


ÖLL INNTAKSRÖR SKULU
NÁ ÚT FYRIR LÓÐAMÖRK

SKÝRINGAR

Lögnin skal vera hólkúð pípulögn 16mm rör í ljósa og tenglalögnum, 20mm rör í sima og lofnetslögnum. Ídregin vir skal vera í samræmi við stærð búnaðar samkv reglugerðarákvæðum og tæknilegum tengiskilmálum. Allur búnaður skal vera af vandaðri og viðurkenndri gerð. Teikningin er táknað og sýnir hvers óskað er þó skal hafa samráð við innanhúshönnuði og/eða innréttingasmíð

Hæð á búnaði
tengla 20sm
rofa 110sm
tengla í bílgeymslu/þvottarhúsi/eldhúsi 110sm
tengla f/lofnet/sima/hátalara 20sm
bjöllu 220sm
bjölluhnapp/útistöð 120sm
hnapp f/bilskúrshurðaropnara 180sm
uppvöskunarvél 60sm
þvottavél/þurrkara 60sm
eldavél 20sm
veggljósa stofu /skála / herbergjum 175sm
tengidós á baði 200sm
tengidósir fyrir skápaljós í eldhúsi 150sm
veggljós úti 180sm
örbylgjuofn 180sm
tenglar fyrir útiseriur skulu vera við þakbrún
tengill f/vihta í eldhúsi 180sm ef vihta er fristandandi
frá lofti skal útfæra tengingu í samráði við innréttingasmíð

Nema annað sé getið á teikningu og öll mál miðast við frágengin gólf.

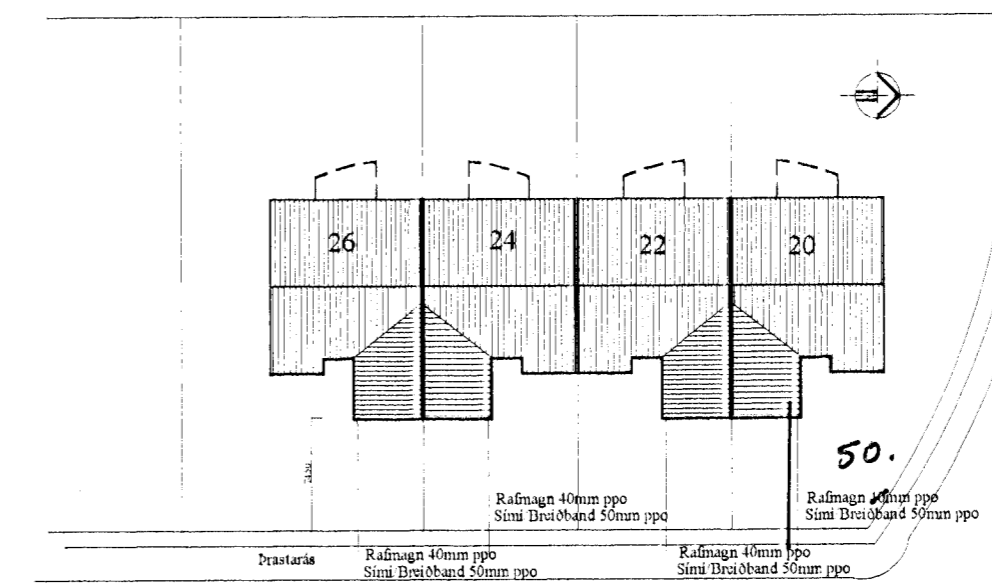

Afstöðumynd 1:500

ÖLL INNTAKSRÖR SKULU
NÁ ÚT FYRIR LÓÐAMÖRK.

Rafbær

Hönnunar og ráðgjafarþjónusta
Sólvallagötu 8
230 Reykjanesbæ
GSM: 694-7299 421-2935
netfang: jps@islandia.is

Drastarás 20 Hafnarfirði

Afstaða Snið Skýringar

Hannað: JPK	Teiknað: JPK	Dags: feb 2001	Jón Páll Steinhelsson
Mál: 1:500/100	Blað: 5 af 5	Breytt: maí 2001	logg@ur.radiation.is