

50

50


ÖLL INNTAKSRÖR SKULU  
NÁ ÚT FYRIR LÖÐAMÖRK

## SKÝRINGAR

Lögnin skal vera hólkuð pípulögn 16mm rör í ljósa og tengjalögnum, 20mm rör í síma og lofnetislögnum. Ídregin vír skal vera í samræmi við stærð búnaðar samkv reglugerðarákvæðum og tæknilegum tengiskilmálum. Allur búnaður skal vera af vandaðri og viðurkenndri gerð. Teikningin er táknað og sýnir hvers óskað er þó skal hafa samráð við innanhúshönnuði og/eða innréttingasmíð

Hæð á búnaði  
tengla 20sm  
rófa 110sm  
tengla í bílgeymslu/þvottarhúsi/eldhúsi 110sm  
tengla f/lofnet/síma/hátalara 20sm  
bjöllu 220sm  
bjölluhnapp/útistöð 120sm  
hnapp f/bílskúrshurðaropnara 180sm  
uppvöskunarvél 60sm  
þvottavél/þurrkara 60sm  
eldavél 20sm  
veggljósa stofu /skála / herbergjum 175sm  
tengidós á baði 200sm  
tengidósir fyrir skápaljós í eldhúsi 150sm  
veggljós úti 180sm  
örbylgjuofn 180sm  
tenglar fyrir útiseriur skulu vera við þakbrún  
tengill f/viða í eldhúsi 180sm ef viða er frístandandi  
frá lofti skal útfæra tengingu í samráði við innréttingasmíð

Nema annað sé getið á teikningu og öll mál miðast við frágengin gólf.

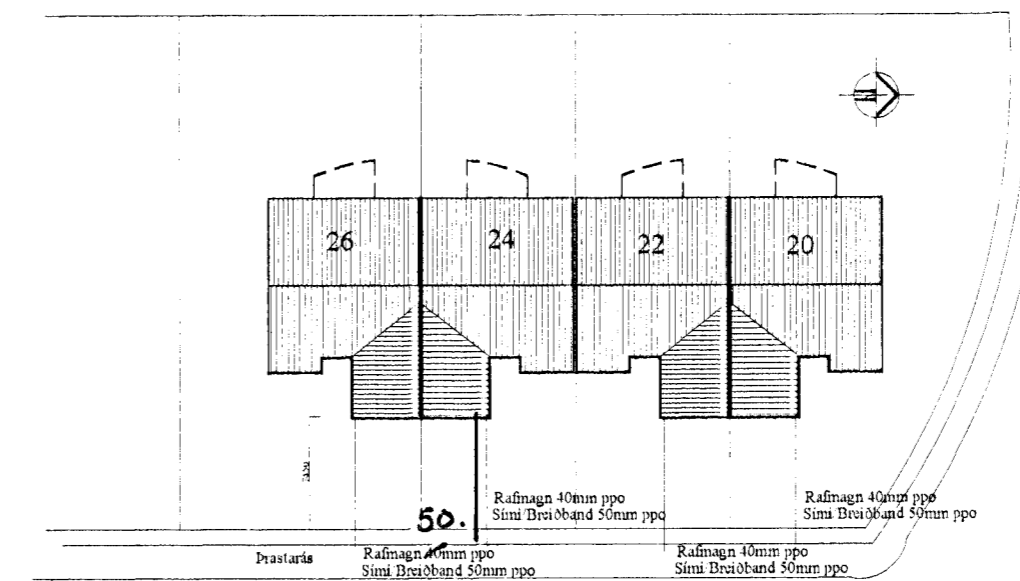

Afstöðumynd 1:500

ÖLL INNTAKSRÖR SKULU  
NÁ ÚT FYRIR LÖÐAMÖRK

**Rafbær**

Hönnunar og  
ráðgjafapjónusta  
Sólvalagötu 8  
230 Reykjanesbæ  
GSM 694-7299 421-2935  
nefning.jps@islandia.is

Prastarás 22 Hafnarfirði

Afstæða Sníð Skýringar

Hannað: JPV	Teiknað: JPV	Dags: feb 2001	Jón Þórir Steinarsson lögfrófi rannsóknarvæðing
Mál: 1.500/100	Blað: 5 af 5	Breytt: maí 2001	