


ÖLL INNTAKSRÖR SKULU
NÁ ÚT FYRIR LÖÐAMÖRK.

SKÝRINGAR

Lögnin skal vera hólkuð pípulögn 16mm rör í ljósa og tenglalögnum, 20mm rör í síma og loftnetslögnum. Ídregin vir skal vera í samræmi við stærð búnaðar samkv reglugerðarákvæðum og tæknilegum tengiskilmálum.
Allur búnaður skal vera af vandaðri og viðurkenndri gerð. Teikningin er táknræn og sýnir hvers óskað er þó skal hafa samráð við innanhúshönnuði og/eda innréttingasmíð

Hæð á búnaði
tengla 20sm
rofa 110sm
tengla í bilgeymslu/þvottarhúsi/eldhúsi 110sm
tengla f/loftnet/síma/hátalara 20sm
bjöllu 220sm
bjölluhnapp/útistöð 120sm
hnapp f/bilskúrshurðaröpnara 180sm
uppvöskunarvél 60sm
þvottavél/þurrkara 60sm
eldavél 20sm
veggljósa stofu /skála / herbergjum 175sm
tengidós á baði 200sm
tengidósir fyrir skápaljós í eldhúsi 150sm
veggljós úti 180sm
örbylgjuofn 180sm
tenglar fyrir útiseriur skulu vera við þakbrún
tengill f/viða í eldhúsi 180sm ef viða er frístandandi
frá lofti skal útfæra tengingu í samráði við innréttingasmíð

Nema annað sé getið á teikningu og öll mál miðast við frágengin gólf.

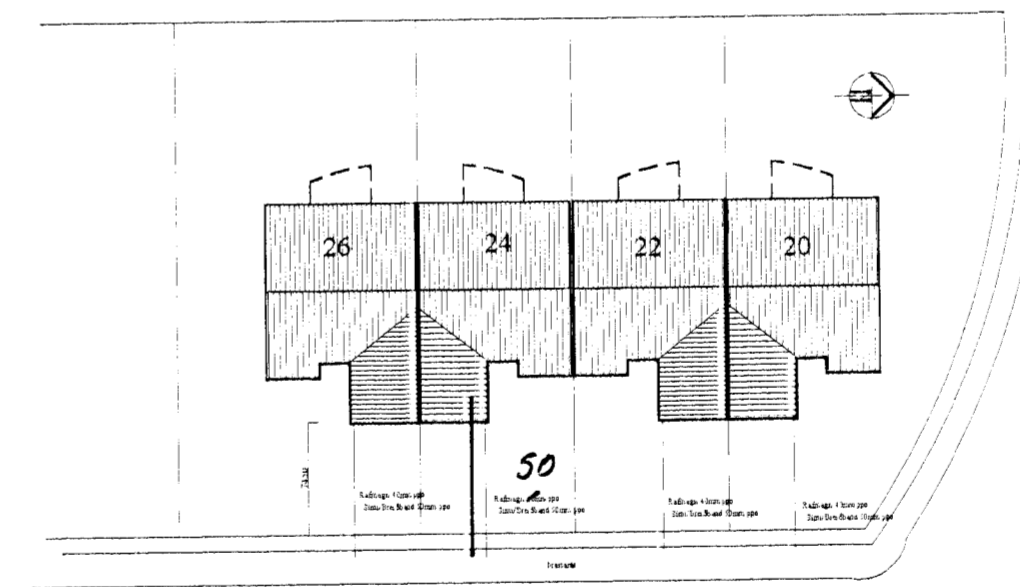

ÖLL INNTAKSRÖR SKULU
NÁ ÚT FYRIR LÖÐAMÖRK.

Rafbær

Hönnunar og
ráðgjafarþjónusta
Sólvallagötu 8
230 Reykjanesbæ
GSM 694-7299 421-2935
netfang ips@islandia.is

Þratarás 24 Hafnarfirði

Afstaða Snið Skýringar

Hannað: JPV	Teiknað: JPV	Dags: feb 2001	Jón Páll Sveinþórsson
Mál: 1:500/100	Blað: 5 af 5	Breytt: maí 2001	lögfratur@islandia.is