


Grunnmynd mkv.1:50


RH 50mm
 L 50mm
 F 50mm
 G 25mm
 Plastpípur 70 cm í jörð
 sem ná út fyrir lóðarmörk

Sökkulskauf skv. reglugerð
 Merktir teinar í dós undir
 töflu


Snið af töfluvegg

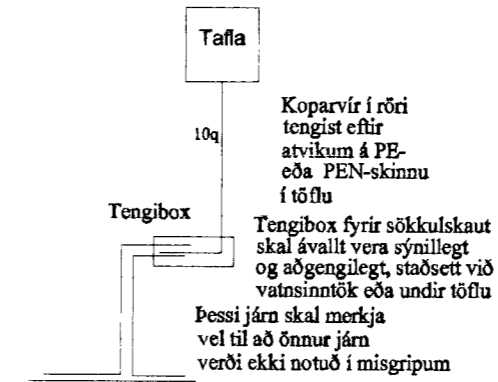

Grunnmynd sökkulvegga

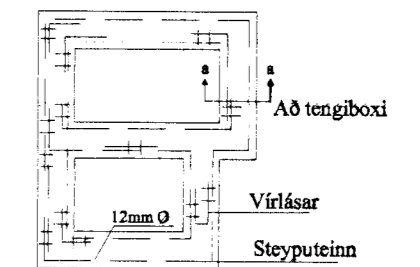


Snið í töfluvegg

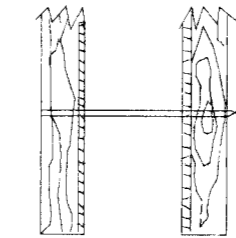

Sýnd eru 2 neðstu steypu- styrktarjárn í steypumót ofan á neðstu mótavirum

Virlásar

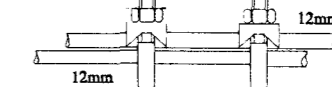

Samtenging steyputeina. Setja skal tvo virlása á hver samskeyti

Elys
 Raflagnateikningar

Klappastíg 16 Reykjavík
 s. 565-4755

Pórður Kristjánsson Rafv.m. kt. 040851-4969
 V. Elma Cates Tætnit. kt.131155-3529

Prastarás 37 Hafnarfirði
 Grunnmynd sökkuls
 Virlásar

Teikning nr: 587-01	Dagss: 05-04-01	Hannað:
Mkv: 1:50 1:100 1:500	Blað: 1 af 5	Teiknað: vec