


- Hjón hol
- Stofa
- Anddyri þvottahús geymsla
- Smáspenna
- Tengill bílgeymslu
- Þvottavél
- Bakaraofn
- Tenglar eldhús
- Heitur pottur

- Eldhús borðstofa
- Vinna bað
- Herbergi
- Bílgeymsla
- Uppþvottavél
- Þurrkari
- Örbílgjuofn
- Helluborð
- Hurðaropnari
- Ljóssemi garðlýsing

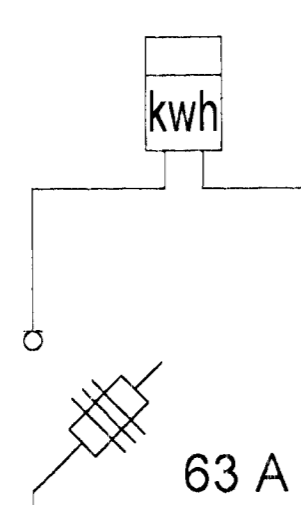

Inntak H.S.

Aðaltafla

Prastarás 5, 220 Hafnarfirði

Eiríkur Rúnar Þorvarðarson
 Löggiltur rafverktaki / löggiltur raflagnahönnuður
 Kt. 130159 - 5089
 Sími 565 1245 GSM 898 4370
 Netfang: eirikurrunar@islandia.is

Einlínmynd

Blað 2 af 3
 Neislav. Hitav. Suðurnesja

Teiknað Ágúst 2001
 Hannað E R Þ

Breiting nr. 1 Maí 2002