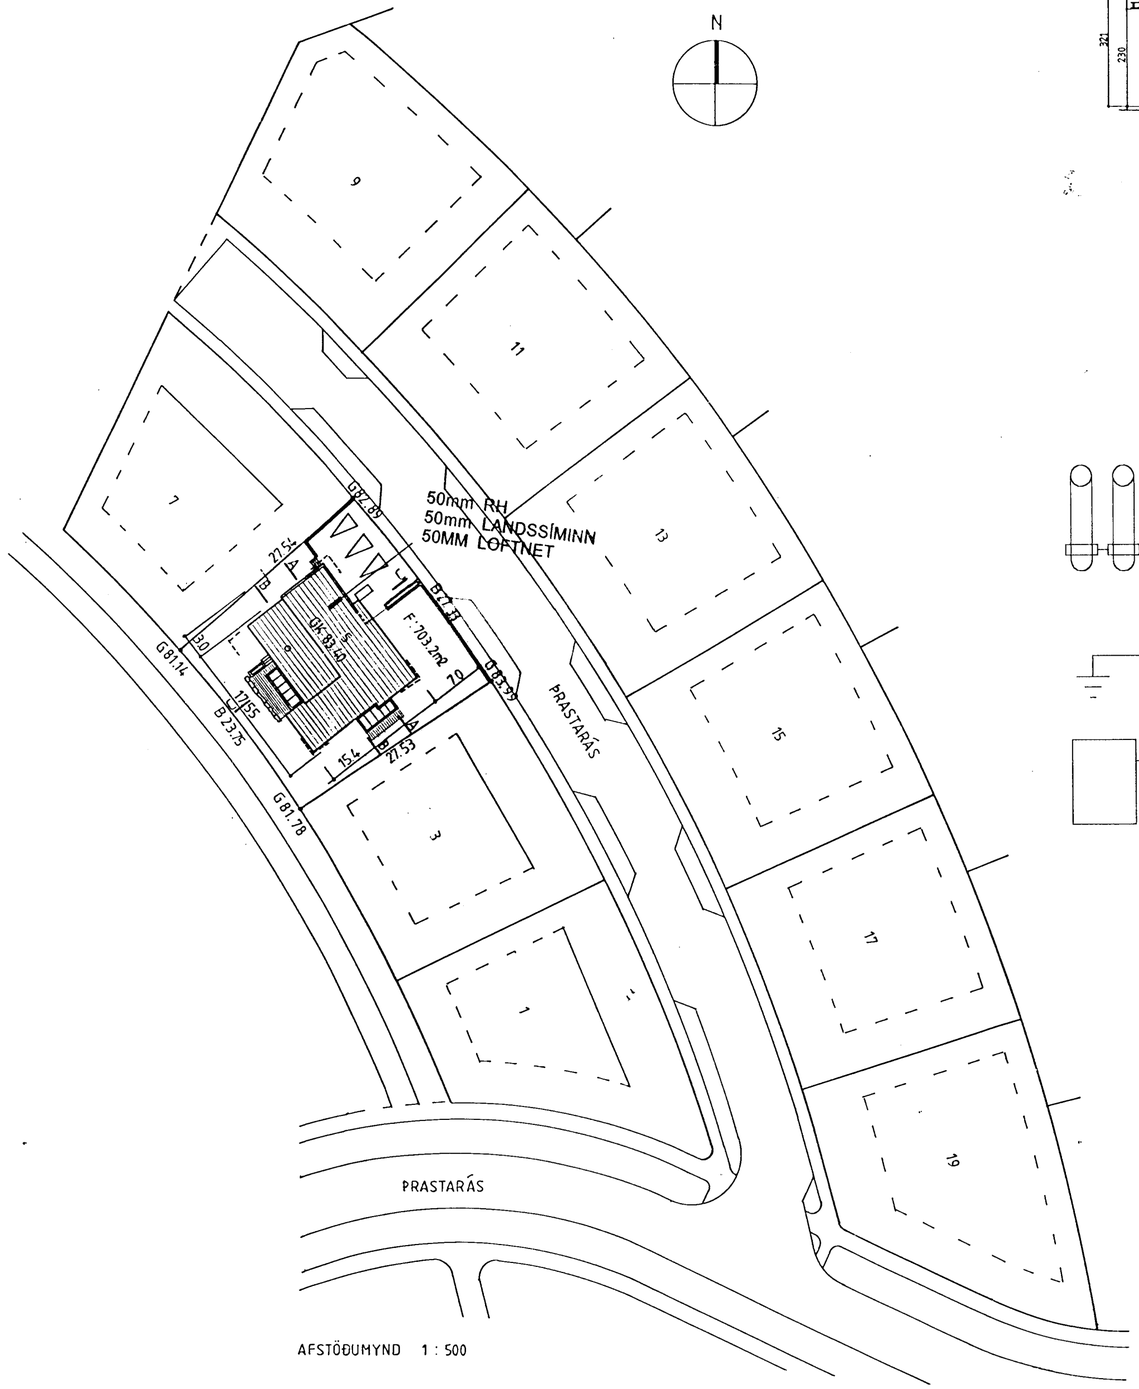

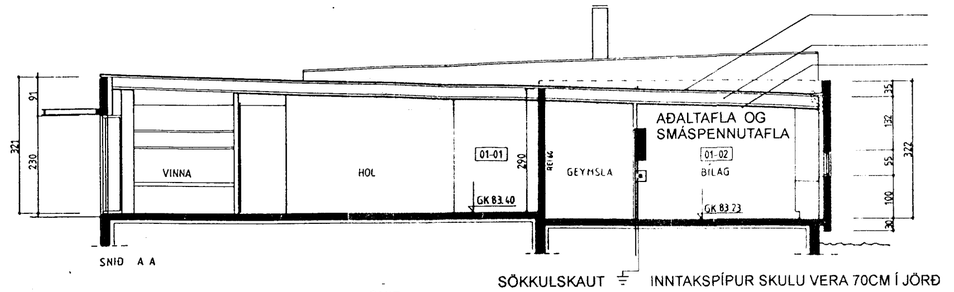

SNIÐ
1 : 100

SÖKKULSKAUT ⏚ INNTAKSPÍPUR SKULU VERA 70CM Í JÖRÐ

50mm RH
50mm LANDSSÍMINN
50MM LOFTNET

32MM AUKARÖR FRAMMHLIÐ
32MM AUKARÖR BAKHLIÐ

AÐALTAFLA

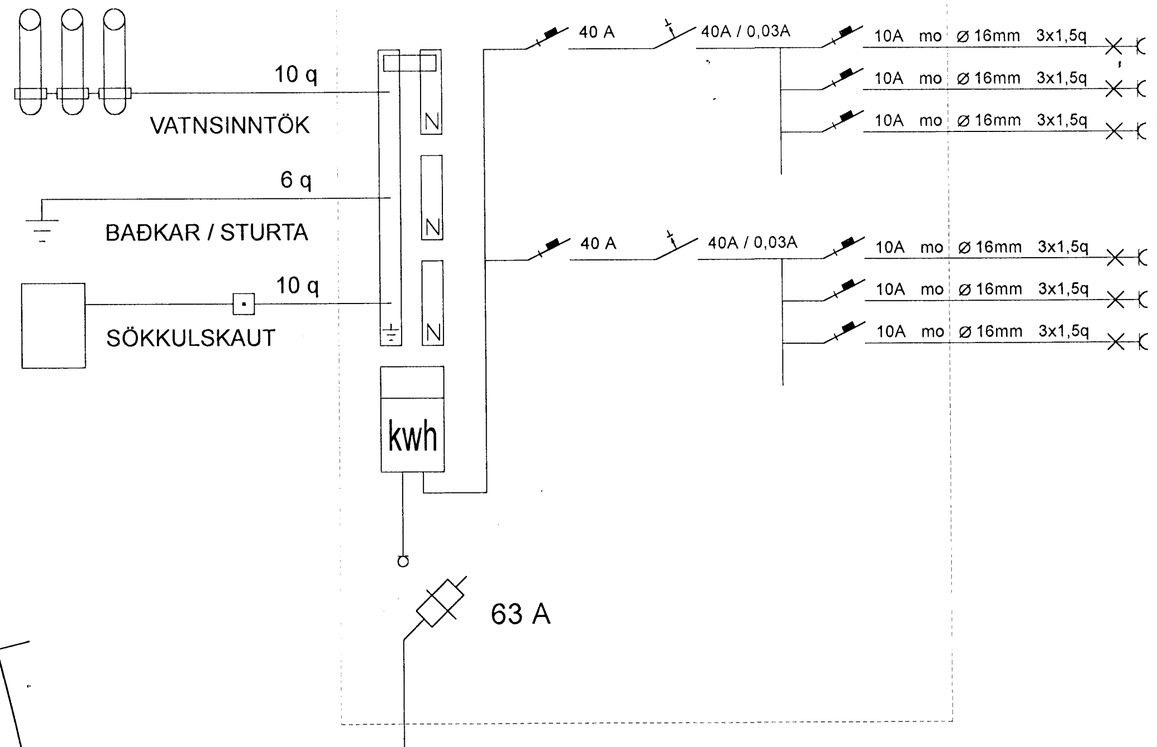

INNTAK RH

Þrastarás 5, 220 Hafnarfirði

Eiríkur Rúnar Þorvarðarson
löggiltur rafverktaki / löggiltur raflagnahönnuður
Kt. 130159 - 5089
Sími 565 1245 GSM 898 4370
Netfang: erikurrunar@islandia.is

Teiknað Febrúar 2001
Hannað E R Þ

Snið afstöðum. einlínumynd

Kvarði 1 : 100, 1 : 500
Blað 1 af 1
Neisluv. Rafv. Hafnarfjarðar

Breiting nr. 1