


BLIKAÁS 10-12 HAFNARFIRÐI.

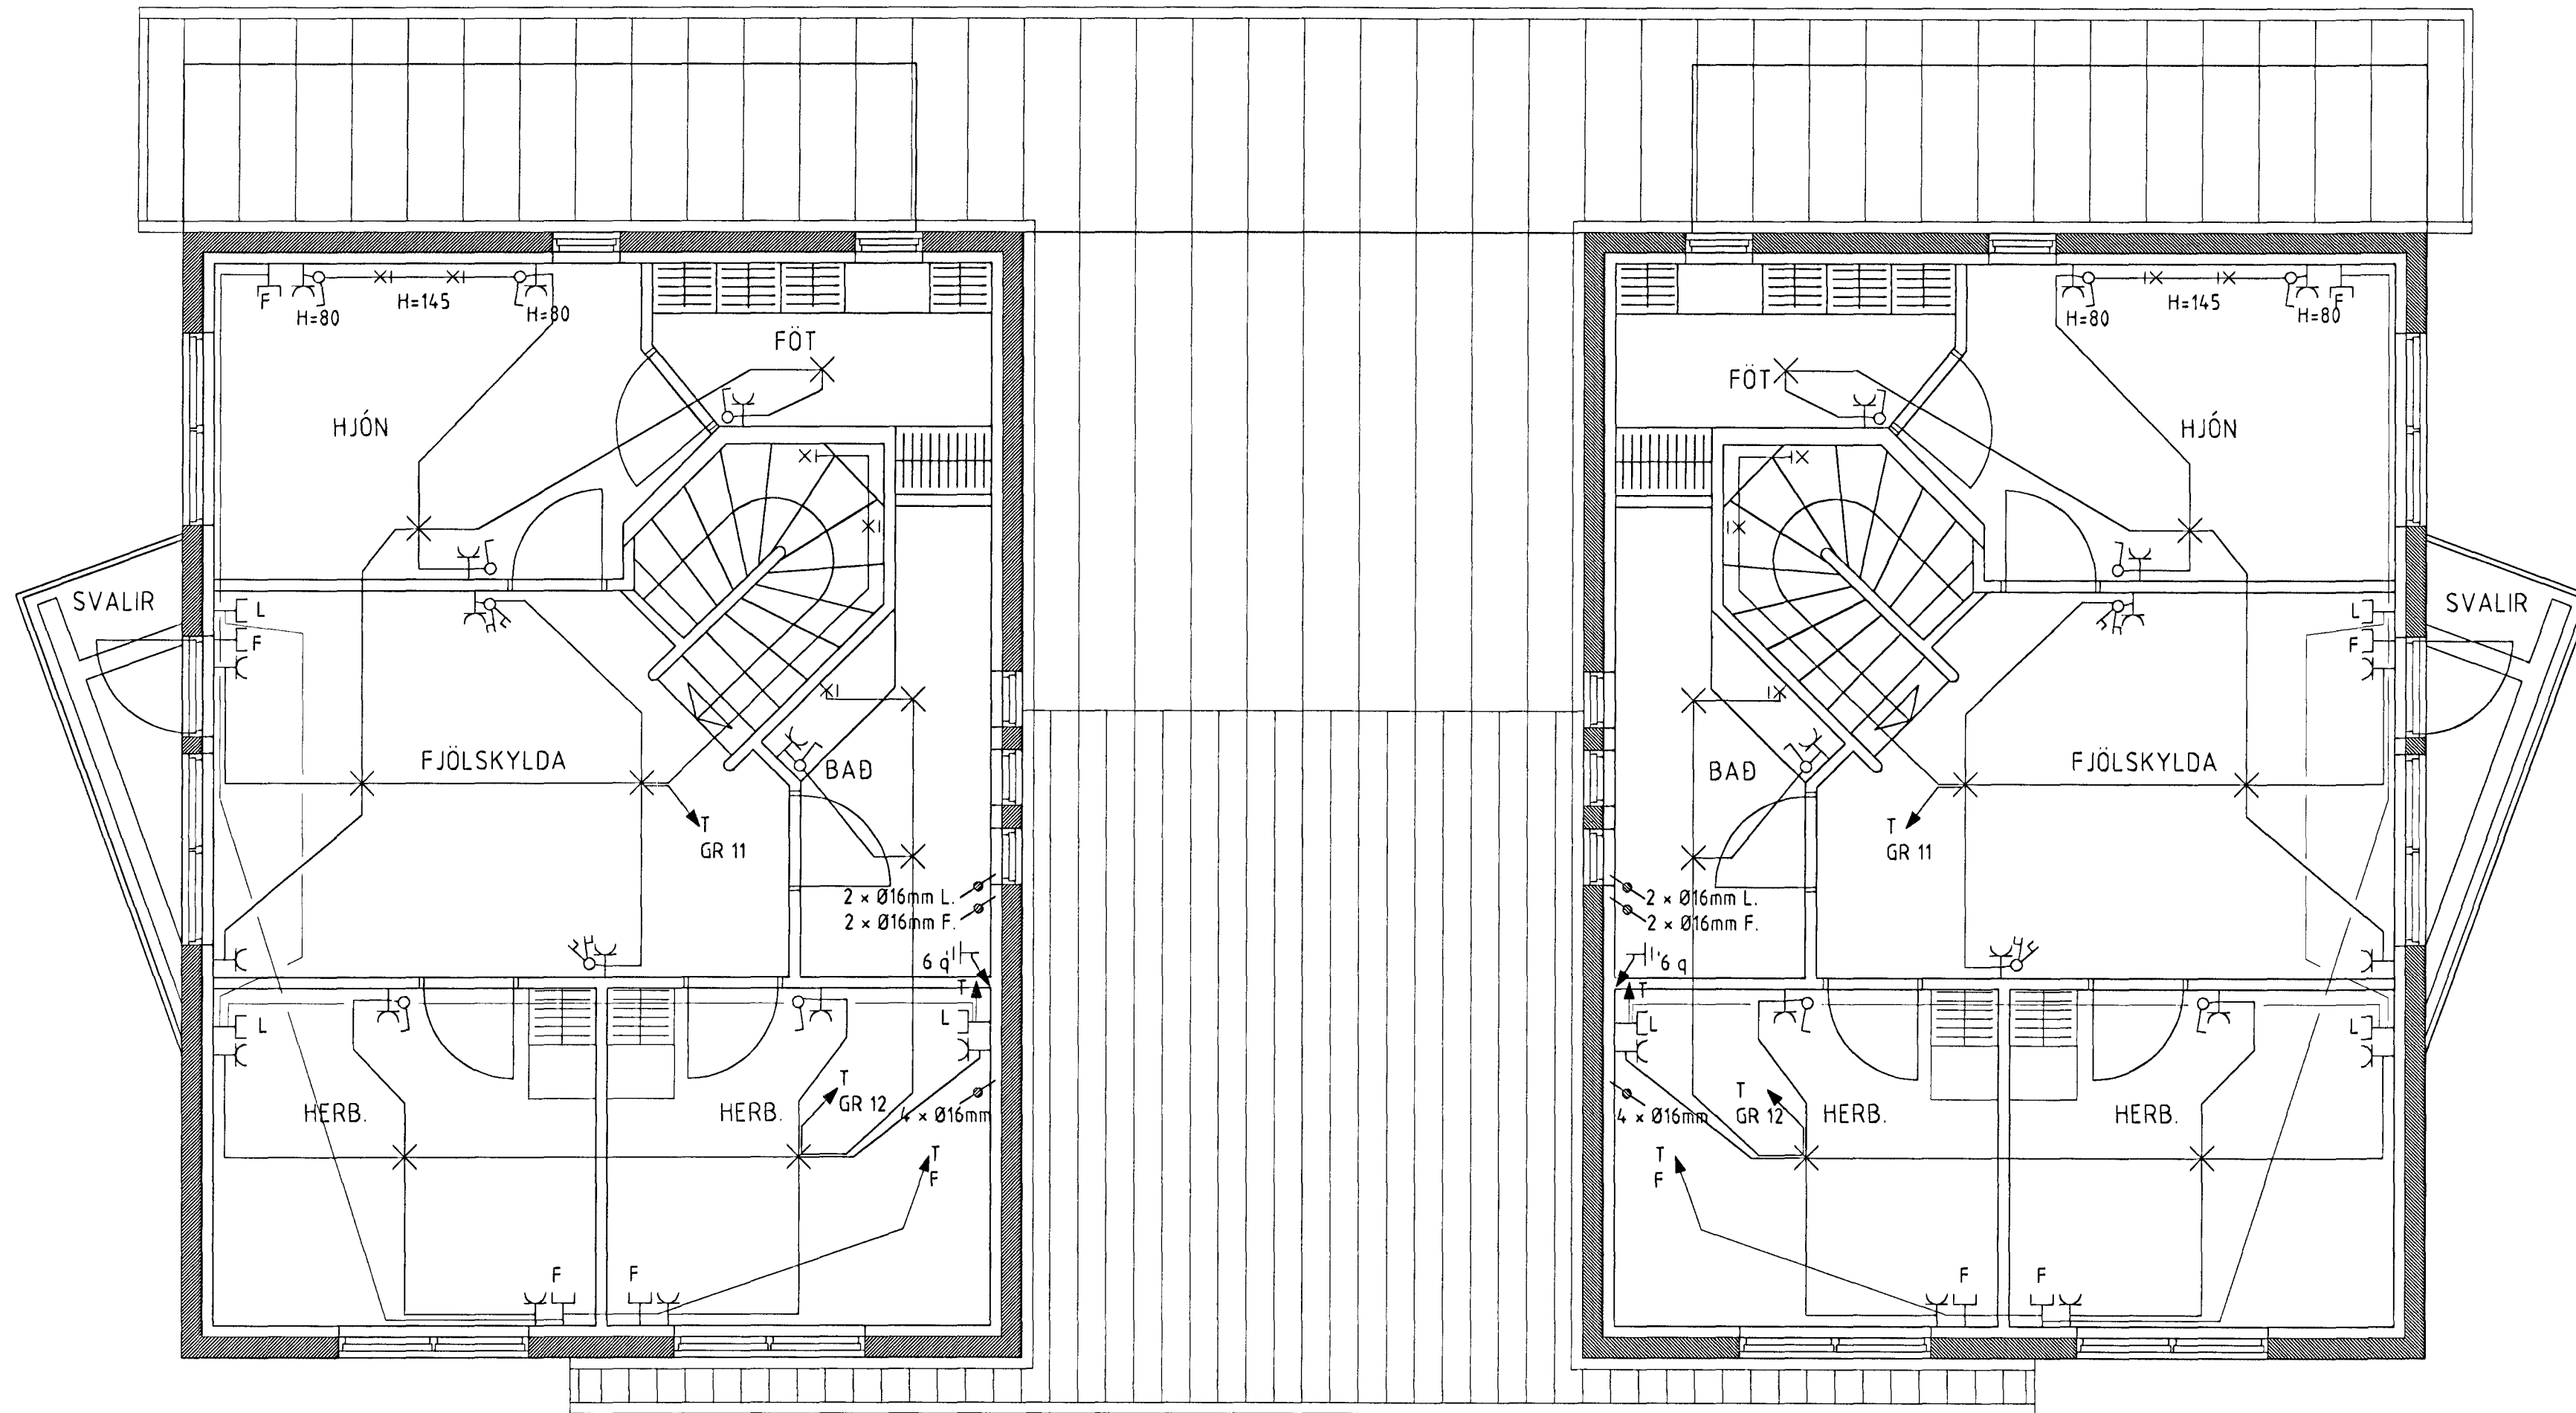

SKÝRINGAR.

Raflagnir eru 16 mm plastpípur og taugar 3 x 1,5 mm² nema í eldavél, en þar er 3 x 4 mm².

Hæð tengla, loftnetstengla og símatengla er 20 sm. Í eldhúsi, þvottahúsi, baði og bílgeymslu er hæð tengla 110 sm.

Hæð veggjósja er 160 sm.

Ofangreind mál eru miðuð við frágengið gólf og miðju hvers tengistaðar.

Málstraumur rofa er 10A og tengla 16A.

Þessar skýringar eiga við nema annars er getið á teikningu.

L = Loftnet

F = Sími

BLIKAÁS 10-12 HAFNARFIRÐI.

Sigurður Þorvarðarson byggingafræðingur b.f.í.
Teiknistofan Strandgötu 11 220 Hafnarfirði.
STH teiknistofan ehf. kt. 510298-2769. Kt. aðalhönnuðar: 141250-4189.
Sími: 5651510. Fax: 5651299. Netfang: teiknistofan@islandia.is

Skýringar:	Raflögn
Teikning:	Grunnmynd 2 hæð.
Mælikvarði:	1:50.
Undirskrift:	<i>20/301 GJP</i>
Blað nr: 2 af 3	Dagsetning: 10. ágúst 2000
Breytt:	