


Grunnmynd 1.Hæð

2x50mm

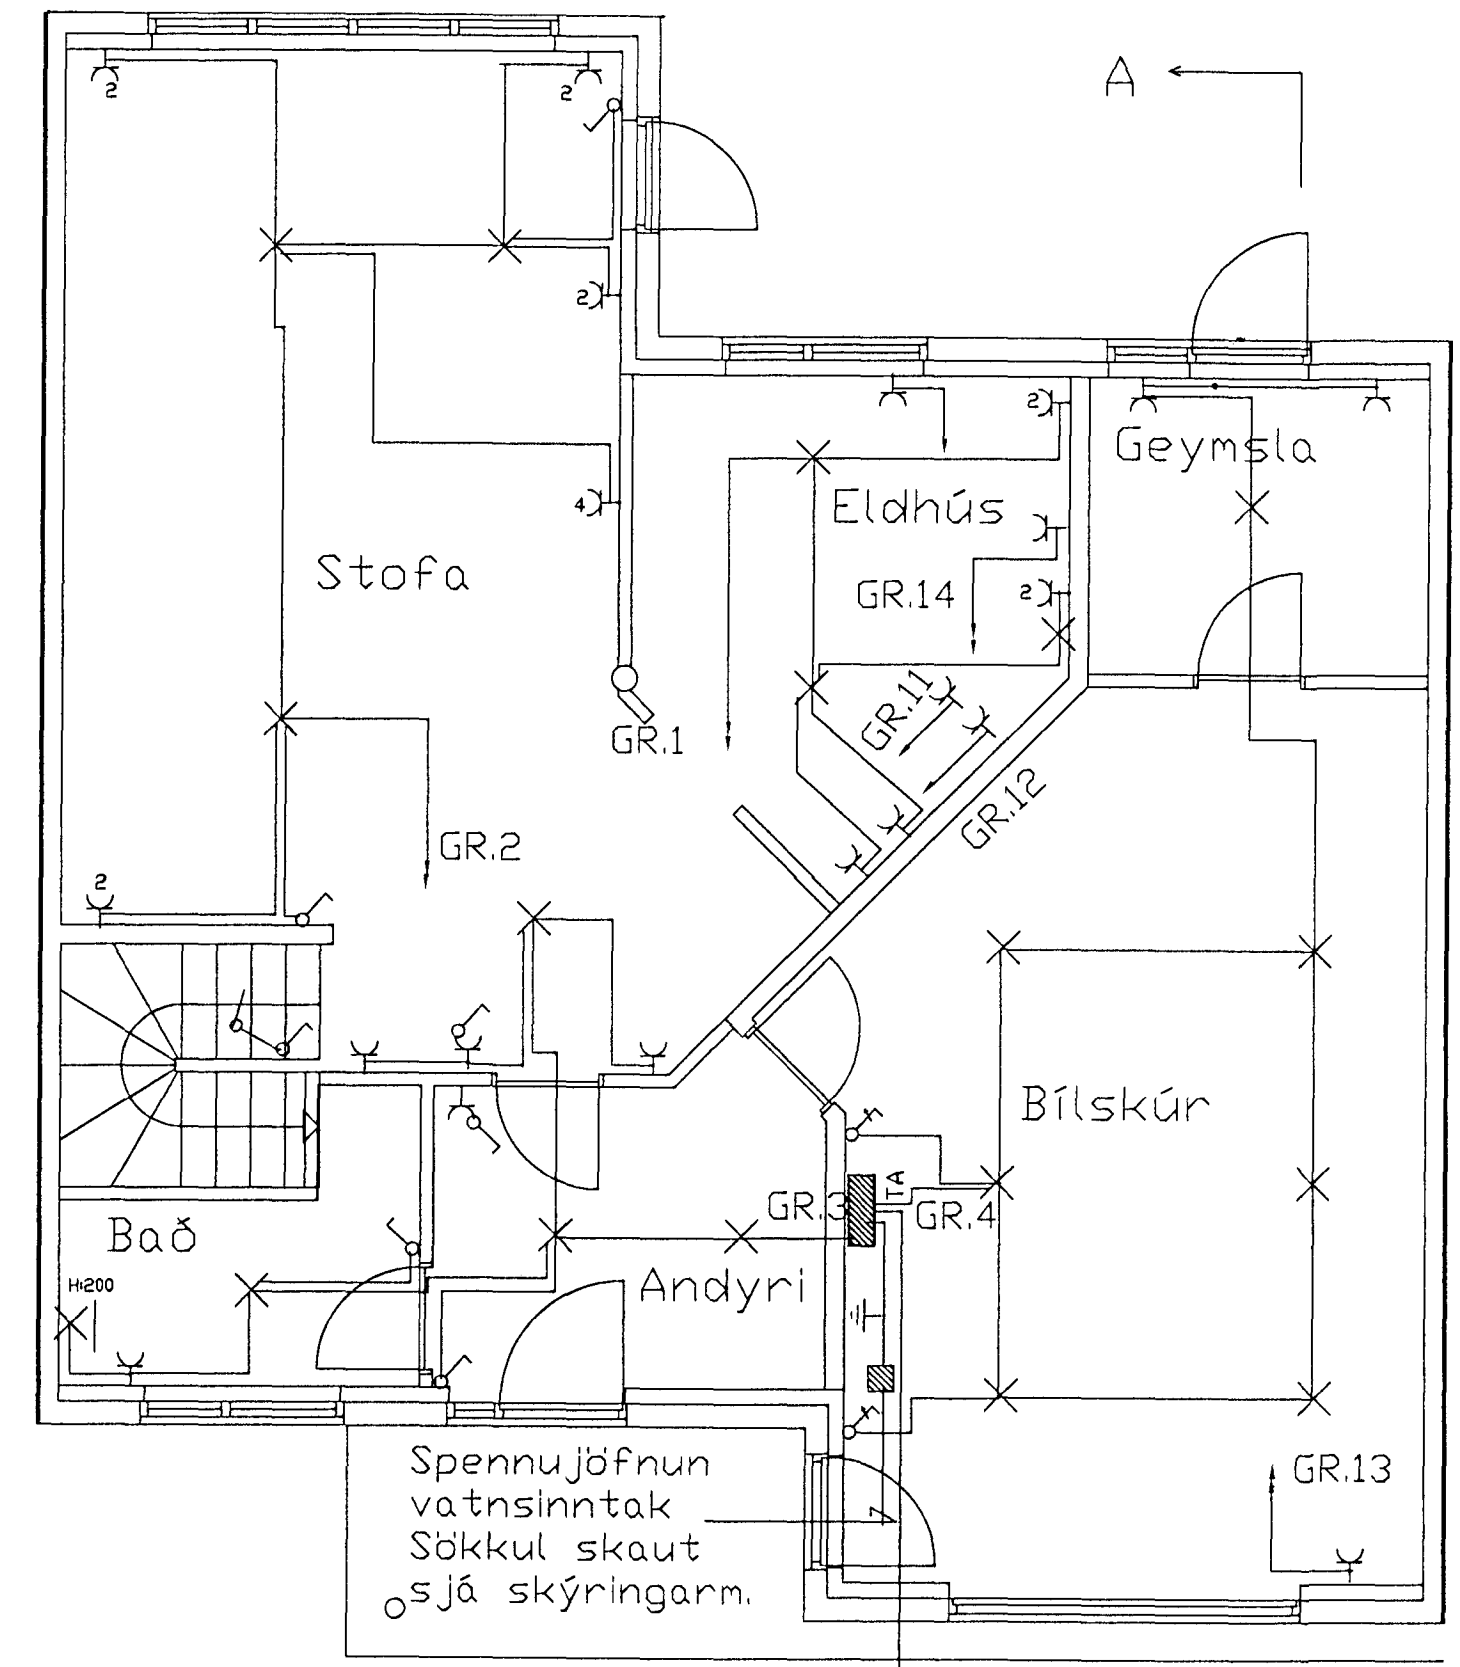

Grunnmynd 1.Hæð

1x50mm

Blikaás 32	Dagur 23.09.01
Hafnarfirði	Hannað Ragnar
Raflögn Smásp 1.Hæð	Yfirfarir Ragnar
<i>Ragnar Þórisson</i>	Kvarða