


TAFLA T4 OG T5
400/230 VOLTA KERFI

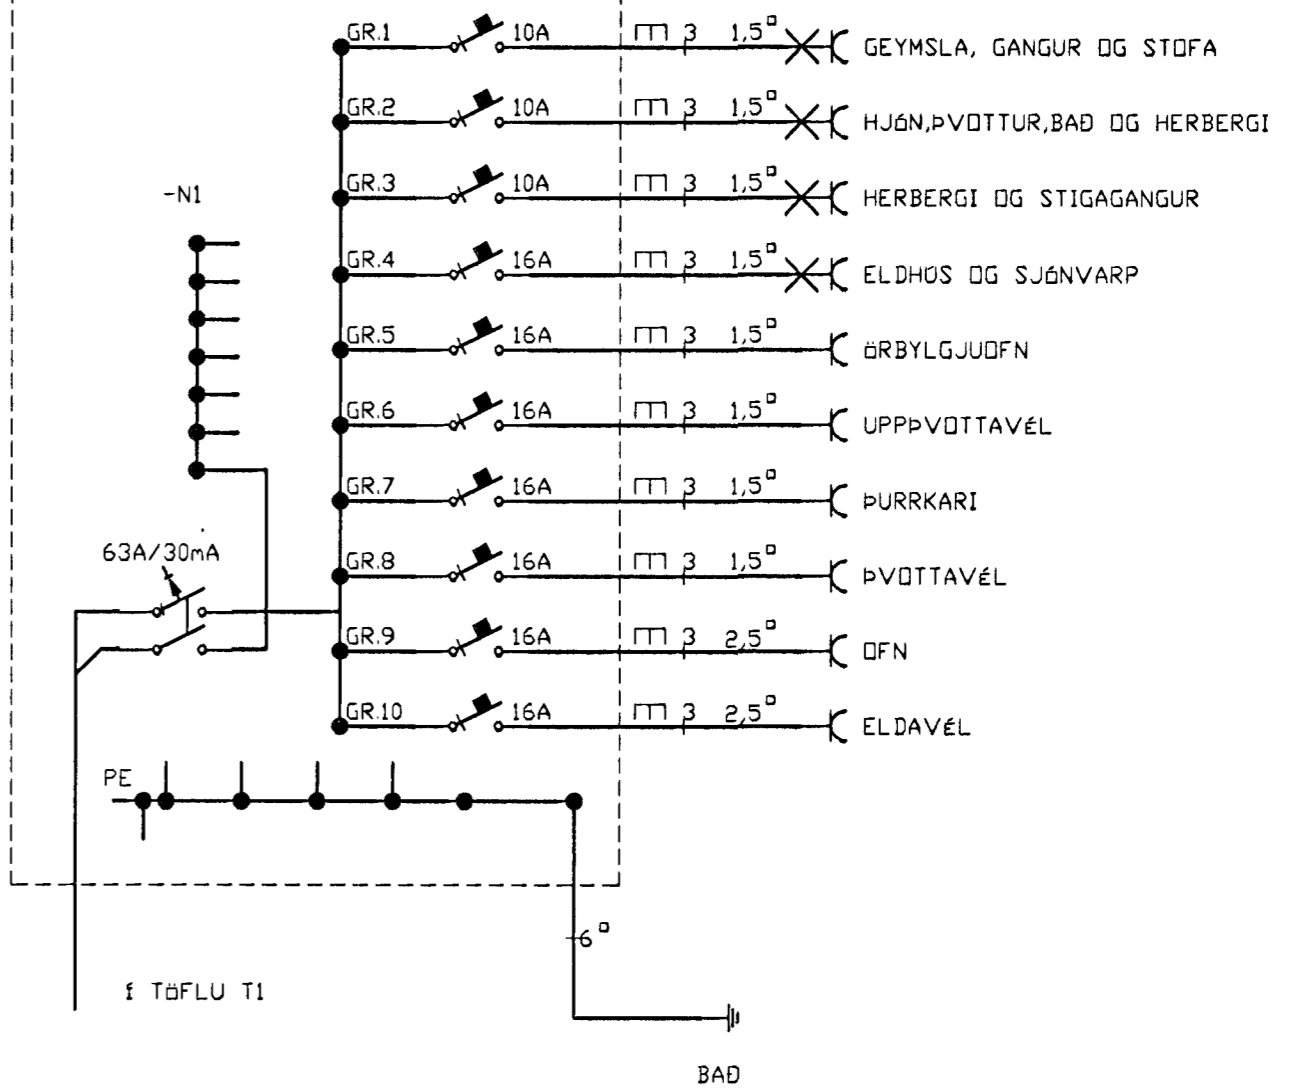

Verkheiti Fagraberg 12 220 Hafnarfirði		
Verkhúti/Verknúmer		
Grunnmynd efr hæð		
Blað.nr. 3/3	Teikningarnúmer	Kvarði 1:50
Hannað SH	Teiknað SH	Dags. 4.feb 2001
Yfirfarir <i>Sigrún Pásson</i>	Sarga <i>Sigrún Pásson</i>	Breyting
Rafteiknistofa Sigrún Pássonar		
Hraunbrún 30 220 Hafnarfirði sími 5651845, 898 0970		