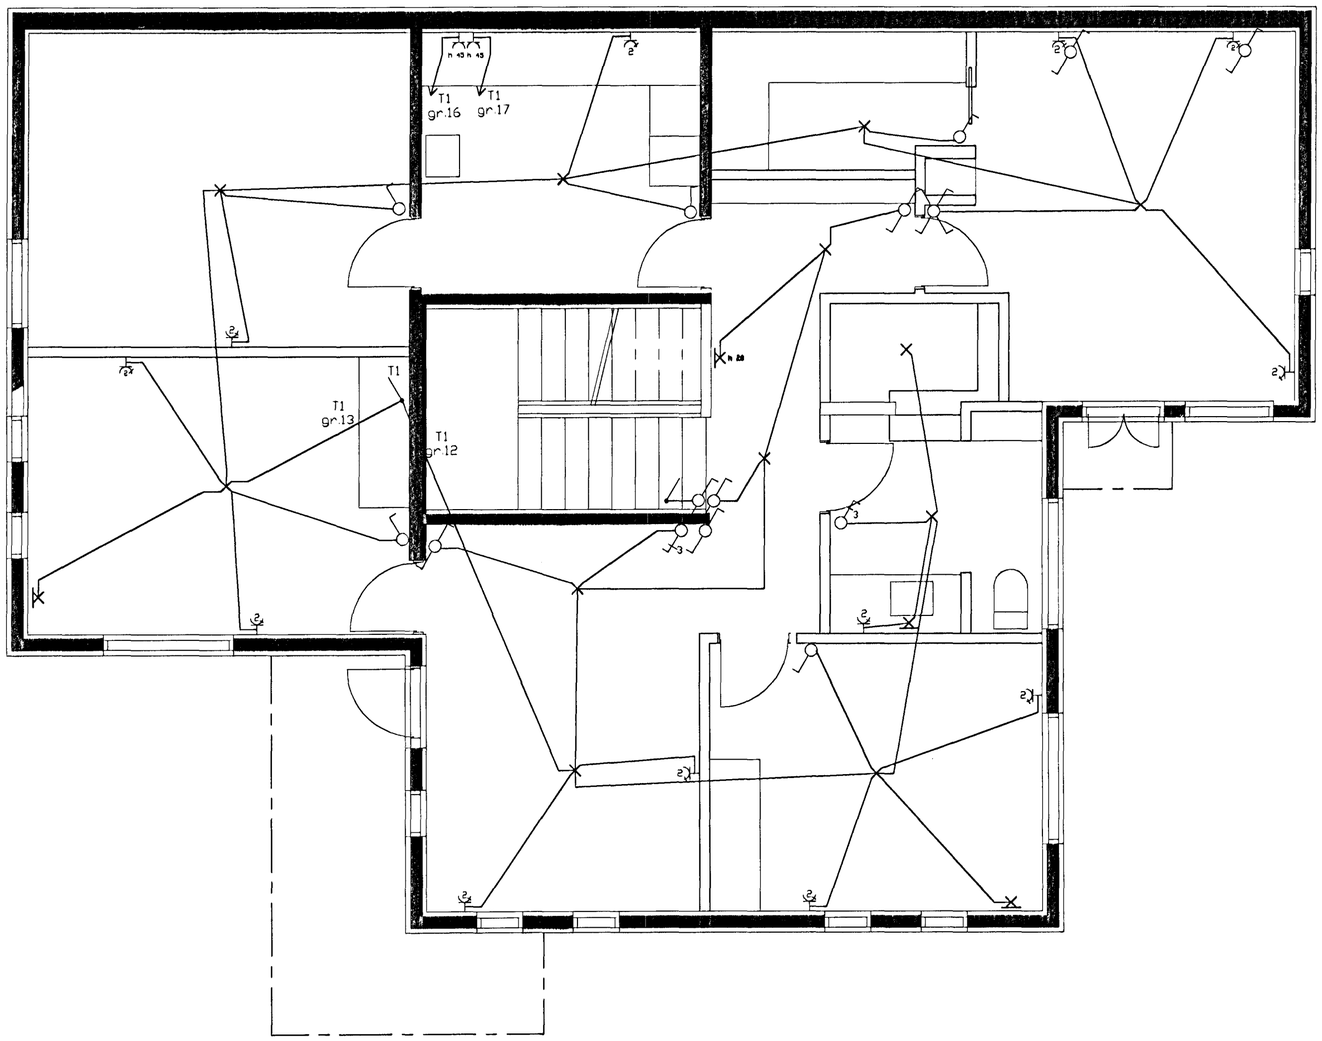

Skýringar

1. Öll mál eru gefin upp í sentimetrum.
2. Hæðir eru miðaðar við fullfrágengi gólf og miðja dós.
3. Hæð rofa er 110 cm. nema annars sé getið.
4. Hæð tengla er 20 cm. nema annars sé getið.
5. Málstraumur rofa er 10A.
6. Málstraumur tengla er 16A nema annars sé getið.
7. Öll rör eru 16 mm. og ídregin 1,5 mm. vír nema annars sé getið.
8. Að ljósum utnahúss skal leggja plstpípu ídregna með plaststreng.
9. Rofi og tengill hæð 110 cm.
10. Símatengill hæð 20 cm.
11. Loftnetstengill hæð 20 cm.

BREYTING	VERKEFNI: Gauksás33 HAFNARFJÖRÐUR RAFLÖGN-1.HÆÐ	DAGS. 26,09,01 BLAÐ 3 AF 8 MKV.1:50
	TEIKNAÐI: Ragnar Haraldsson Kt. 260670-3449	BLAÐASTÆRÐ A2