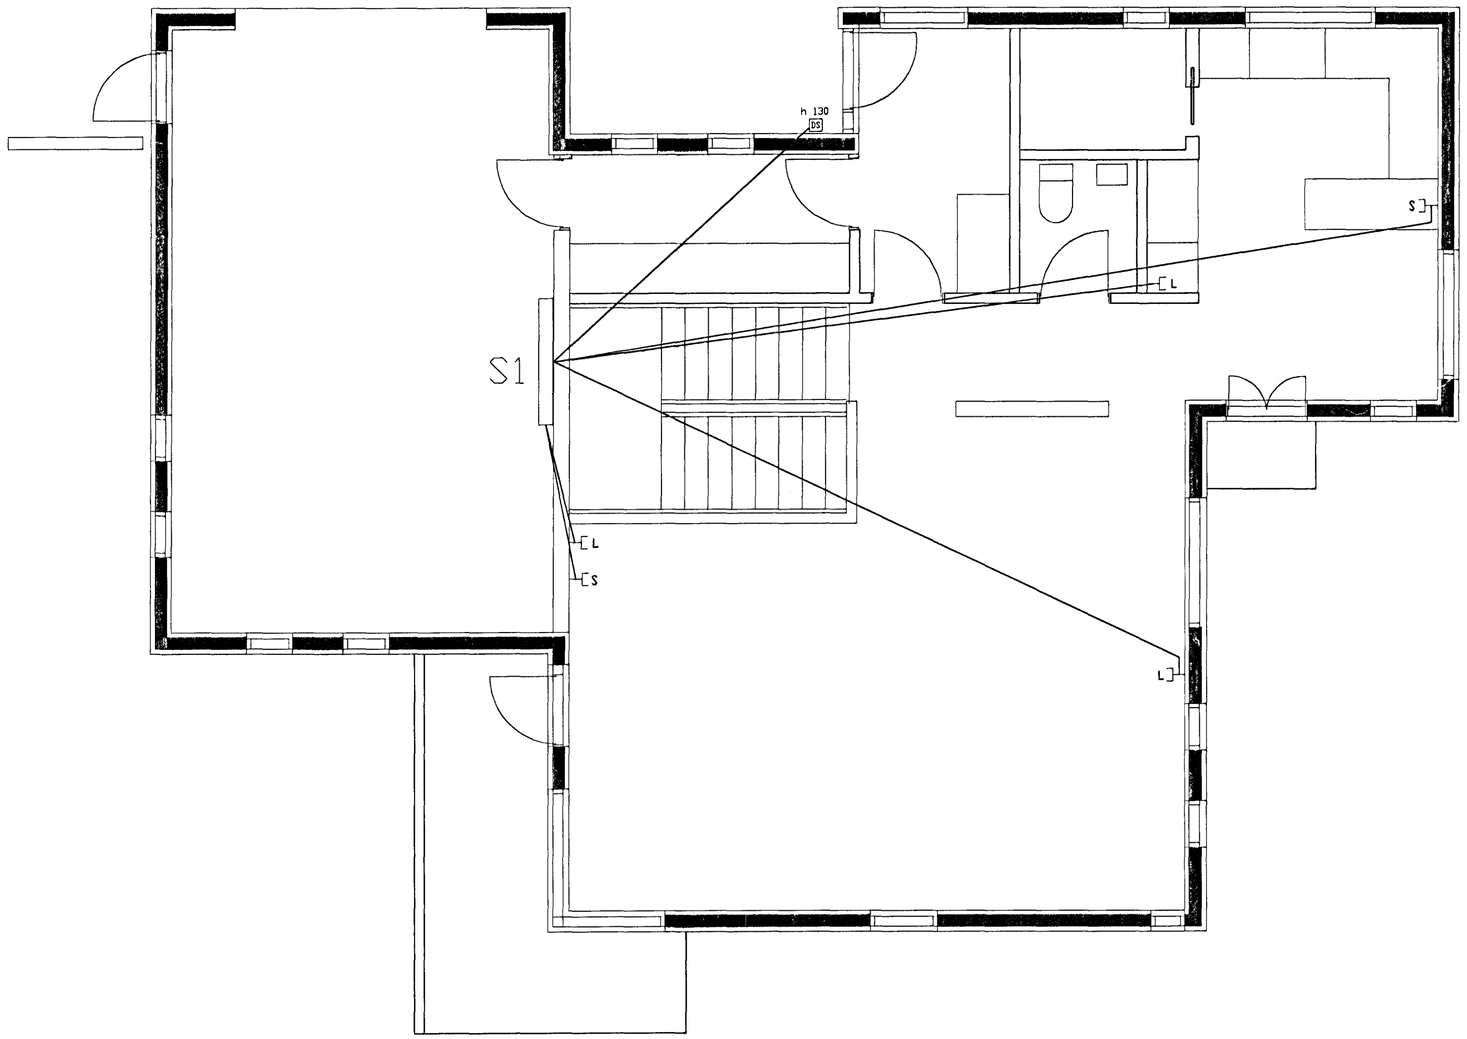

L — Loftnetstengill fyrir útvarp og sjónvarp

S — Símatengill

DS — Dyrasími útistöð

BREYTING	VERKEFNI: Gauksás 33 HAFNARFJÖRÐUR SMÁSPENNA-2.HÆÐ	DAGS. 26,09,01 BLAÐ 6 AF 8 MKV.1:50
	TEIKNAÐI: Ragnar Haraldsson Kt. 260670-3449	BLAÐASTÆRÐ A2