


SKÍRINGAR

1. öll mál eru gefin í sentimetrum.

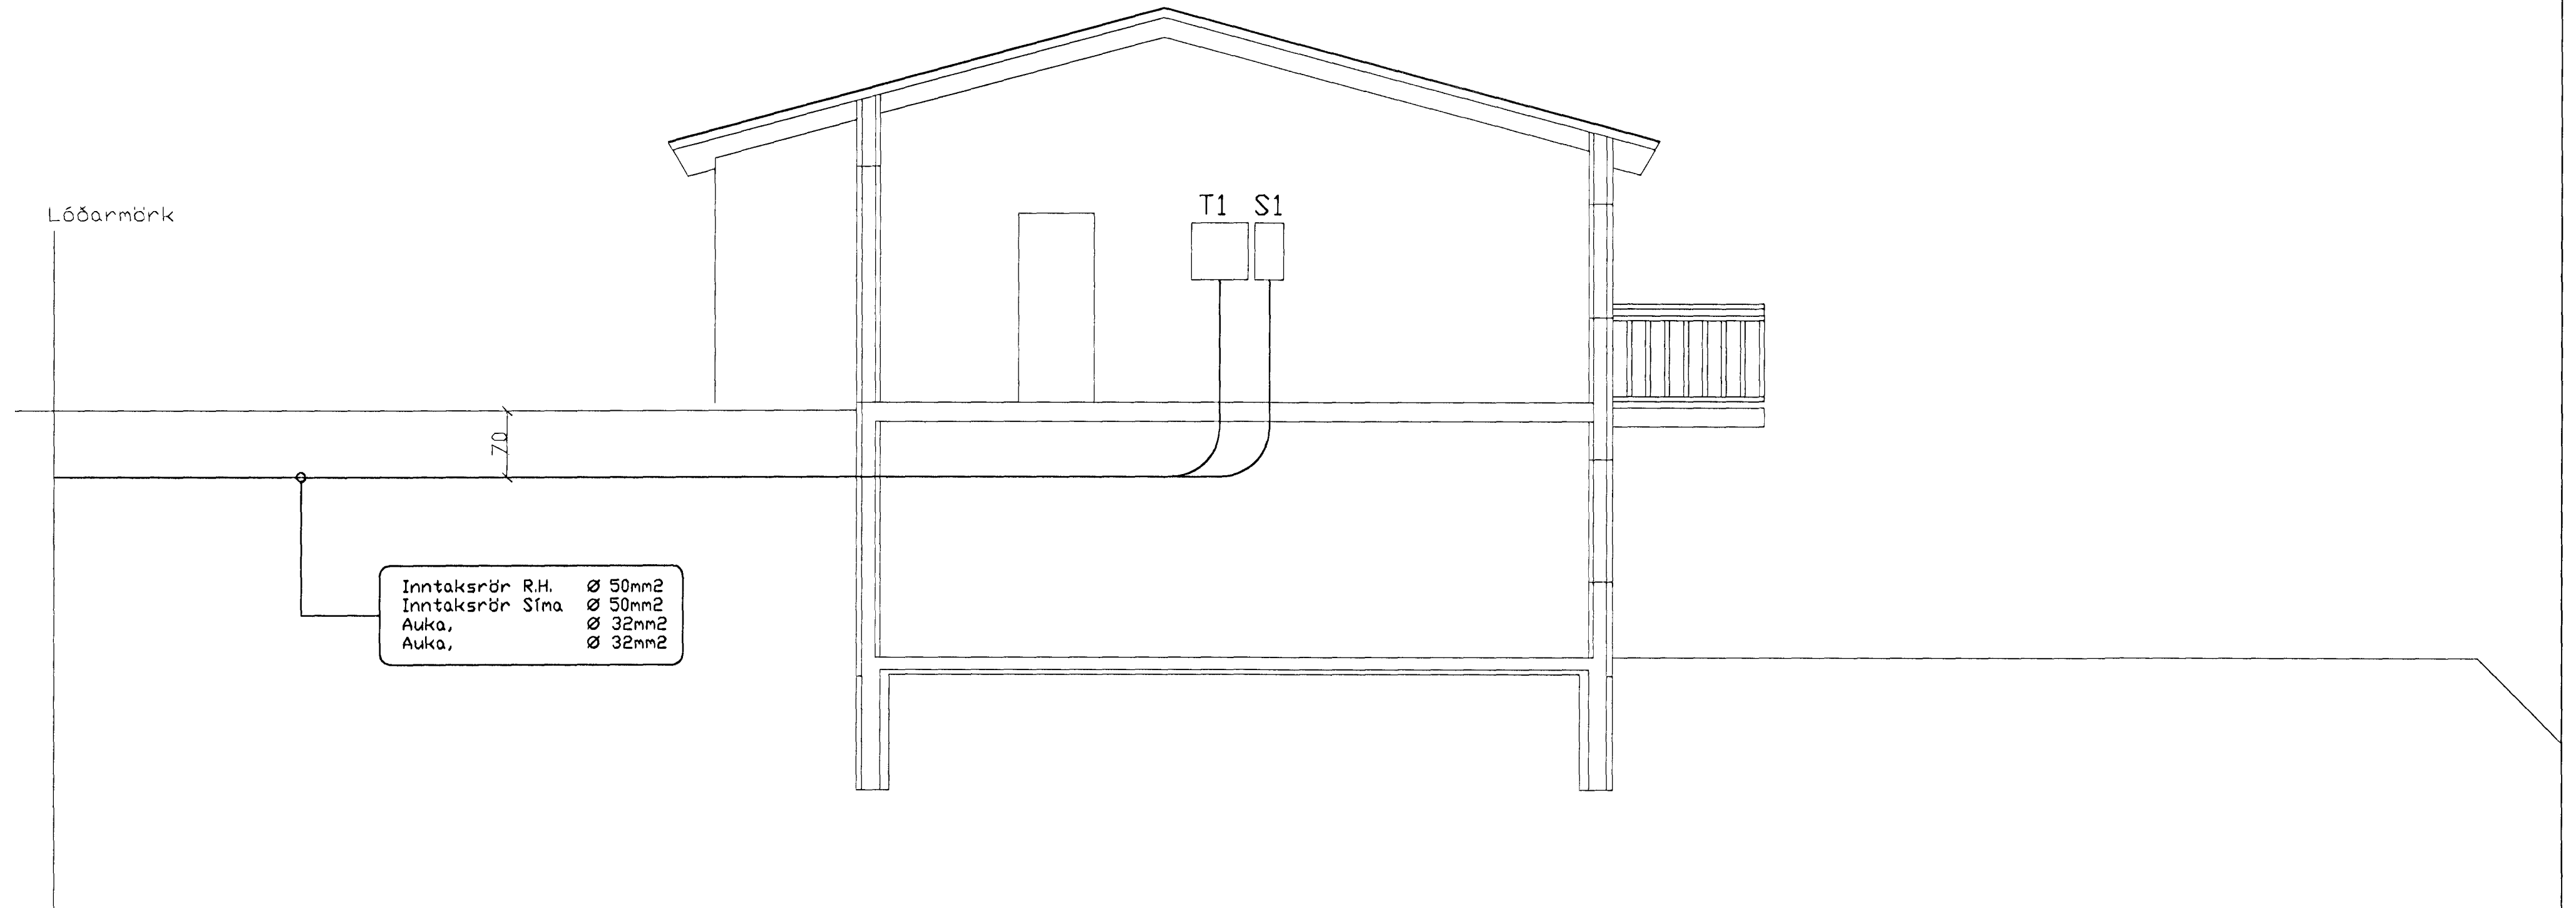

Skurður A-A

|          |                                     |             |
|----------|-------------------------------------|-------------|
| BREYTING | VERKEFNI                            | DAGS.       |
|          | GAUKSÁS 55                          | 04.12.2000  |
|          | HAFNARFIRÐI                         | BLAD 2 AF 7 |
|          | SNIDMYND                            | MKV. 1:50   |
|          | TEIKNAD <i>Tryggvi Þór Svansson</i> | BLADASTÆRD  |
|          | Tryggvi Þór Svansson                | A2          |
|          | Kt. 230271-5509                     |             |