AÐALTAFLA T1

3PEN~ 400/230V

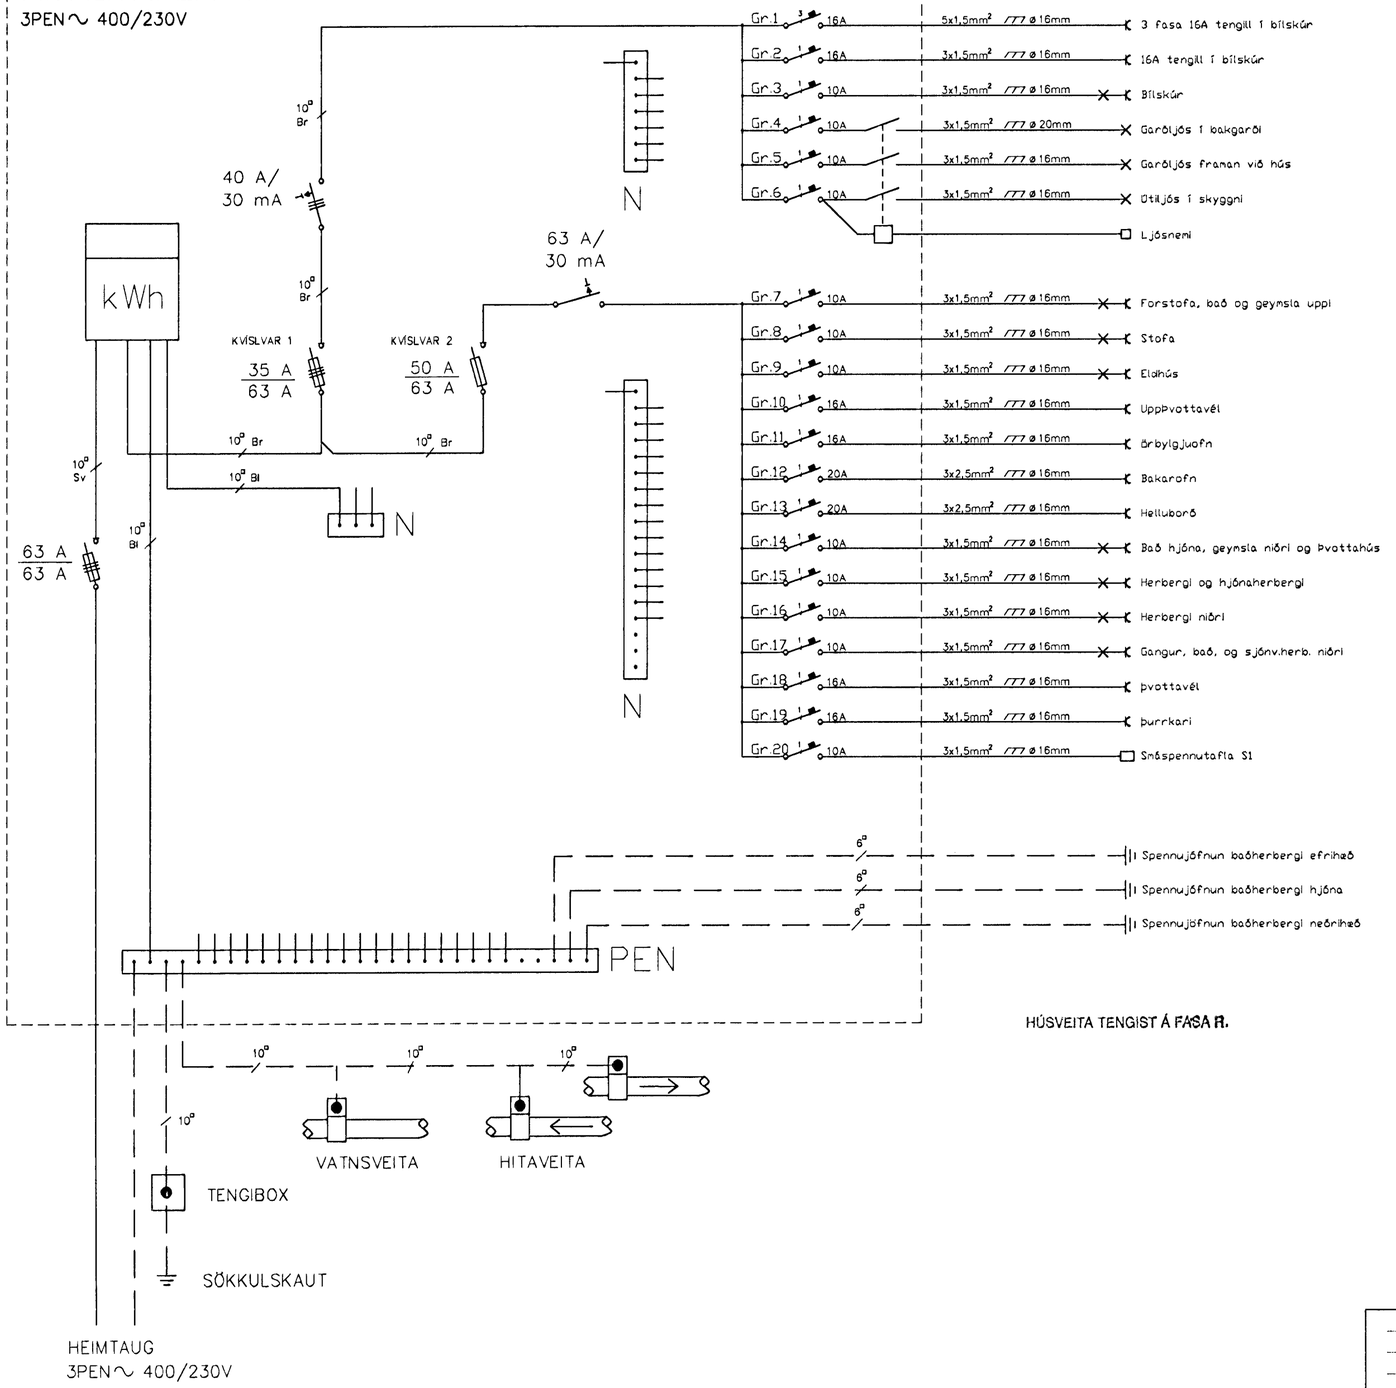

HÚSVEITA TENGIST Á FASA R.

BREYTING	VERKEFNI GAUKSÁS 55 HAFNARFIRÐI TÖFLUMYND	DAGS. 04.12.2000
		BLAÐ 7 AF 7
		MKV.
	TEIKNAÐ Tryggvi Þór Svansson Kt. 230271-5509	BLAÐASTÆRÐ A2