



Að löðamörkum

SNID 1 INNTAK M 1:100

SNID Í STEYPUMÓT

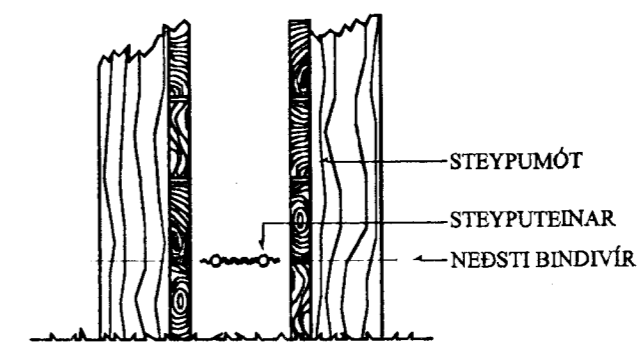

FRÁGANGUR Á SAMTENGINGUM
STEYPUPEINA FYRIR SÖKKULJARÐSKAUT

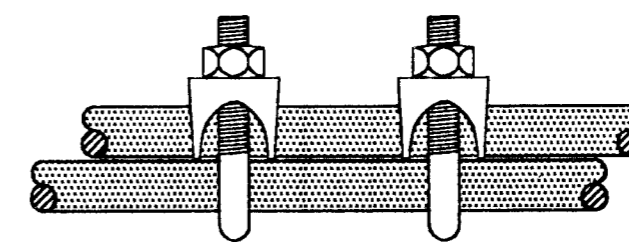

SKÝRINGAR

LAGNIR ERU HULDAR 16mm PLASTPÍPUR OG TAUGAR 3x1,5.
 HÆÐ Á ROFUM SÉ 105 sm.
 TENGLAR VIÐ ROFA SÉU Í SÖMU HÆÐ OG ROFAR.
 HÆÐ Á TENGLUM SÉ 110 sm.
 HÆÐ Á VEGGLJÓSUM YFIR VÖSKUM SÉ 200sm.
 MÁLSTRAUMUR ROFA SÉ 10A, EN TENGLA 16A.

} NEMA ANNARS SÉ GETIÐ

L = SJÓNVARP, F = BÆJARSÍMI, T = HITANEMAR F. GÓLFHITA H=160sm
 H = HÁTALARADÓSIR H=20sm, DS = DYRASÍMI H=130sm

R_j REYKSKYNJARI jóniskur

R_o REYKSKYNJARI optiskur

○→ HREYFISKYNJARI ÞJÓF A VARNARKERFIS H=V/LOFT

						HRINGHELLA 12 HAFNARFIRÐI				MKV. 1:100
						SNID Í INNTAK OG SKÝRINGAR				TEIKN.NR. 2
										SÍÐASTA INR.
A	01.09.22	HEIMTAUGARTEIKNING OG FULLNADART.	B.P.T.	T.S.	Trandi Clj	220146289	TERA S/F		RAFMAGNSVERKFRÆÐISTOFA	ÍN.R. 2 AF 8
ÚTG.	DAGS		TEIKN.	HAÐAD	SAMVYKKT	KENNTALA	RAFMAGNSVERKFRÆÐISTOFA		SÍÐI 5687368	ÚTG. A
								RAFMAGNSTEKNIK		GEYMSLUNR. 01/09/2010
								RAFMAGNSTEIÐNER.		SÍÐI 5687390