

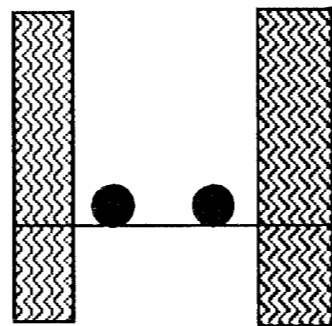


(EKKI Í KVARÐA)

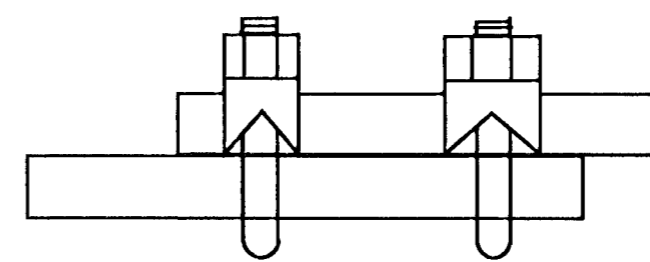

SNID A-A Í SÖKKULVEGG

Sýnd eru 2 neðstu steypu-  
styrktarjárn í steypumóti  
ofan á neðstu mótavírum.

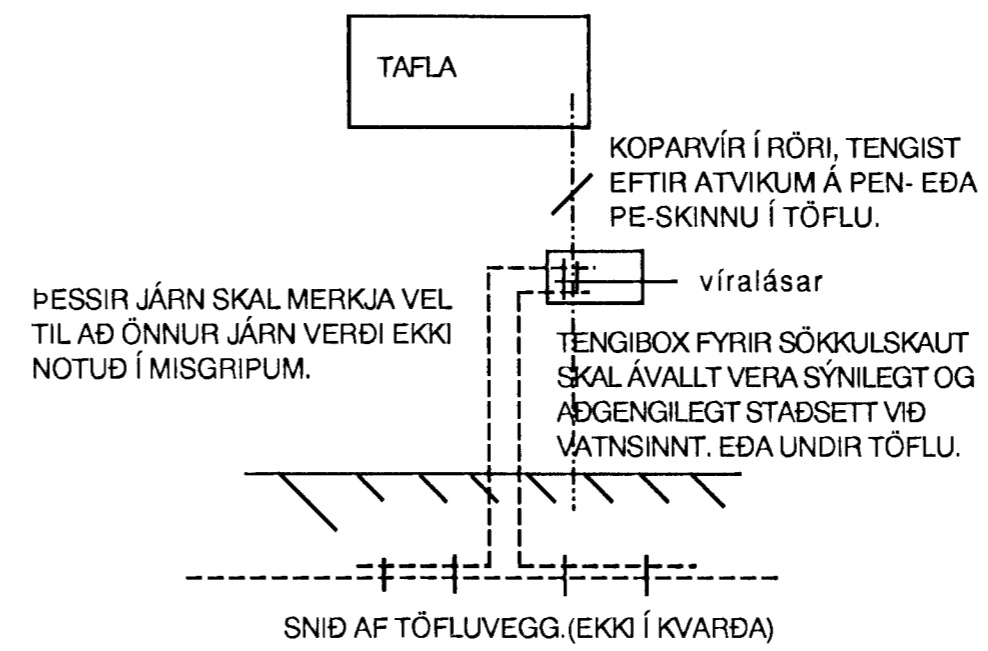

SAMTENGING STEYPUVEINA. SETJA SKAL TVO  
VÍRALÁSA Á HVER SAMSKYFTI.

(EKKI Í KVARÐA)

**Guðjón Guðnason**

Klettagötu 12

220 Hafnarfirði.

Sími 5550061/8965171

DAGSETTNING  
09.09.2001

HEITI VERKS:

**HVALEYRARBRAUT 35**

MÆLIKVARÐI

HEITI TEIKNINGAR:

SKÝRINGAR  
SÖKKULTENINGAR