


A ↗

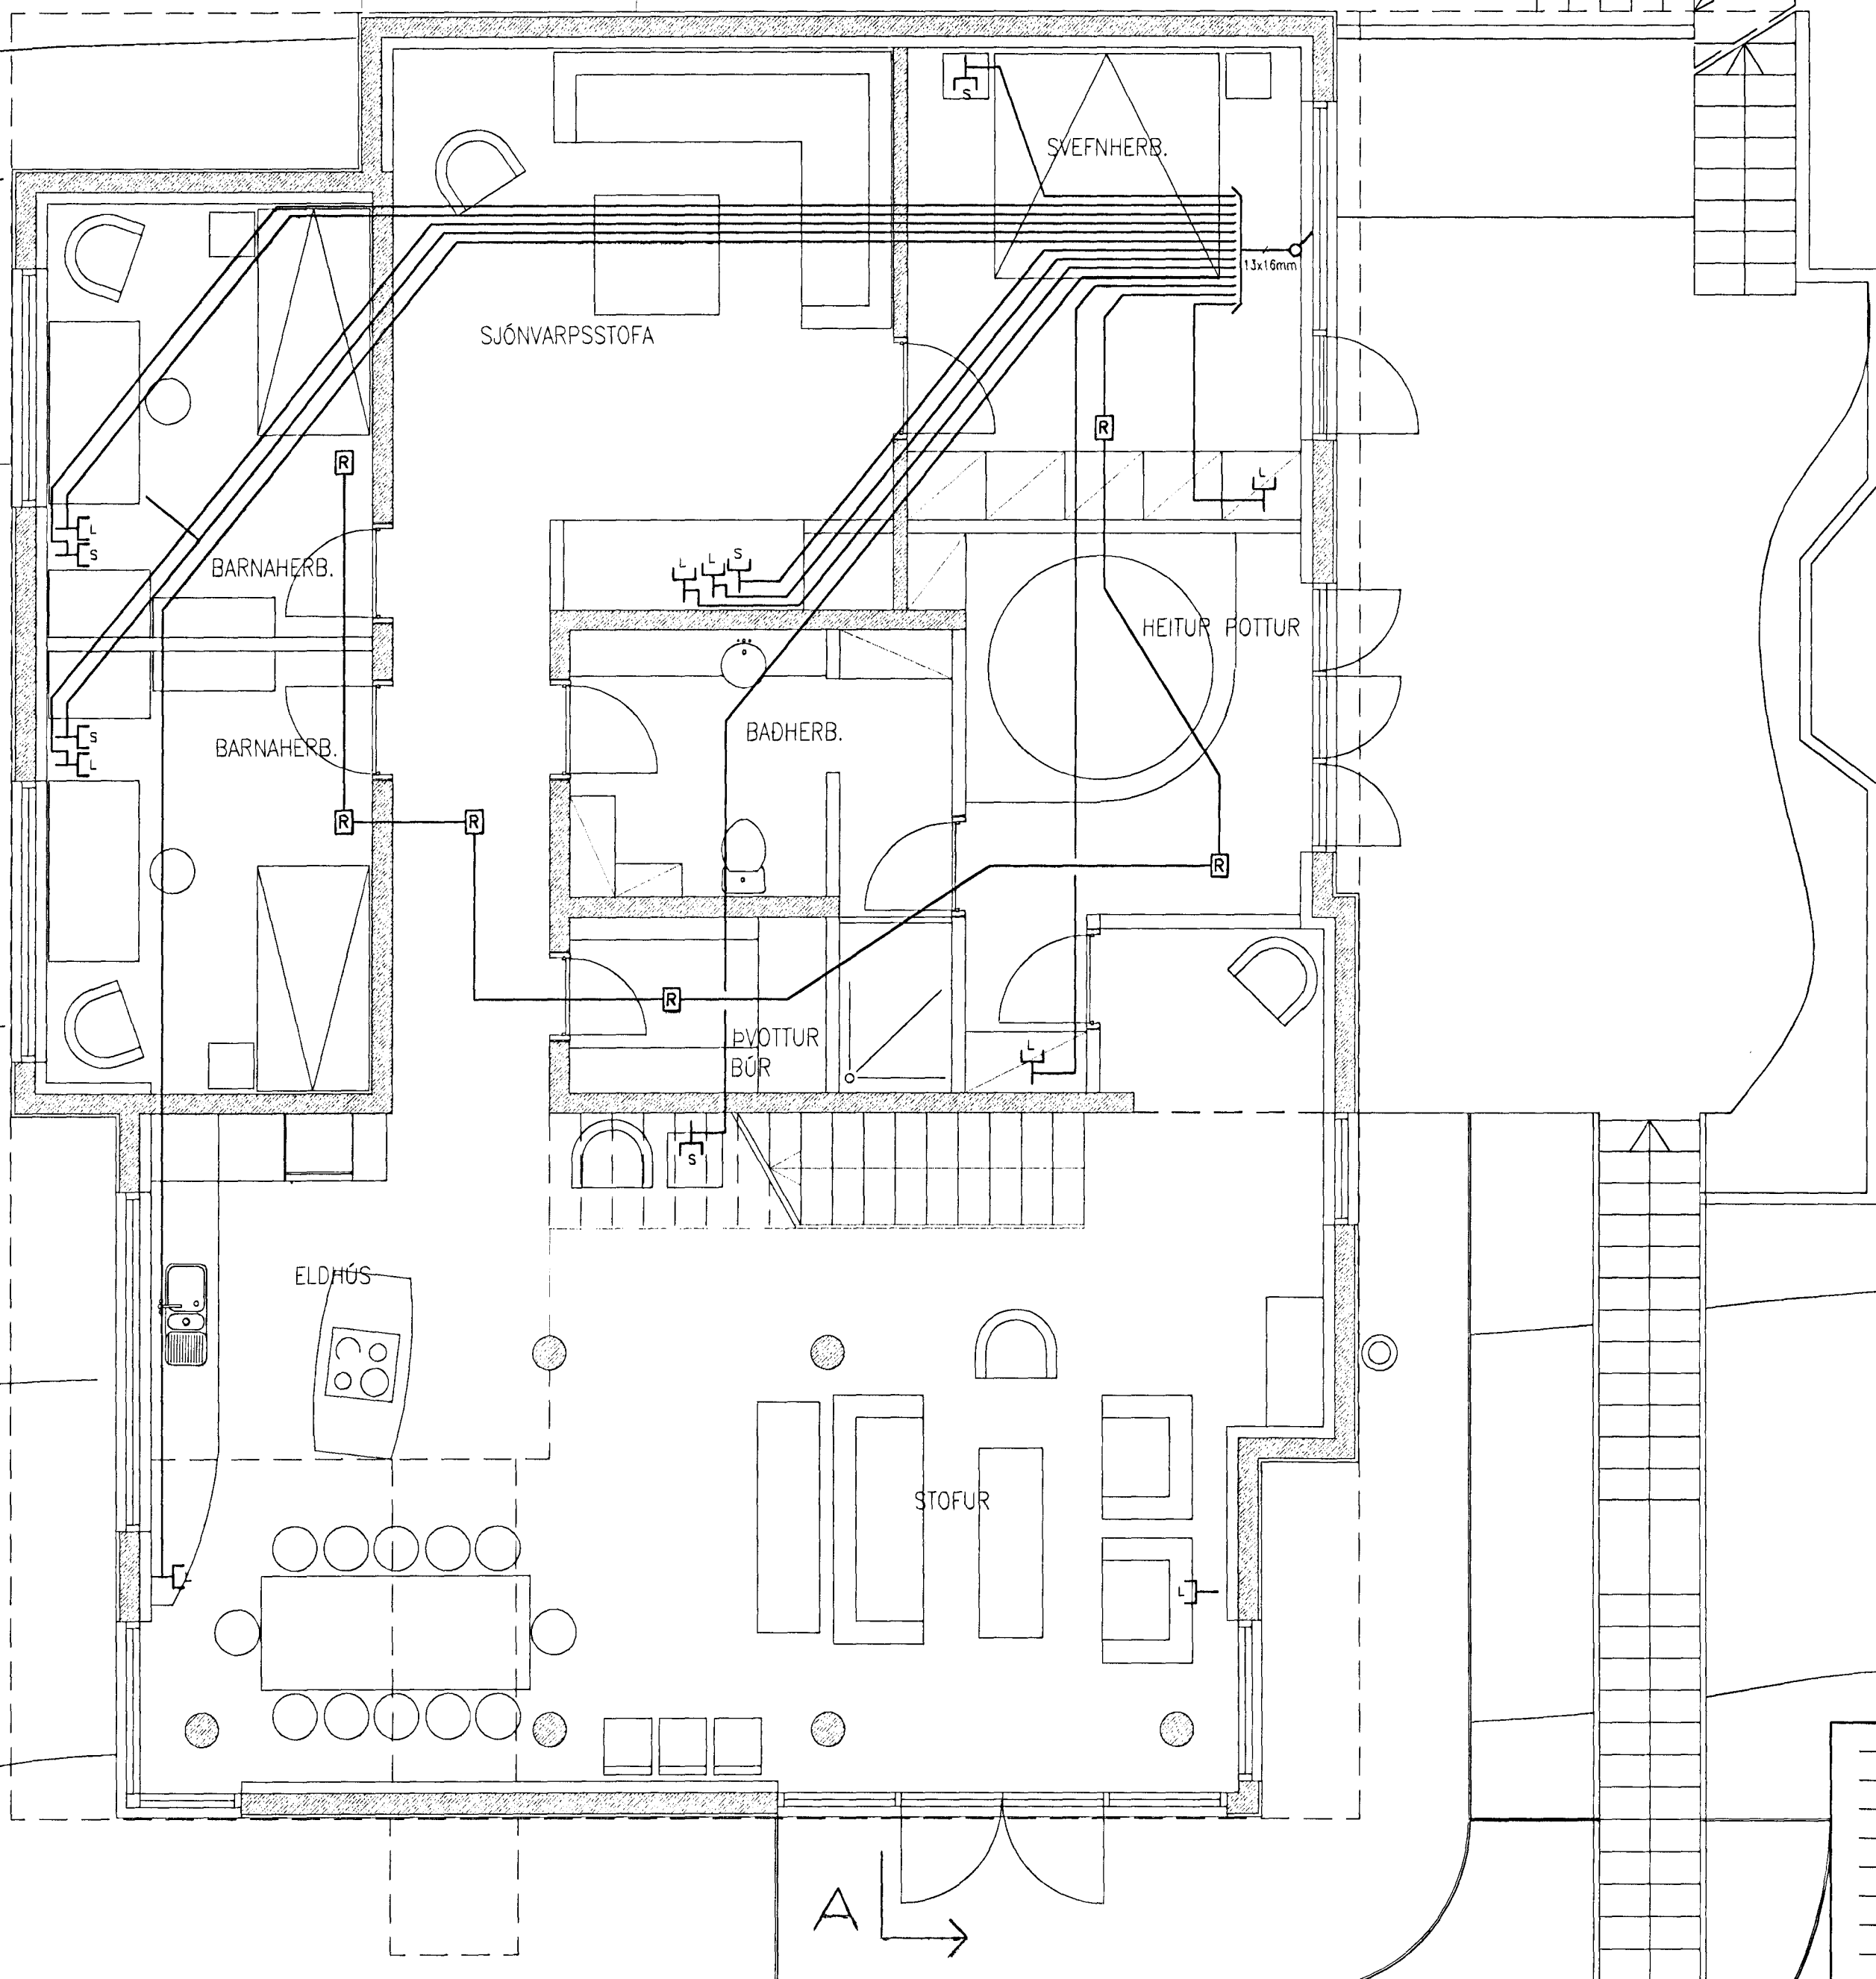

SKÝRINGAR:

1. Öll mál eru gefin í sentimetrum.
2. Hæð er miðuð við fullfrágengið gólf og miðja dás.
3. Öll rör eru 16mm plastpípur
4. Í síma og tölvulagnir eru dregin 2 stk. cat-5 tölvustrengir
5. Í loftnetslagnir er dregin coax loftnetskaball
6. Tvöf. síma- og tölvutengill hæð 20cm
7. Loftnetstengill hæð 20cm
8. Reykskinjari

ATH: Skýringar eiga við nema annað sé tekið fram á teikningu

*Ang. Clafel. 071070-5069*

BREYTING	VERKEFNI	DAGS.
	KLUKKUBERG 28	10.08.2001
	HAFNARFIRÐI	BLAÐ 5 AF 6
	SMÁSPENNULAGNIR	MKV. 1:50
	NEDRIHÆÐAR	BLAÐASTÆRD
	TEIKNAD <i>Tryggvi Þór Svansson</i>	A2
	Tryggvi Þór Svansson	
	Kt. 230271-5509	