AÐALTAFLA T1

3PEN~ 400/230V

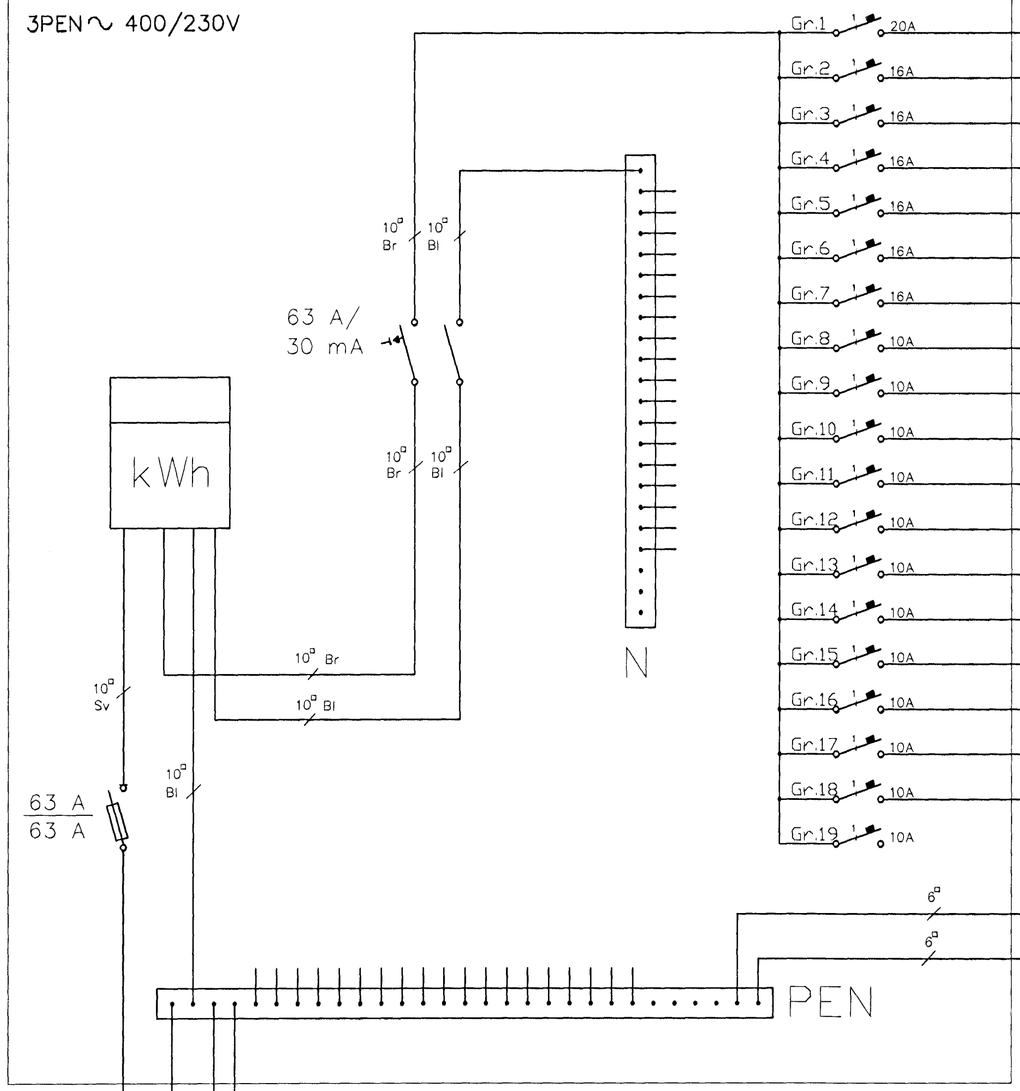

HÚSVEITA TENGIST Á FASA S.

Sigr. Ólafsd. 07.10.70-5069

BREYTING	VERKEFNI KLUKKUBERG 28 HAFNARFIRÐI TAFLA	DAGS. 10.08.2001 BLAÐ 6 AF 6 MKV. -
	TEIKNAÐ: Tryggvi Þór Svansson Tryggvi Þór Svansson Kt. 230271-5509	BLAÐASTÆRÐ A2