



FRÁGANGUR Á SAMTENINGUM
STEYPUÞEINA FYRIR SÖKKULSKAUT

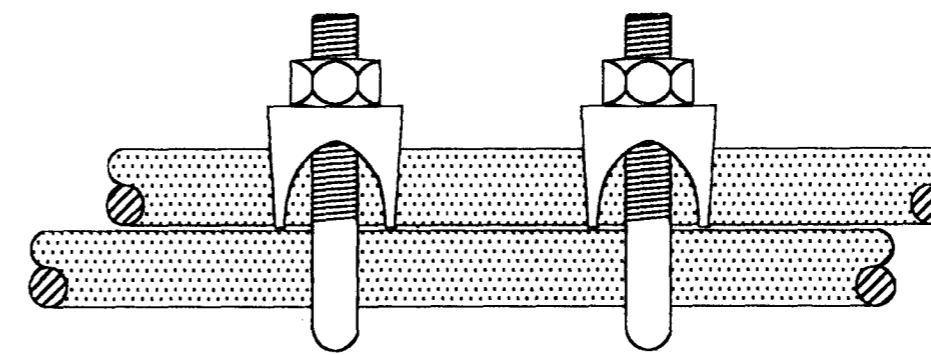

SNI? Í STEYPUMÖT

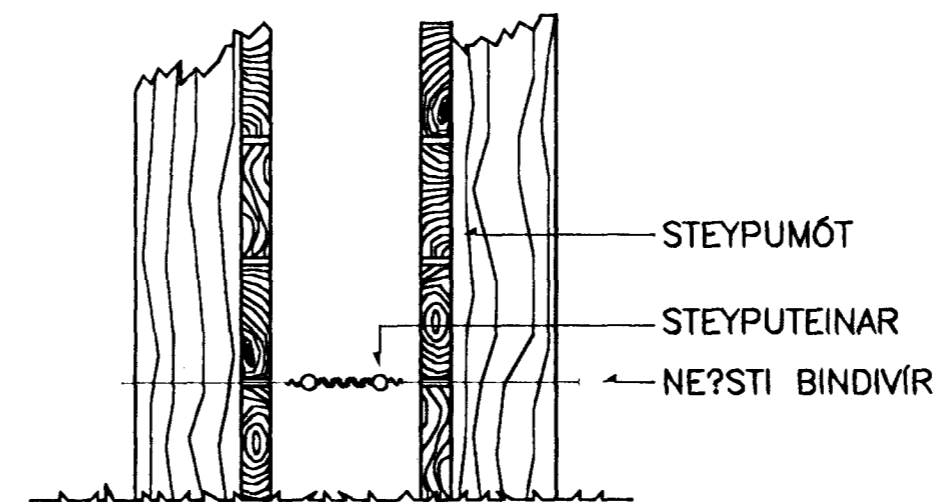

≅ φ 32 mm
Gæddljúsing

≅ φ 50 mm p.p. Raflagn

≅ φ 2x50 mm p.p. F+L

Að löðanörðum

A	01.08.06	HEIMTAUGARTEIKNING OG FULLNADART.	B.p.T.	T.S.	Transteinn Sveinbjörnsson	220/46-2439
ÚTÖ	DAGS		TEIKN.	HANNAÐ	SAMÞYKKT	KENNITALA

KRÍUÁS 43 HAFNARFIRÐI
RAFLÖGN NEDRI HÆÐ OG SÖKKULSKAUT

TERA S/F

RAFMAGNSVERKFRÆÐISTOFA
EDMUND BELLERSEN
TRAUÐI SVEINBJÖRNSSON

RAFMAGNSTEIKNIR
RAFMAGNSSÍÐNFR.

SÍMÍ 5687388
SÍMÍ 5687390

MKV.	1:50	%
TEIKN.NR.	2	
SÍÐASTA TNR.		
TNR.	2	AF 3
GEYMSLUNR.		CTG. A