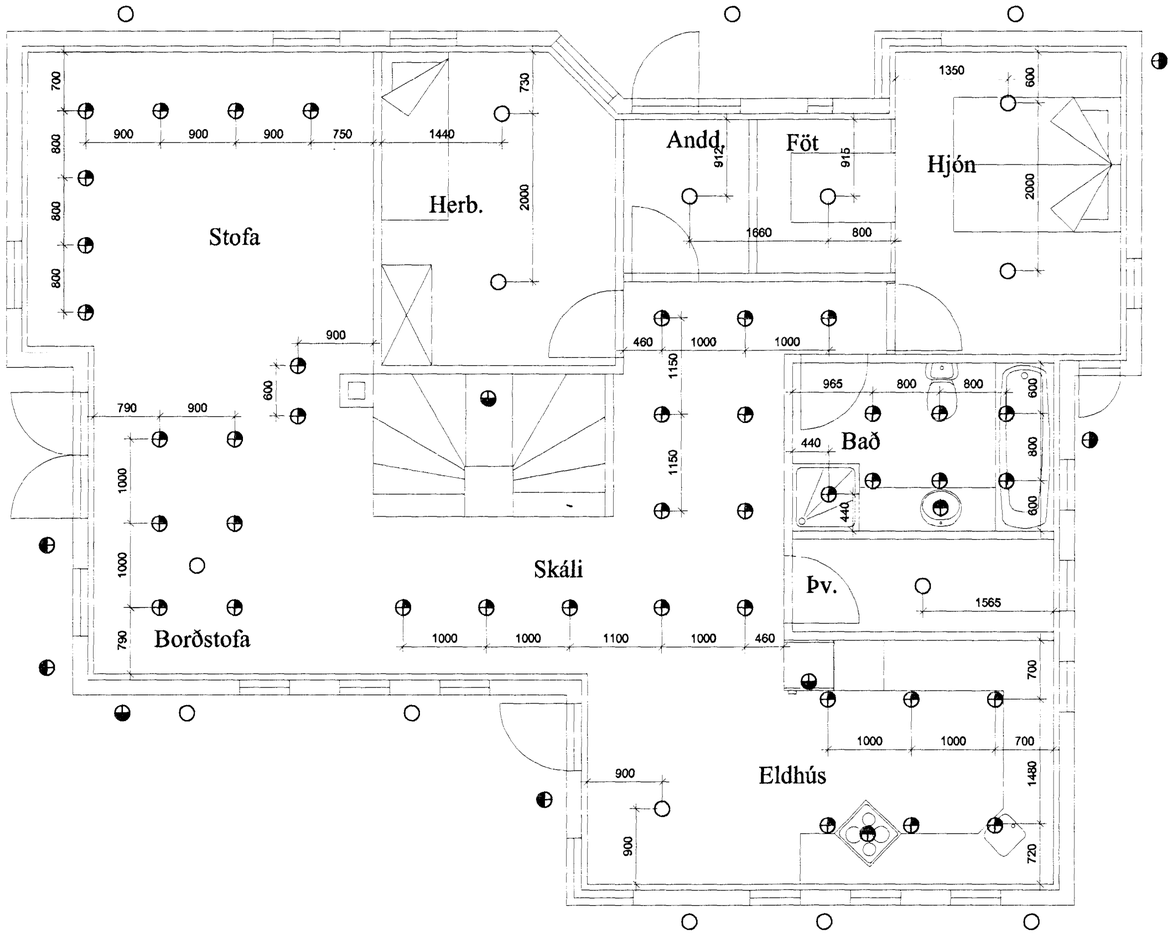

Elýs
Raflagnateikningar

Klappastíg 16 Reykjavík
s. 565-4755 863-4720

Þórður Kristjánsson Rafv.m. kt. 040851-4969
V. Elma Cates Tætnit. kt.131155-3529

Lóuás 21 Hafnarfirði

Grunnmynd neðri hæðar
Lágspenna / Smáspenna
Skýringar

Teikning nr: 589-01	Dagss: 22-07-01	Hannað:
Mkv: 1:50	Blað: 7 af 8	Teiknað: vec