



RR 50mm
L 50mm
F 50mm
G 25mm
Plastpípur 70 cm í jörð
sem ná út fyrir lóðarmörk

Snið a-a mkv. 1:100

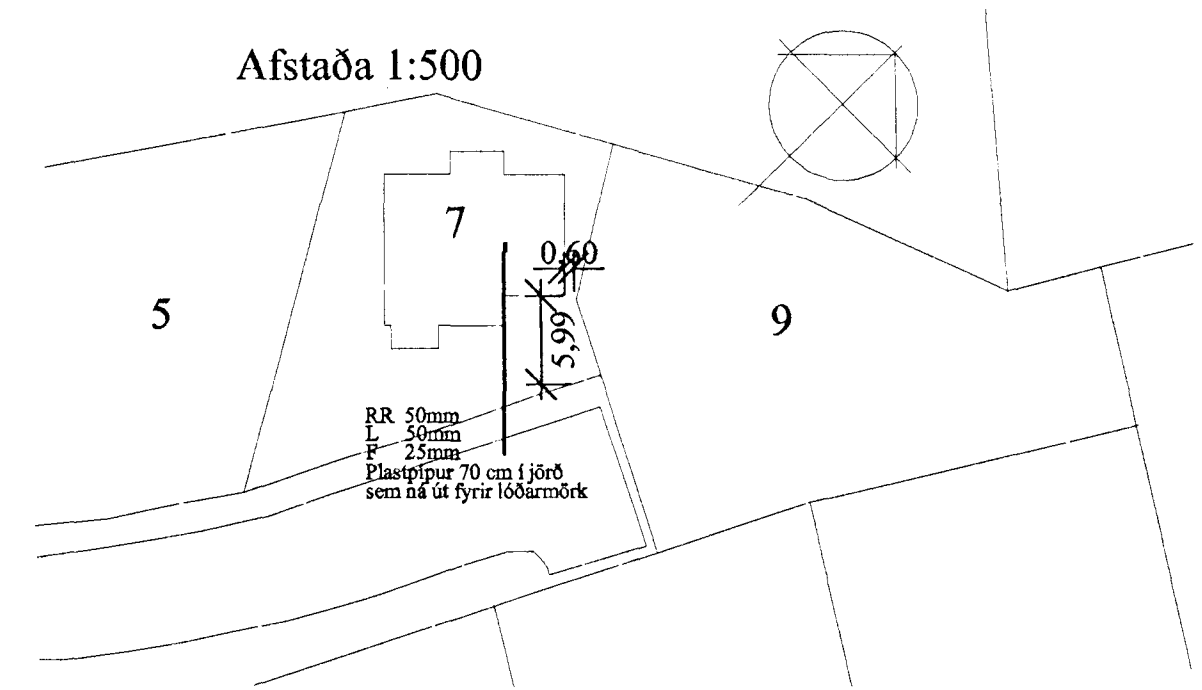


Snið af töfluvegg

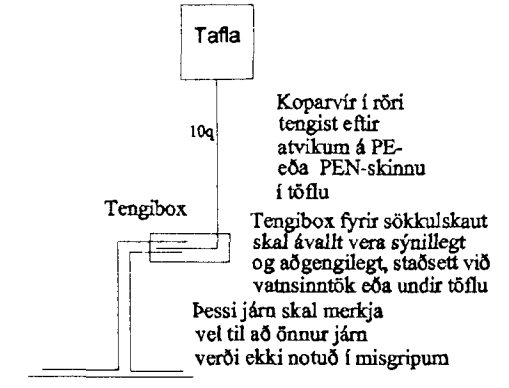


Koparvír í röri tengist eftir atvikum á PE- eða PEN-skinnu í töflu
Tengibox fyrir sökkulskaut skal ávallt vera sýnilegt og aðgengilegt, staðseti við vatnsinntök eða undir töflu
Þessi járn skal merkja vel til að ónær járn verði ekki notað í misgripum

Grunnmynd sökkulveggja

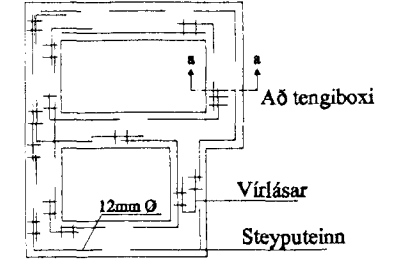


Snið í töfluvegg

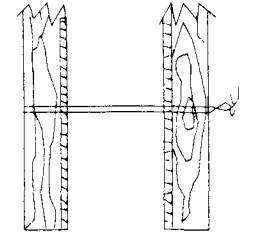

Sýnd eru 2 neðstu steypu- styrktarjárn í steypunót ofan á neðstu mótavirum

Víríasar

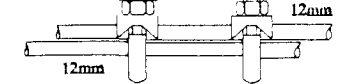

Samtenging steyputeina. Setja skal tvo vírlása á hver samskeyti

Elys Rafagnateikningar
Reykjavíkurvegi 60 Hafn. Póður Kristjánsson Rafv.m. kt. 040851-4969
s. 565-4755 gsm: 863-4720 Magnús B Þórðarsson Rafv. kt.030879-4149

Lóuhraun 7 Hafnarfirði
Einlínunmynd, afstöðunmynd
snið a-a, vírlásar

Teikning nr: 415-00	Dagss: 12.05.00	Hannað: <i>Þórunn</i>
Mkv: 1:50	Blað: 3 af 3	Teiknað: MBP