

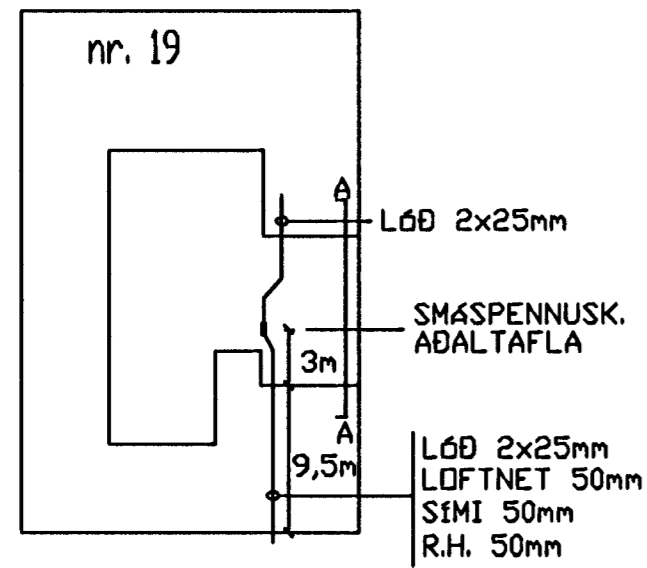



8 7 6 5 4 3 2 1

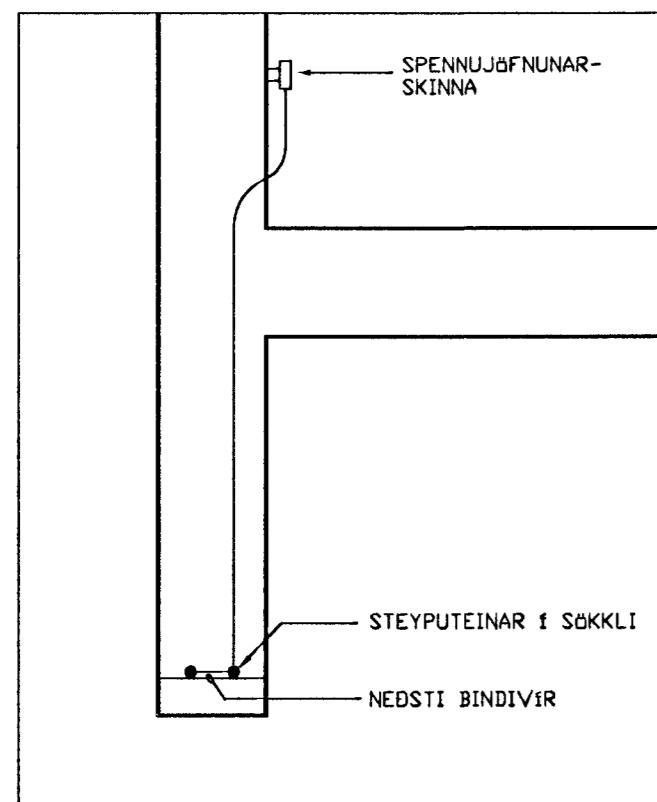


AFSTÖÐUMYND M 1:500

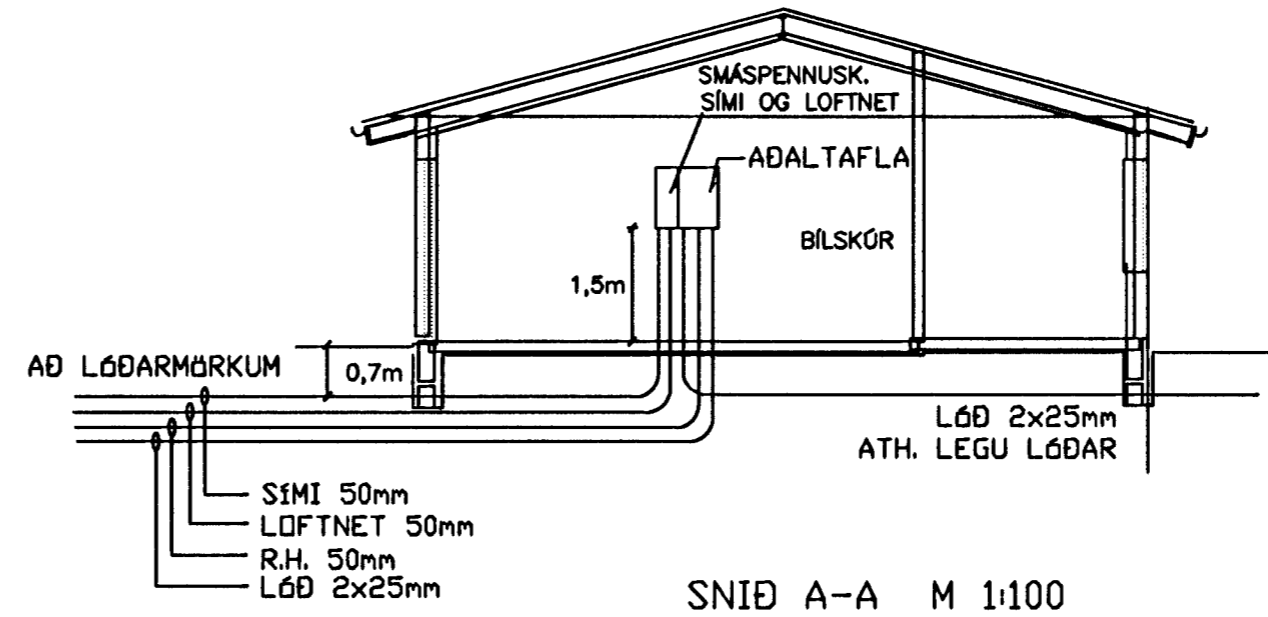

TENGING SÖKKULSKAUTS DÆMIGERÐUR FRÁGANGUR

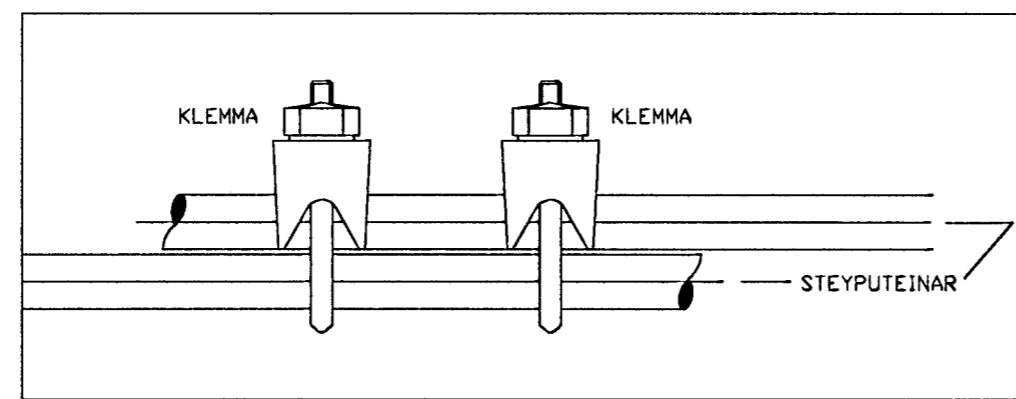

SAMTENGING TEINA DÆMIGERÐUR FRÁGRANGUR

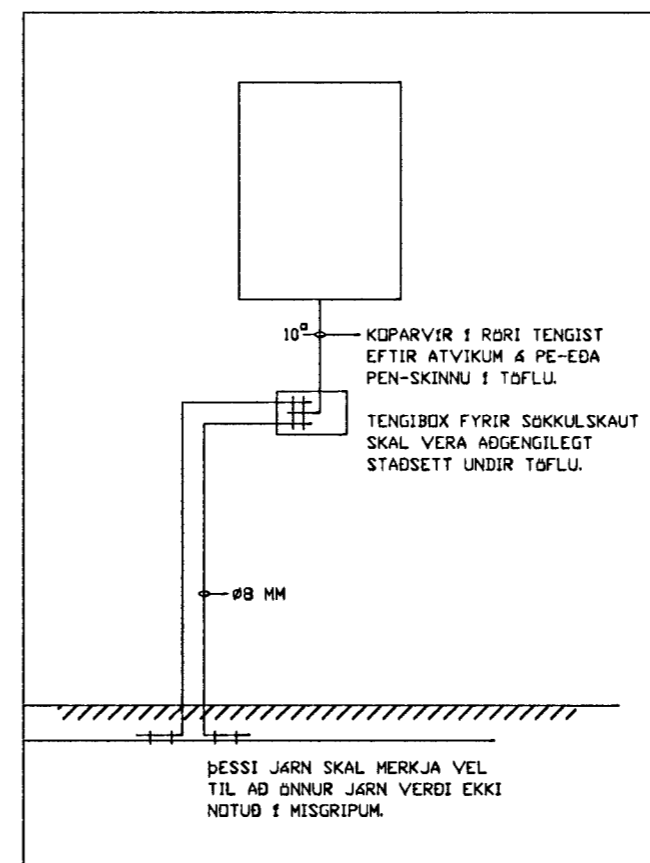

DÆMIGERÐUR FRÁGANGUR SÖKKULSKAUTS

Breytingar		
Nr.	Dags.	Breyting

Hönnuður
GUNNAR JÓNSSON
 RAÐFÖNFRÆÐINGUR
 ÁLFASKEIÐI 33A
 220 HAFNARFJÖRÐUR
 KT: 040158-6509
 Sími: 565-1169
 GSM: 891-6858

Samþykkt *Gunnar Jónsson*

Verkefni
SVÖLUHRAUN 19
HAFNARFIRÐI

Verkhuti
AFSTÖÐUMYND, SNID OG
SÖKKULTEINAFRÁGANGUR

Kvarði
 1:50

Dags.
JÚLÍ 2001
 Teiknað af
G.J

Teikning nr.
1 AF 4

8 7 6 5 4 3 2 1