


Skurður C-C, Mkv. 1 : 100

Rafveita Ø 50mm } Rörút fyrir
 Sími / breiðb Ø 32mm } lóðarnörk.
 Kapakerfi Ø 32mm }
 Aukarör Ø 25mm } Að sorpgeymslu.

- a : h-160cm
- b : h-120cm
- c : h-80cm
- d : h-130cm
- e : h-138cm
- f : h-238cm
- g : h-70cm
- h : h-100cm
- i : h-200cm
- j : h-15cm
- k : h-180cm
- l : h-265cm
- m : h-233cm
- p : h-150cm

Hæð
veggljósa
og
búnaðar.

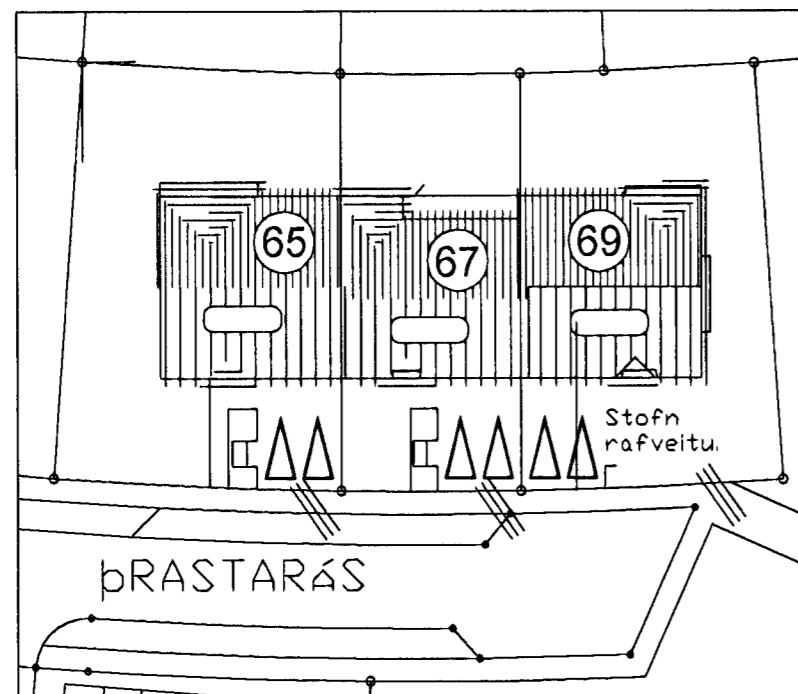

Afstöðumynd, Mkv. 1 : 500



Allar dósir miðast við fullfrágengin gólf.
 Hæð rofa sé í 100cm frá gólfi.
 Hæð tengla í eldhúsi, þvottahúsi og
 bílskúr séu 110cm, aðrir tenglar séu í 20cm
 frá gólfi, svo og síma-F loftnets-L tenglar.
 Varðandi rafbúnað, skal hafa hliðsjón af inn-
 rétttingateikningum, (t.d, eldhús og bað.)
 Ganga skal frá raflögn samkvæmt reglugerðum
 R E R og rafveitu.
 Málstraumur rofa og tengla skal vera 10A.

Nema
annars
sé getið.

Verk.	Prastarás 69, 220 Hafn.			Birgir Björnsson	
Heiti:	Snið afstöðum og skýringar.			Vesturtún 47b 225 Bessastaðahr. Símar 555-2468 & 863-2468	
	Mkv.1 :100 / 500	Blað.1 af 4.			
	Teikn.BB.	Yfirf.			
Breytt.	Gey,ND.	Dags.	09/07'01	No.	Hannað. BB. Samp.