


Snið 1/100

Snið 1/100

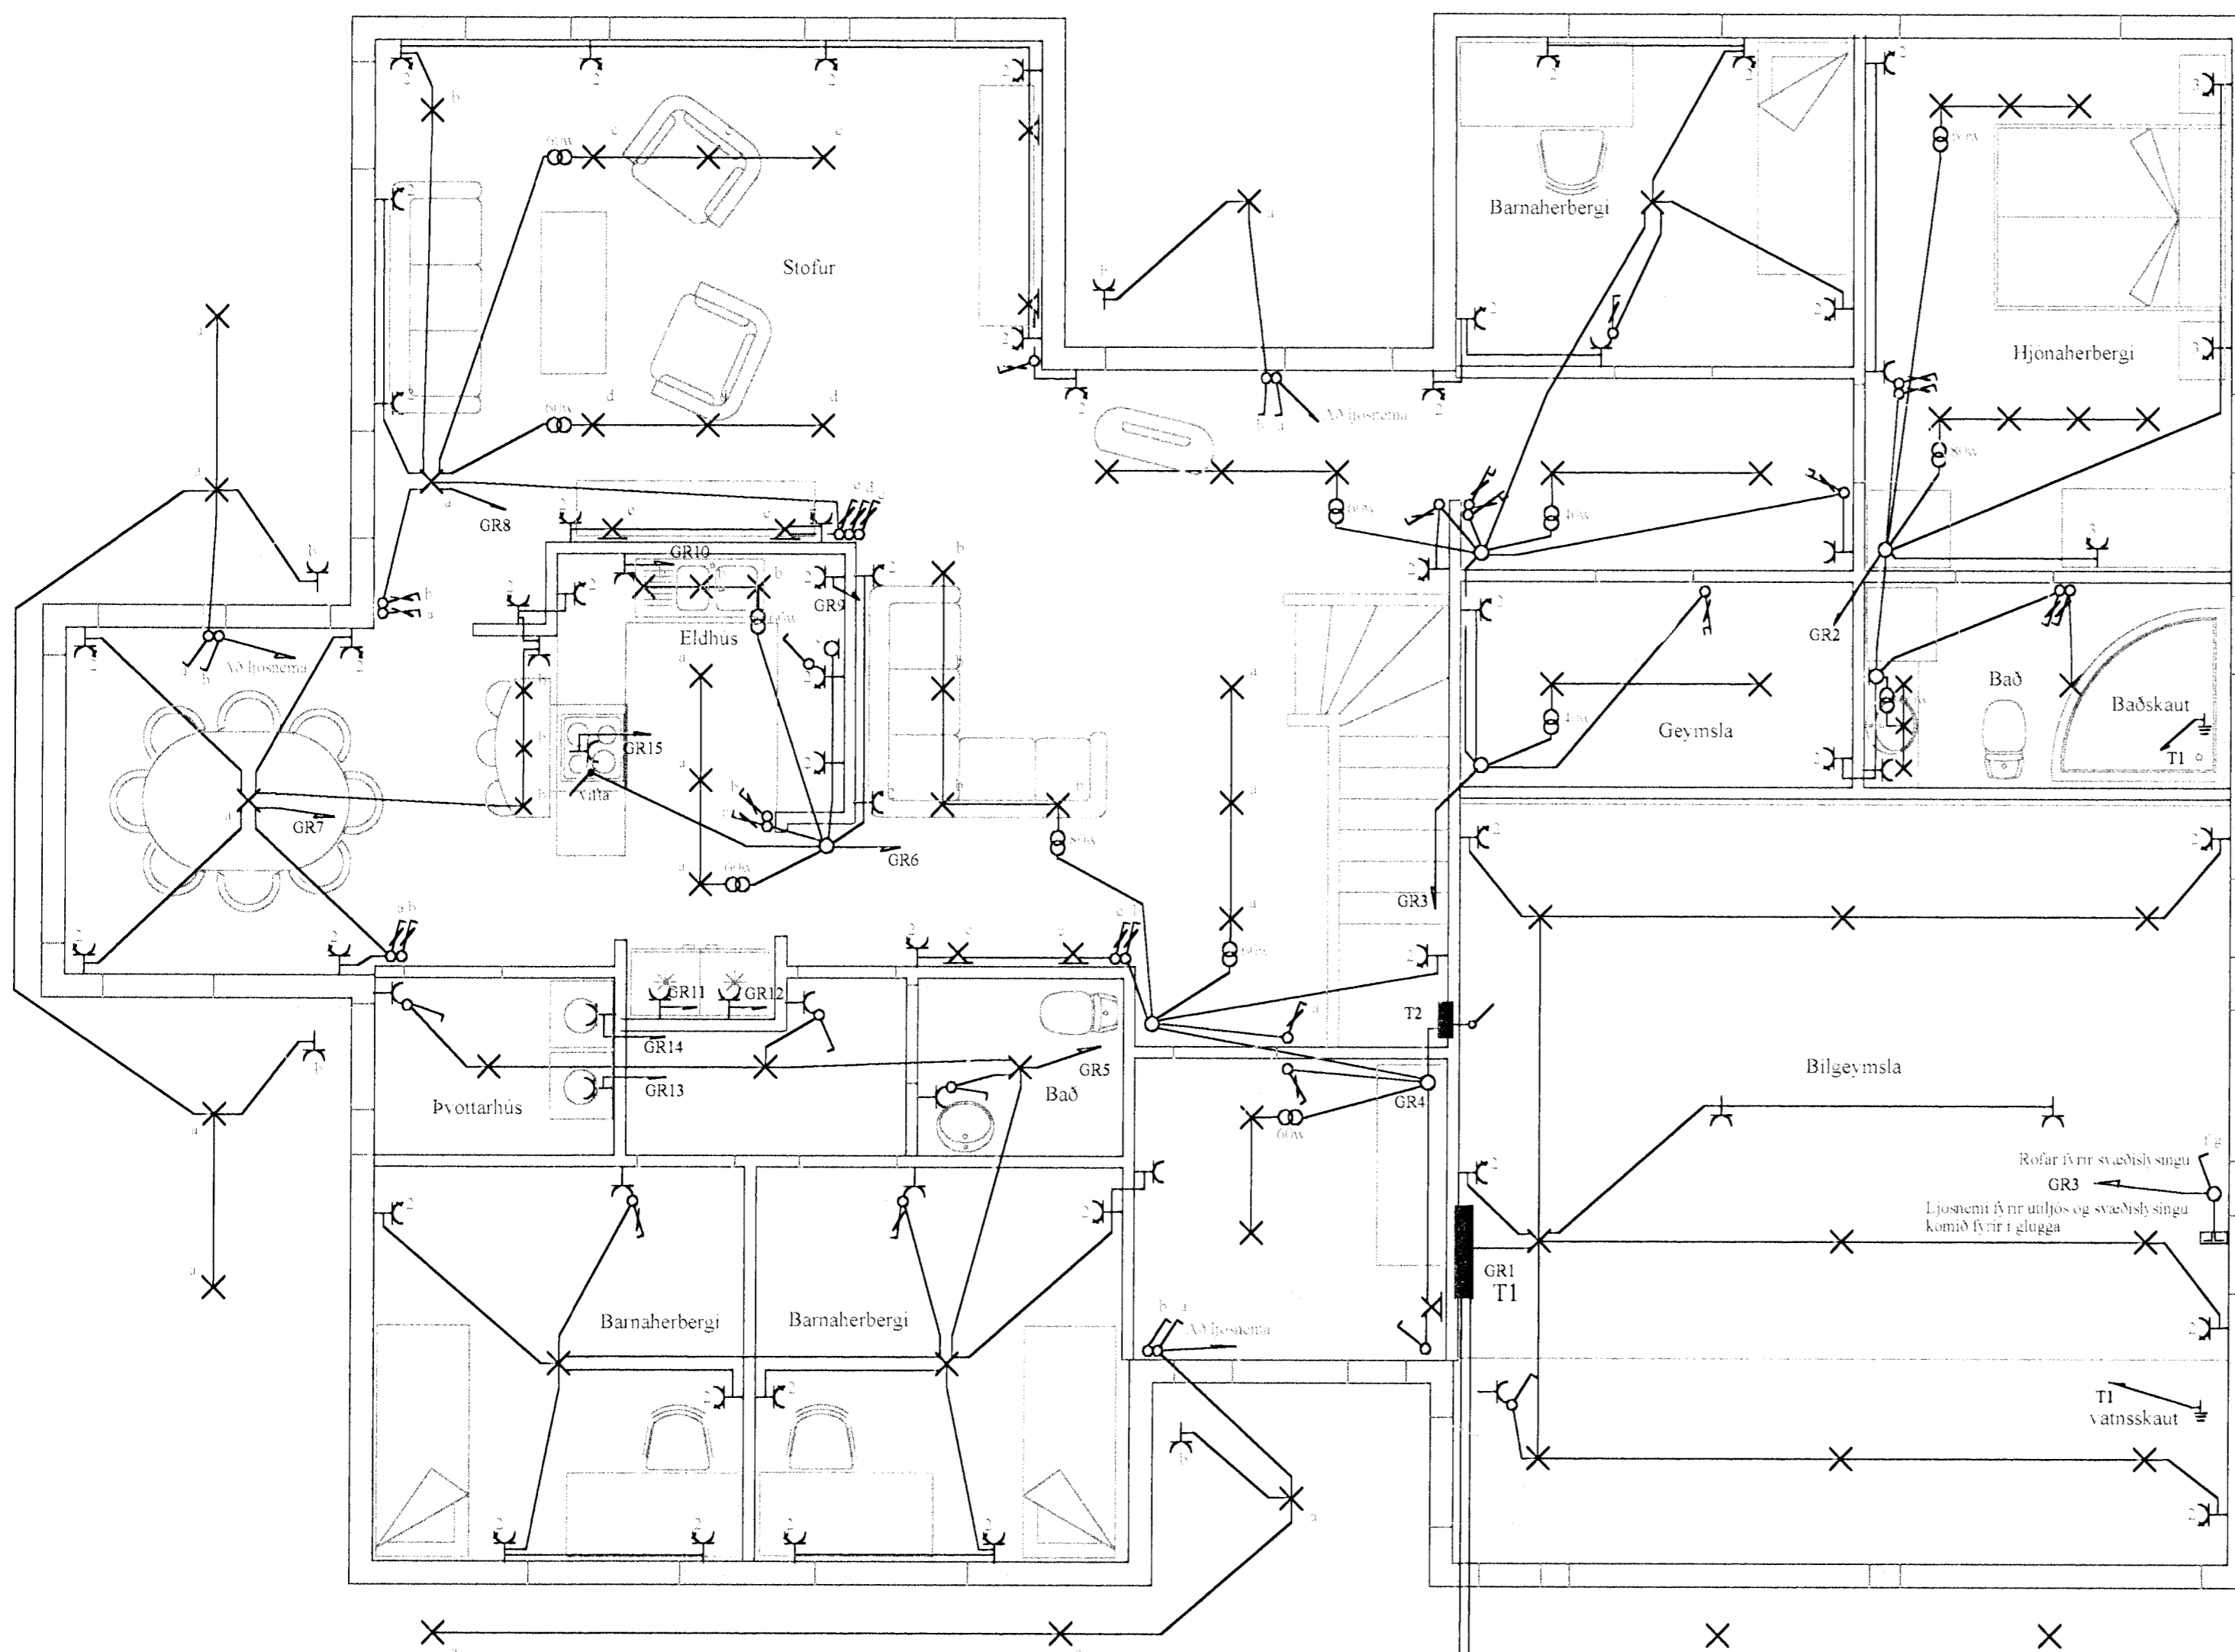

Skýringar


- Hæð
- tengla 20sm
- rofa 110sm
- tengla í bilgeymslu/svettarhúsi/eldhúsi 110sm
- tengla f/loftnet/sima/hátalara 20sm
- tengils f/loftnet á baði 230sm
- tengils f/loftnet í eldhússkáp 230sm
- bjöllu 220sm
- bjölluhnapp 110sm
- hnapp f/bilskúrshurðaropnara 180sm
- bakarofn 120sm
- uppvöskunarvél 60sm
- þvottavél/þurrkara 60sm
- eldunarhellur 60sm
- veggljósa stofu /skála / herbergjum 170sm
- tengidós á baði 200sm
- tengidósir fyrir skápljós í eldhúsi 150sm
- veggljós úti 180sm
- örbylgjuofn 180sm
- tenglar fyrir útiseriur skulu vera í eða við þakbrún
- viфта eldhúsi komi niður úr lofti

Nema annað sé getið á teikningu og öll mál miðast við frágengin gólf.

Nema annað sé getið á teikningu og öll mál miðast við frágengin gólf.

Lögnin skal vera hólkuð pípuLögn 16mm í ljósa og tenglalögnum, tengidósir í loftum skulu settar eftir þörfum vegna halogenljósingar þar sem lítir beri á. Ídregin vír skal vera í samræmi við stærðir búnaðar samkv reglugerðarákvæðum. Teikningin er táknræn og sýnir hvers óskað er þó skal hafa samráð við innanhúshönnuði og/eða innréttingasmíð

Elektroniskir spennar fyrir innbyggð halogenljós komið fyrir á millilofti og eða inn í skápum.

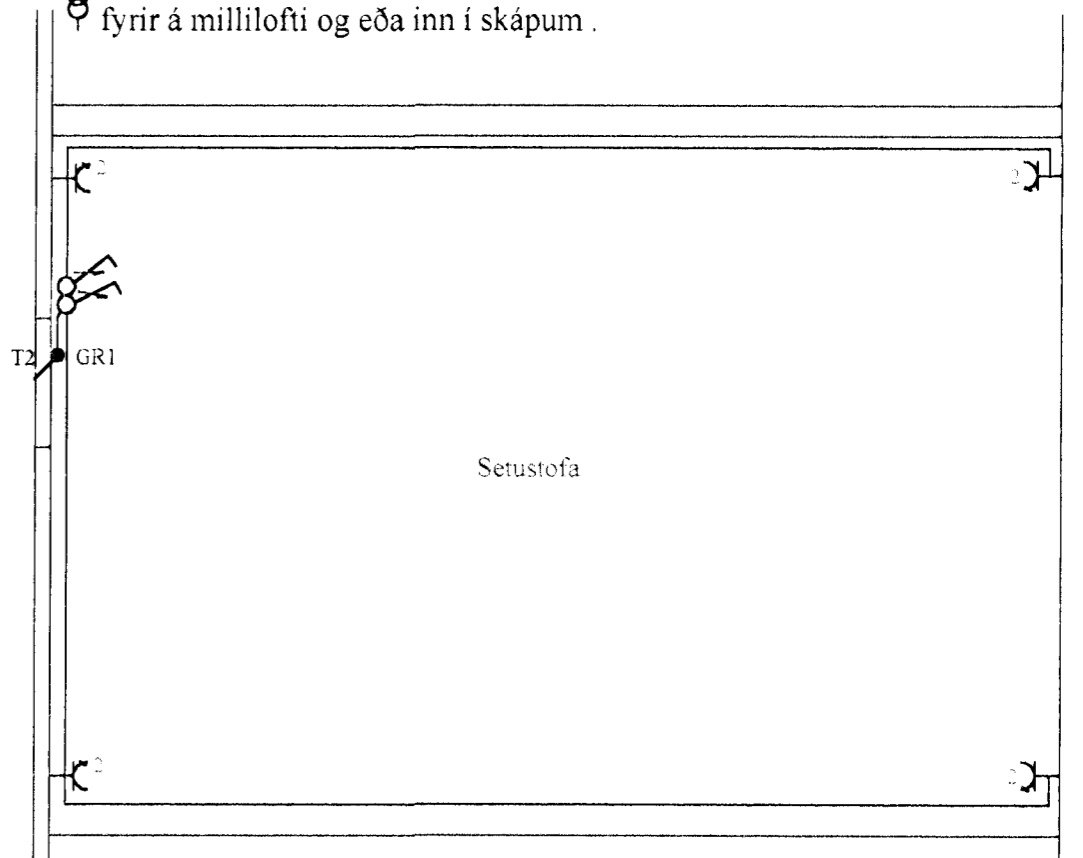


Snið 1/100

Snið 1/100

GRUNNMYND 1hæð
1:50

GRUNNMYND 2hæð
1:50

Svæðisljósing 25 mm ppo 70 sm í jörðu
Rafmagn 40mm ppo 70 sm í jörðu

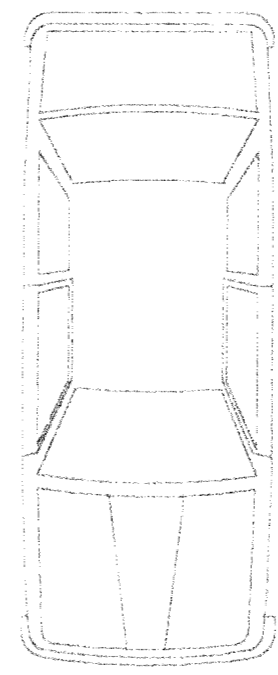

Rafbær
Hönnunar og ráðgjafarþjónusta
Sólvallagötu 8
230 Reykjanesbæ
GSM 694-7299 421-2935
netfang jps@islandia.is

Prastarás 27. Hafnarfirði			
Ljósaloögn			
Hannað: JPV	Teiknað: JPV	Dags: mars 2001	Lögn Pálmar Skarphéðsson
Mál: 1:50	Blað: 1 af 5	Breytt:	lögurur@islandia.is