


Snið 1/100 02 02

Snið 1/100 01 01

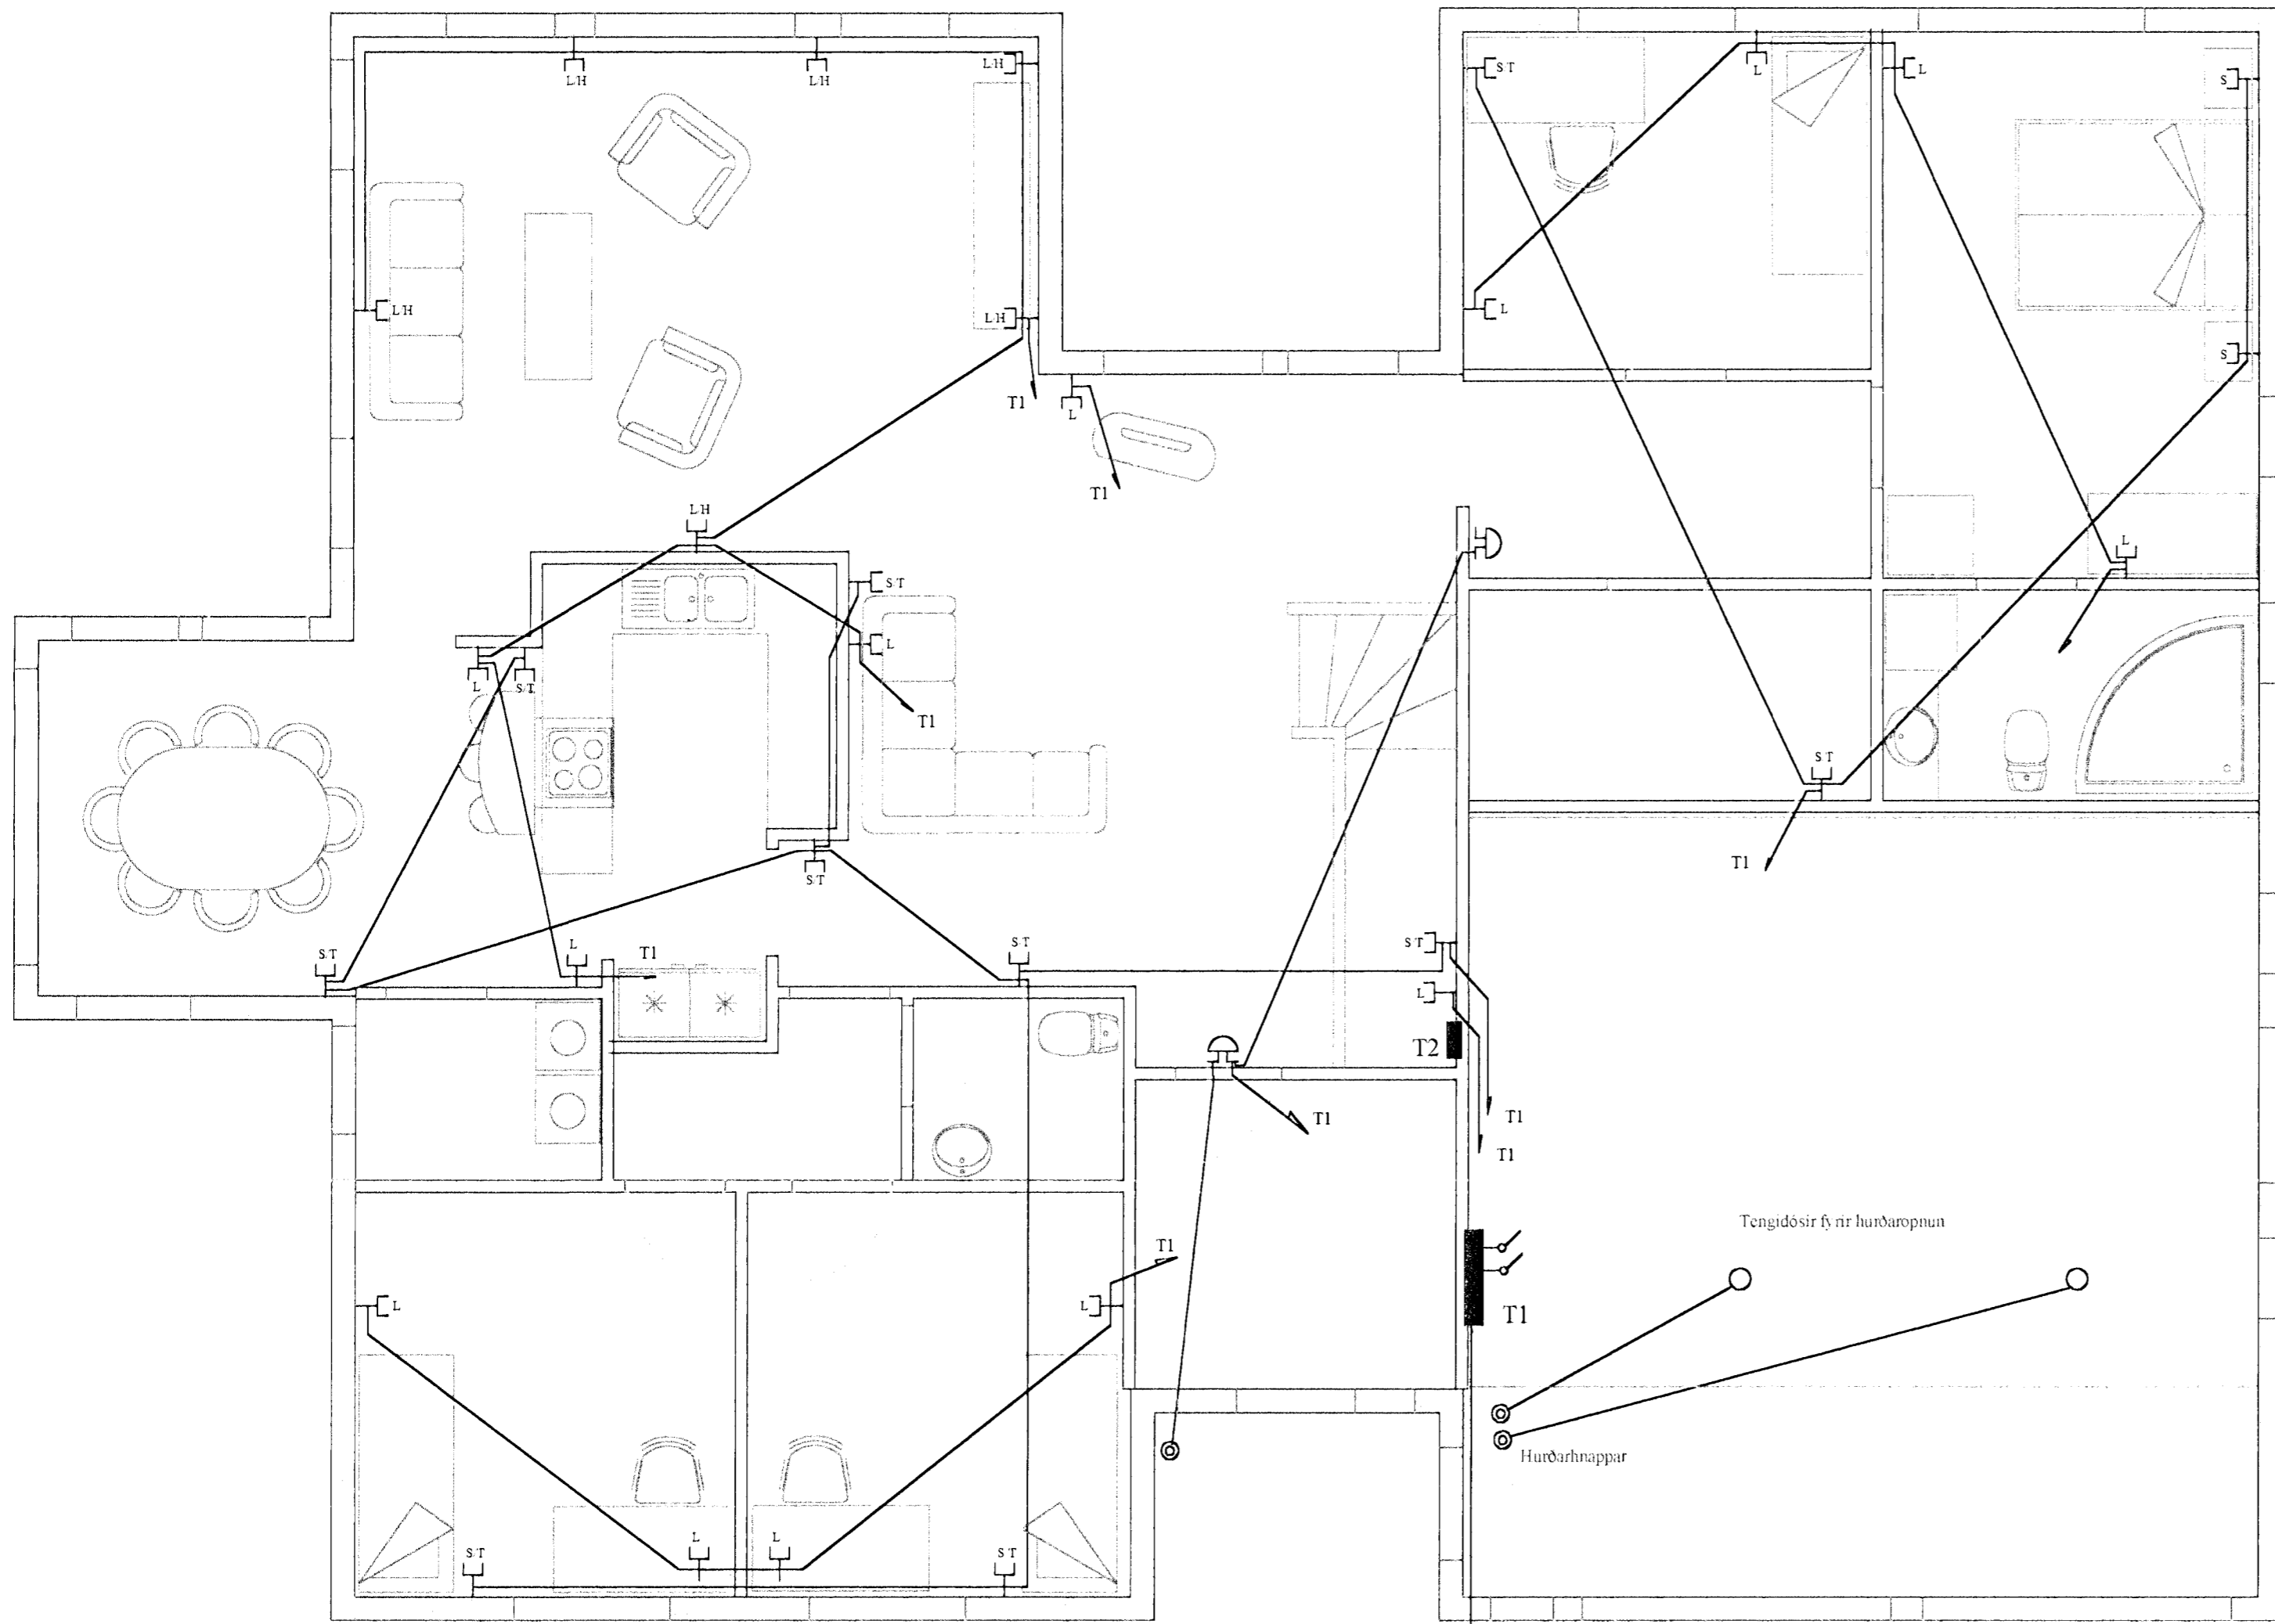

Snið 1/100 02 02

Snið 1/100 01 01

GRUNNMYND 1hæð
1:50

GRUNNMYND 2hæð
1:50


Sími og breiðband 50mm ppo 70 sm í jörðu

Skýringar

- Hæð
- tengla 20sm
- rofa 110sm
- tengla í bilgeymslu/þvottarhúsi/eldhúsi 110sm
- tengla f/loftnet/síma/hátalara 20sm
- tengils f/loftnet á baði 230sm
- tengils f/loftnet í eldhússkáp 230sm
- bjöllu 220sm
- bjölluhnapp 110sm
- hnapp f/bilskúrshurðaropnara 180sm
- bakarofn 120sm
- uppvöskunarvél 60sm
- þvottavél/þurrkara 60sm
- eldunarhellur 60sm
- veggljósa stofu /skála / herbergjum 170sm
- tengidós á baði 200sm
- tengidósir fyrir skápaljós í eldhúsi 150sm
- veggljós úti 180sm
- örbylgjuofn 180sm
- tenglar fyrir útiseriur skulu vera við þakbrún
- viða eldhúsi 180sm

Nema annað sé getið á teikningu og öll mál miðast við frágengin gólf.

Lögnin skal vera hólkud þípulögn 20mm rör skulu lögd í allar síma, loftnets og hátalaralagnir. Ídregin vír skal vera í samræmi við búnað og samkvæmt reglugerðarákvæðum. Teikningin er táknað og sýnir hvers óskað er þó skal hafa samráð við innanhúshönnuði og/eða innréttingasmíð

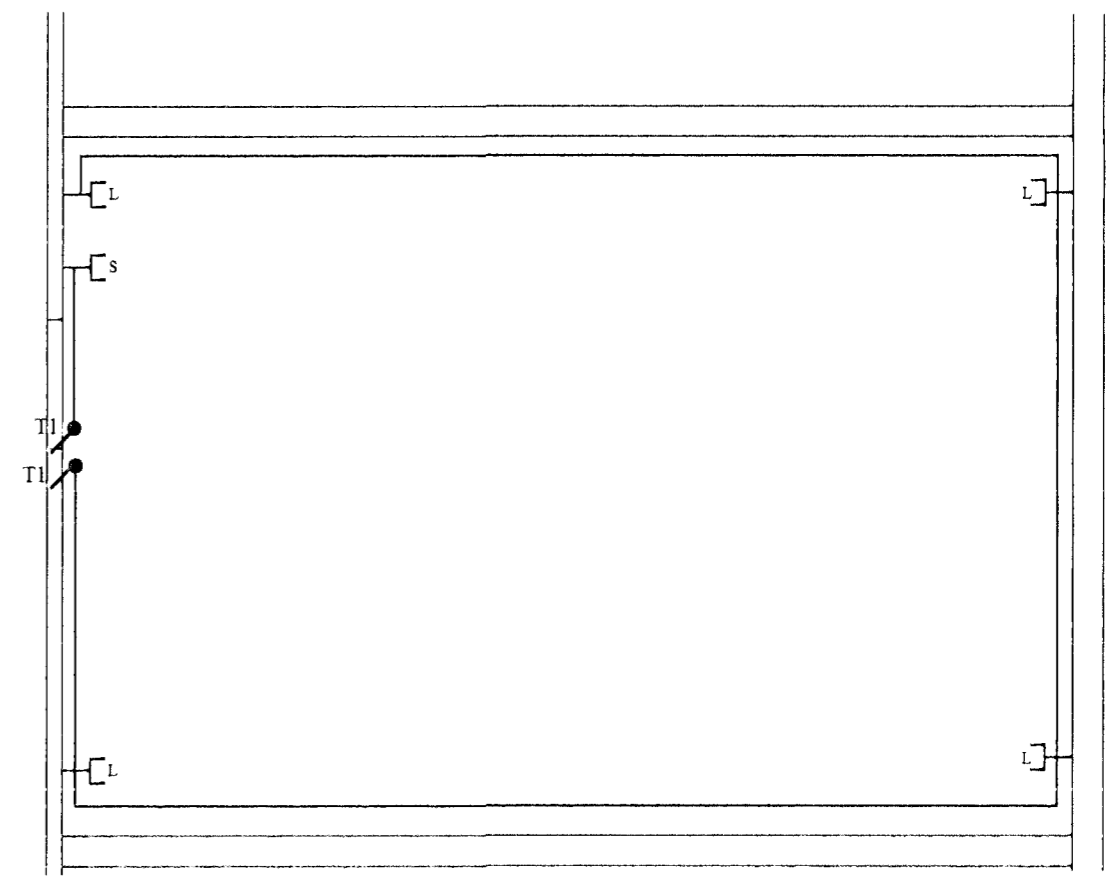

Rafbær

Hönnunar og ráðgjafarþjónusta
Sólvallagötu 8
230 Reykjanesbæ
GSM 694-7299 421-2935
netfang ips@islandia.is

Drastarás 27. Hafnarfirði

Smáspennulögn

Hannað: JPV	Teiknað: JPV	Dags: mars 2001	Jón Páll Skarphéðsson lagdur rafmagnsmáttur
Mál: 1:50	Blað: 2 af 5	Breytt:	