



Snið 2
1/100 02 02

Snið 1
1/100 01 01

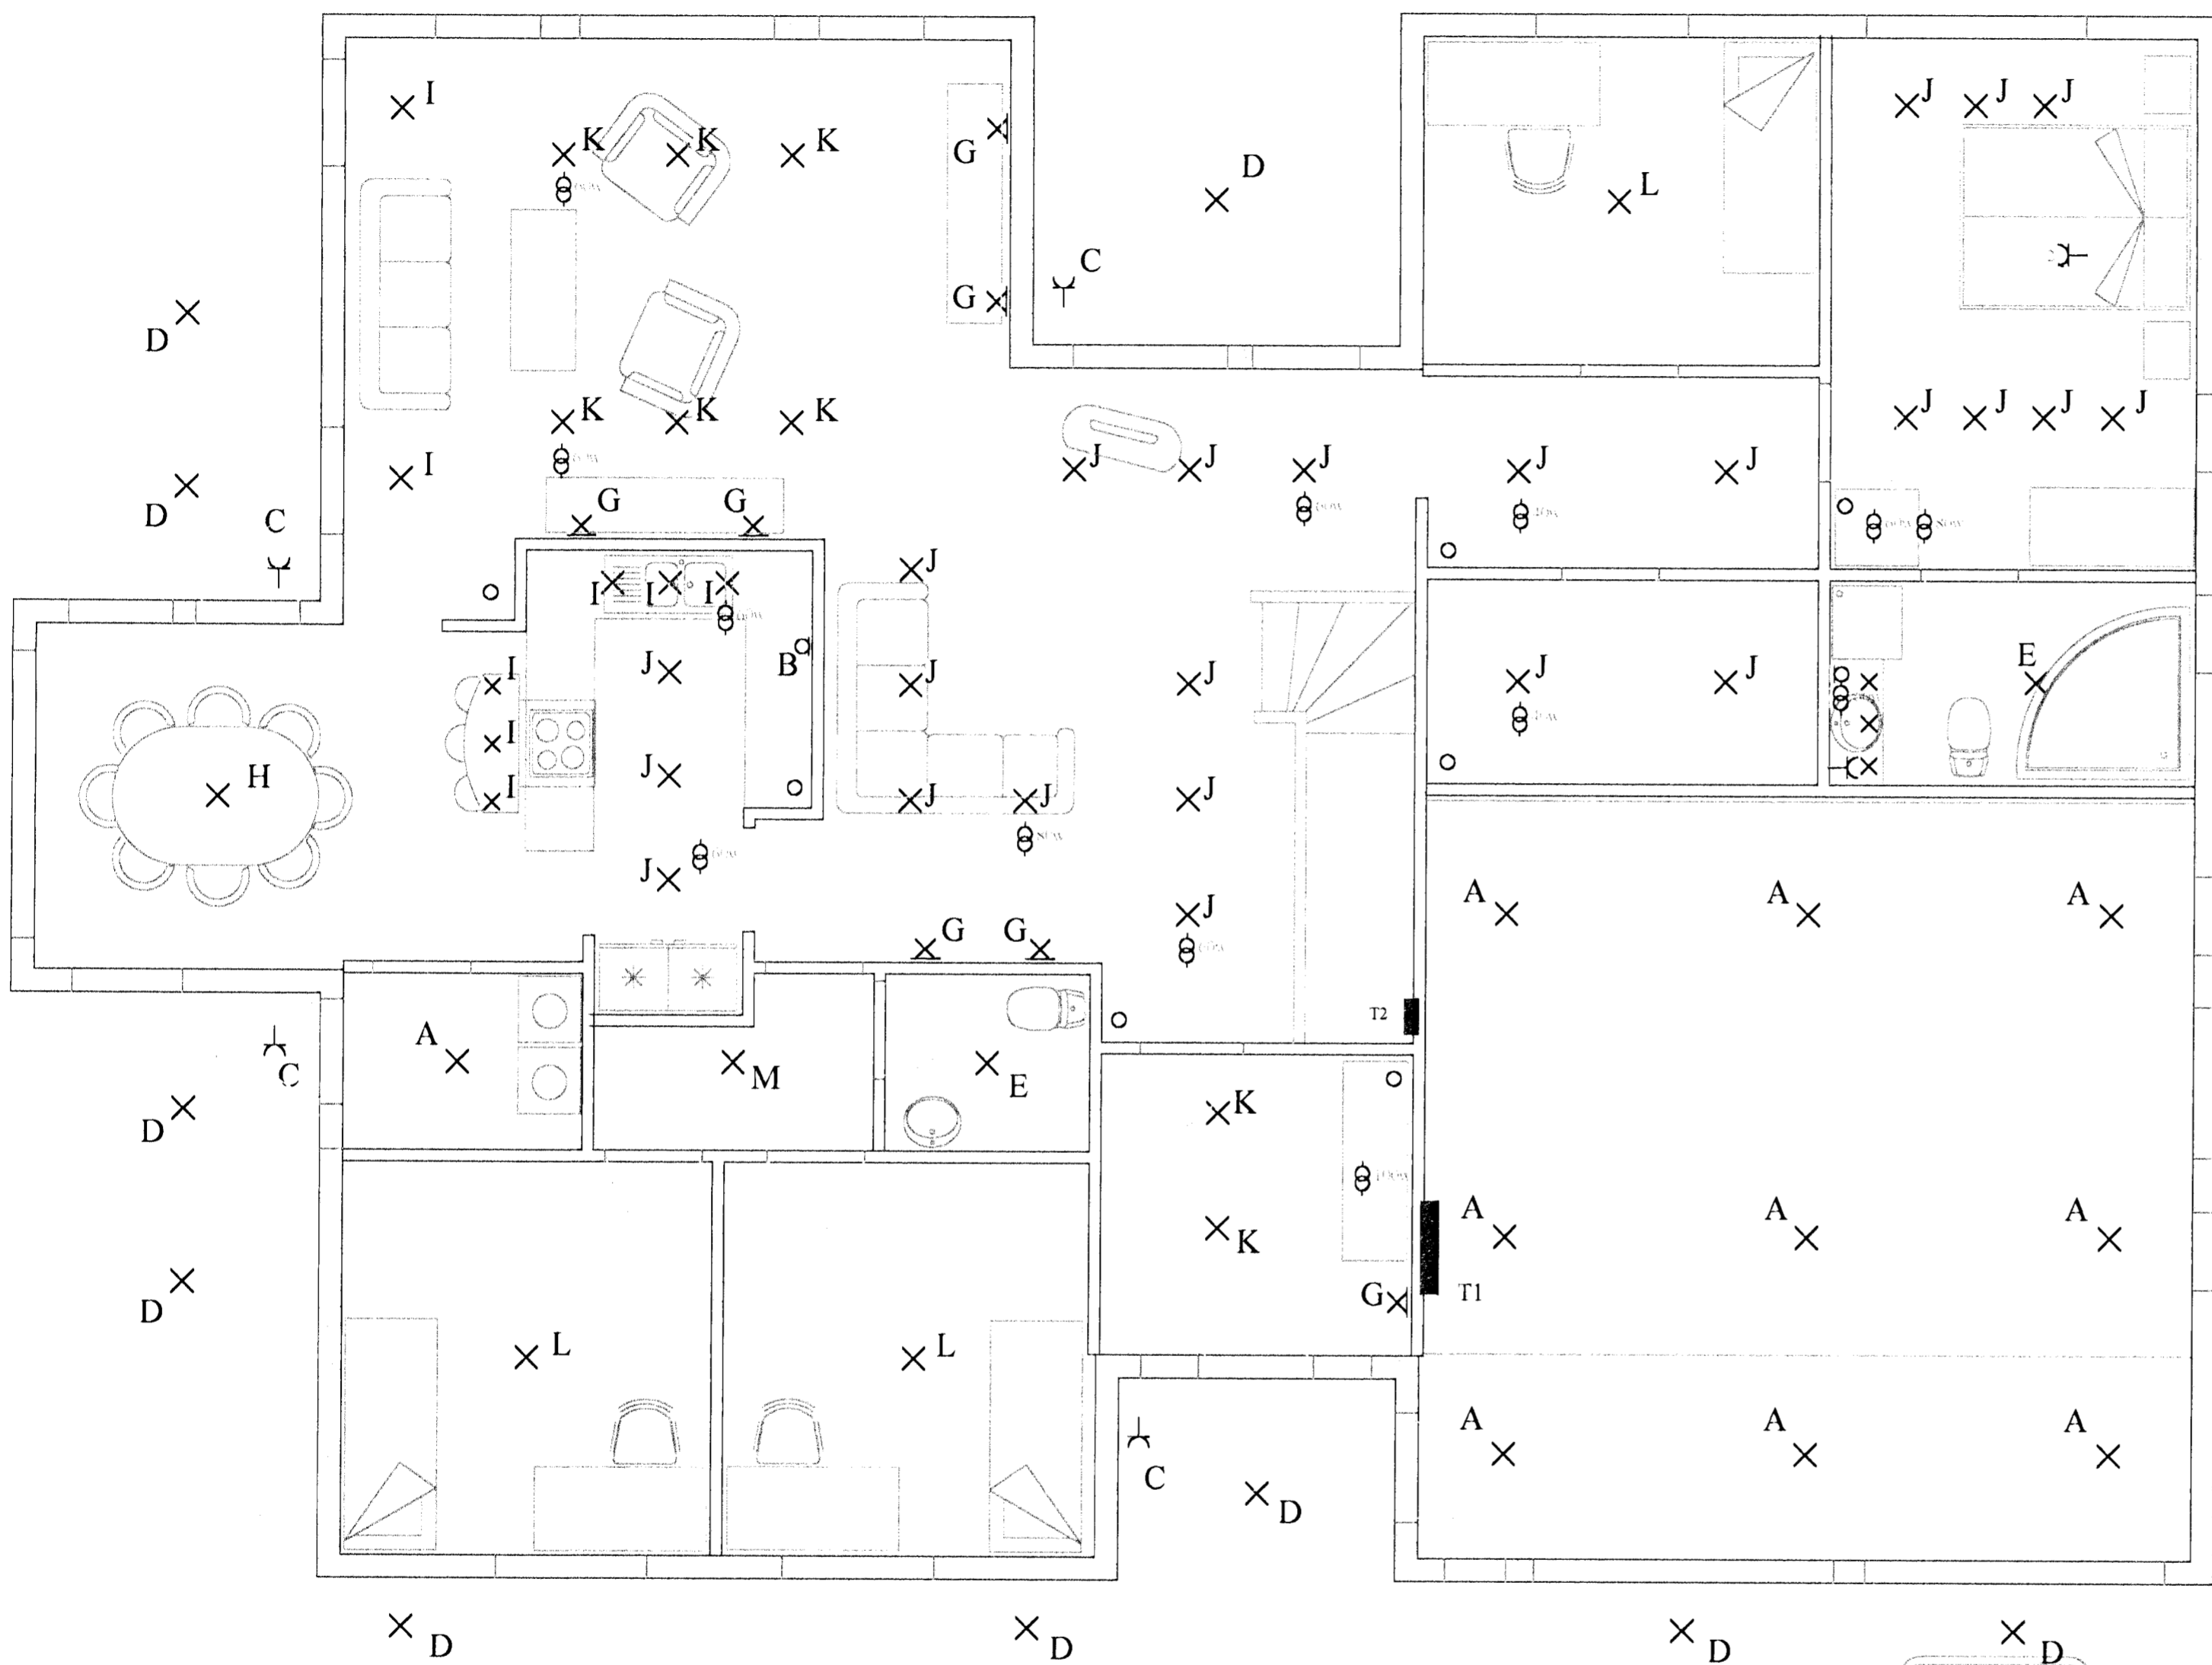

Snið 2
1/100 02 02

Snið 1
1/100 01 01

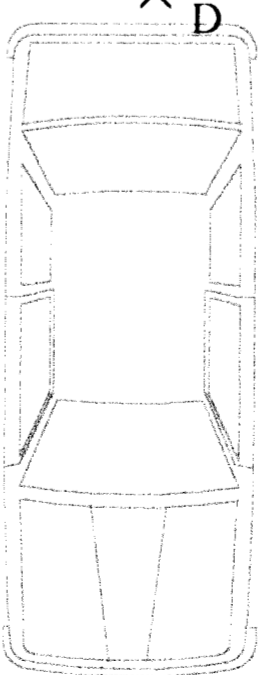

GRUNNMYND 1hæð
1:50

GRUNNMYND 2hæð
1:50


Lampatillag

Ljósnumér	Lampategund / gerð
A	2 x 18 w flúorlampar
B	1 x 18 w skápalampi
C	jóla ljós
D	Lofljós 2D38w sparpera
E	28 w PL lampi rakavarin
F	13 W PL lampi / garðljós
G	230 volt vegg lampi
H	230v/100 w hangandi halongenljós með innbyggðum spenn
I	12v/20 w hangandi halongenljós
J	12v/20 w innbyggð halongenljós
K	12v/50 w innbyggð halongenljós
L	3x12v/20 w áfellt halongenljós með innbyggðum spenn
M	1x12v/20 w áfellt halongenljós með innbyggðum spenn
N	230v/100 w gólf lampi halongen með innbyggðum spenn
O	

Skýringar ef um innbyggð ljós er að ræða

Lögnin skal vera hólkúð pípulögn 16mm í ljósa og tengilögnum, tengidósir í loftum skulu settar eftir þörfum vegna halogenljósingar þar sem litir beri á. Ídregin vír skal vera í samræmi við stærðir búnaðar samkv reglugerðarákvæðum. Teikningin er táknað og sýnir hvers óskað er þó skal hafa samráð við innanhúshönnuði og/eða innréttingasmíð

⊕ Eletroniskir spennar fyrir innbyggð halogenljós komið fyrir á millilofti og eða inn í skápum .

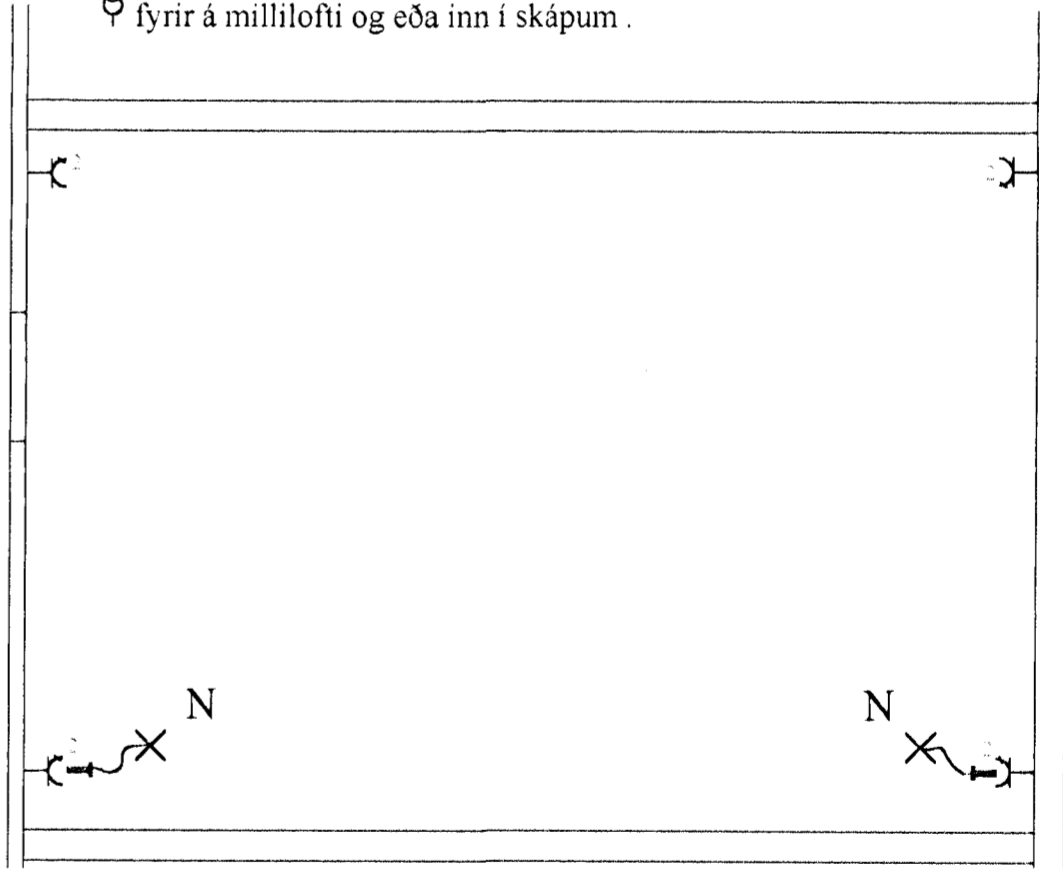

Rafbær
Hönnunar og ráðgjafþjónusta
Sólvallagötu 8
230 Reykjanesbæ
GSM 694-7299 421-2935
netfang jps@islandia.is

Þrastarás 27. Hafnarfirði

Lampatillag

Hannað: JPV	Teiknað: JPV	Dags: mars 2001	Útgefning: Skýrðing
Mál: 1:50	Blað: 3 af 5	Breytt:	100gittur ratholuhönnuði