


Snið Mkv 1 : 100

- a h-160cm
- b h-120cm
- c h-80cm
- d h-130cm
- e h-138cm
- f h-238cm
- g h-70cm
- h h-100cm
- i h-200cm
- j h-15cm
- k h-180cm
- l h-265cm
- m h-225cm
- n h-20cm

Hæð veggjóna og búnaðar.

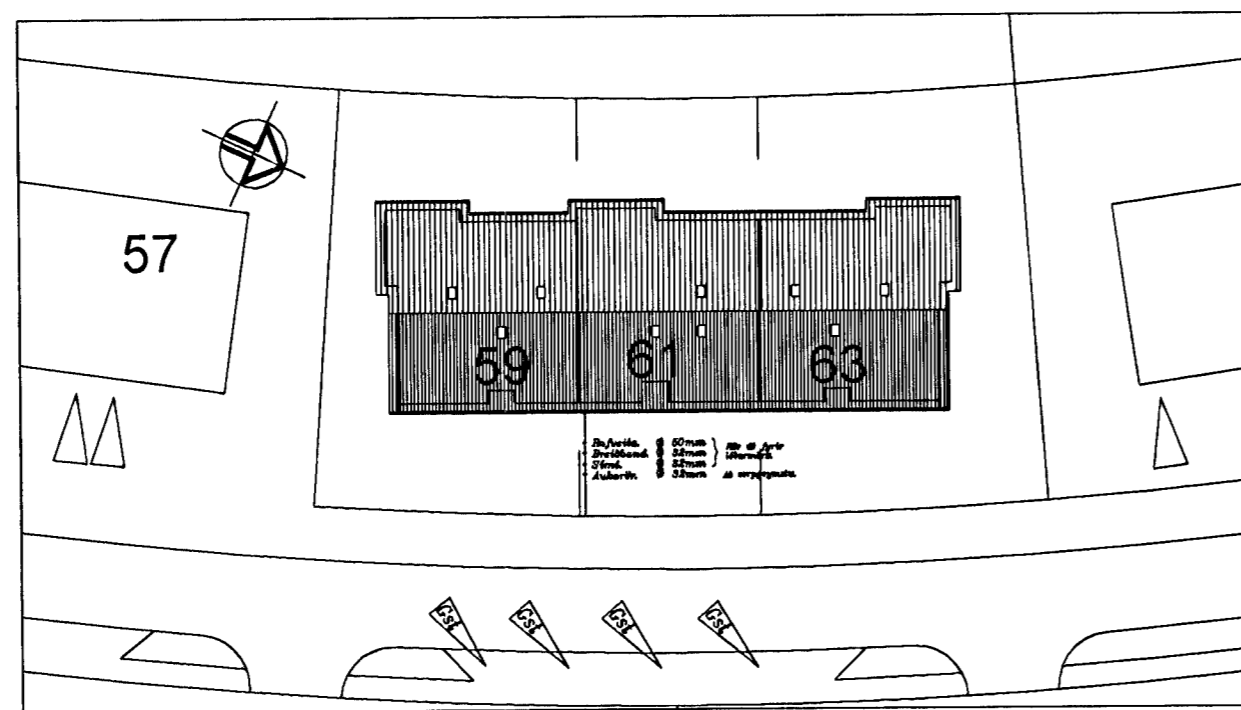

Afstöðumynd Mkv 1:500

## Skýringar

Allar dósir miðast við fullfrágengin gólf. Hæð rofa sé í 100cm frá gólfi. Hæð tengla í eldhúsi, þvottahúsi og bílskúr séu 110cm, aðrir tenglar séu í 20cm frá gólfi, svo og síma-F loftnets-L tenglar. Varðandi rafbúnað, skal hafa hliðsjón af inn-réttingateikningum, ( t,d,eldhús og bað.) Ganga skal rfá raflögn samkvæmt reglugerðum R,ER og rafveitu. Málstraumur rofa og tengla skal vera 10A.

Nema annars sé getið.

Verk.	þrastarás 61,220 Hafn,			Birgir Björnsson	
Heiti	Snið og afstöðumynd.			Vesturtún 47b	
	Mkv. 1 : 100/500	Blað. 1 af 5		225 Bessastaðahr.	
	Teikn.BB.	Yfirf.		Símar 555-2468 & 863-2468	
Breytt.	Gey.NO.	Dags. 14/10'01	No.	Hannað. BB. Samb.	