


BJARKAVELLIR 1C HAFNARFIRÐI.

Samykkt þann
 01 JULÍ 2013
 Byggingafulltrúinn í Hafnarfirði
 E.h. Brynjar Rafn Ólafsson

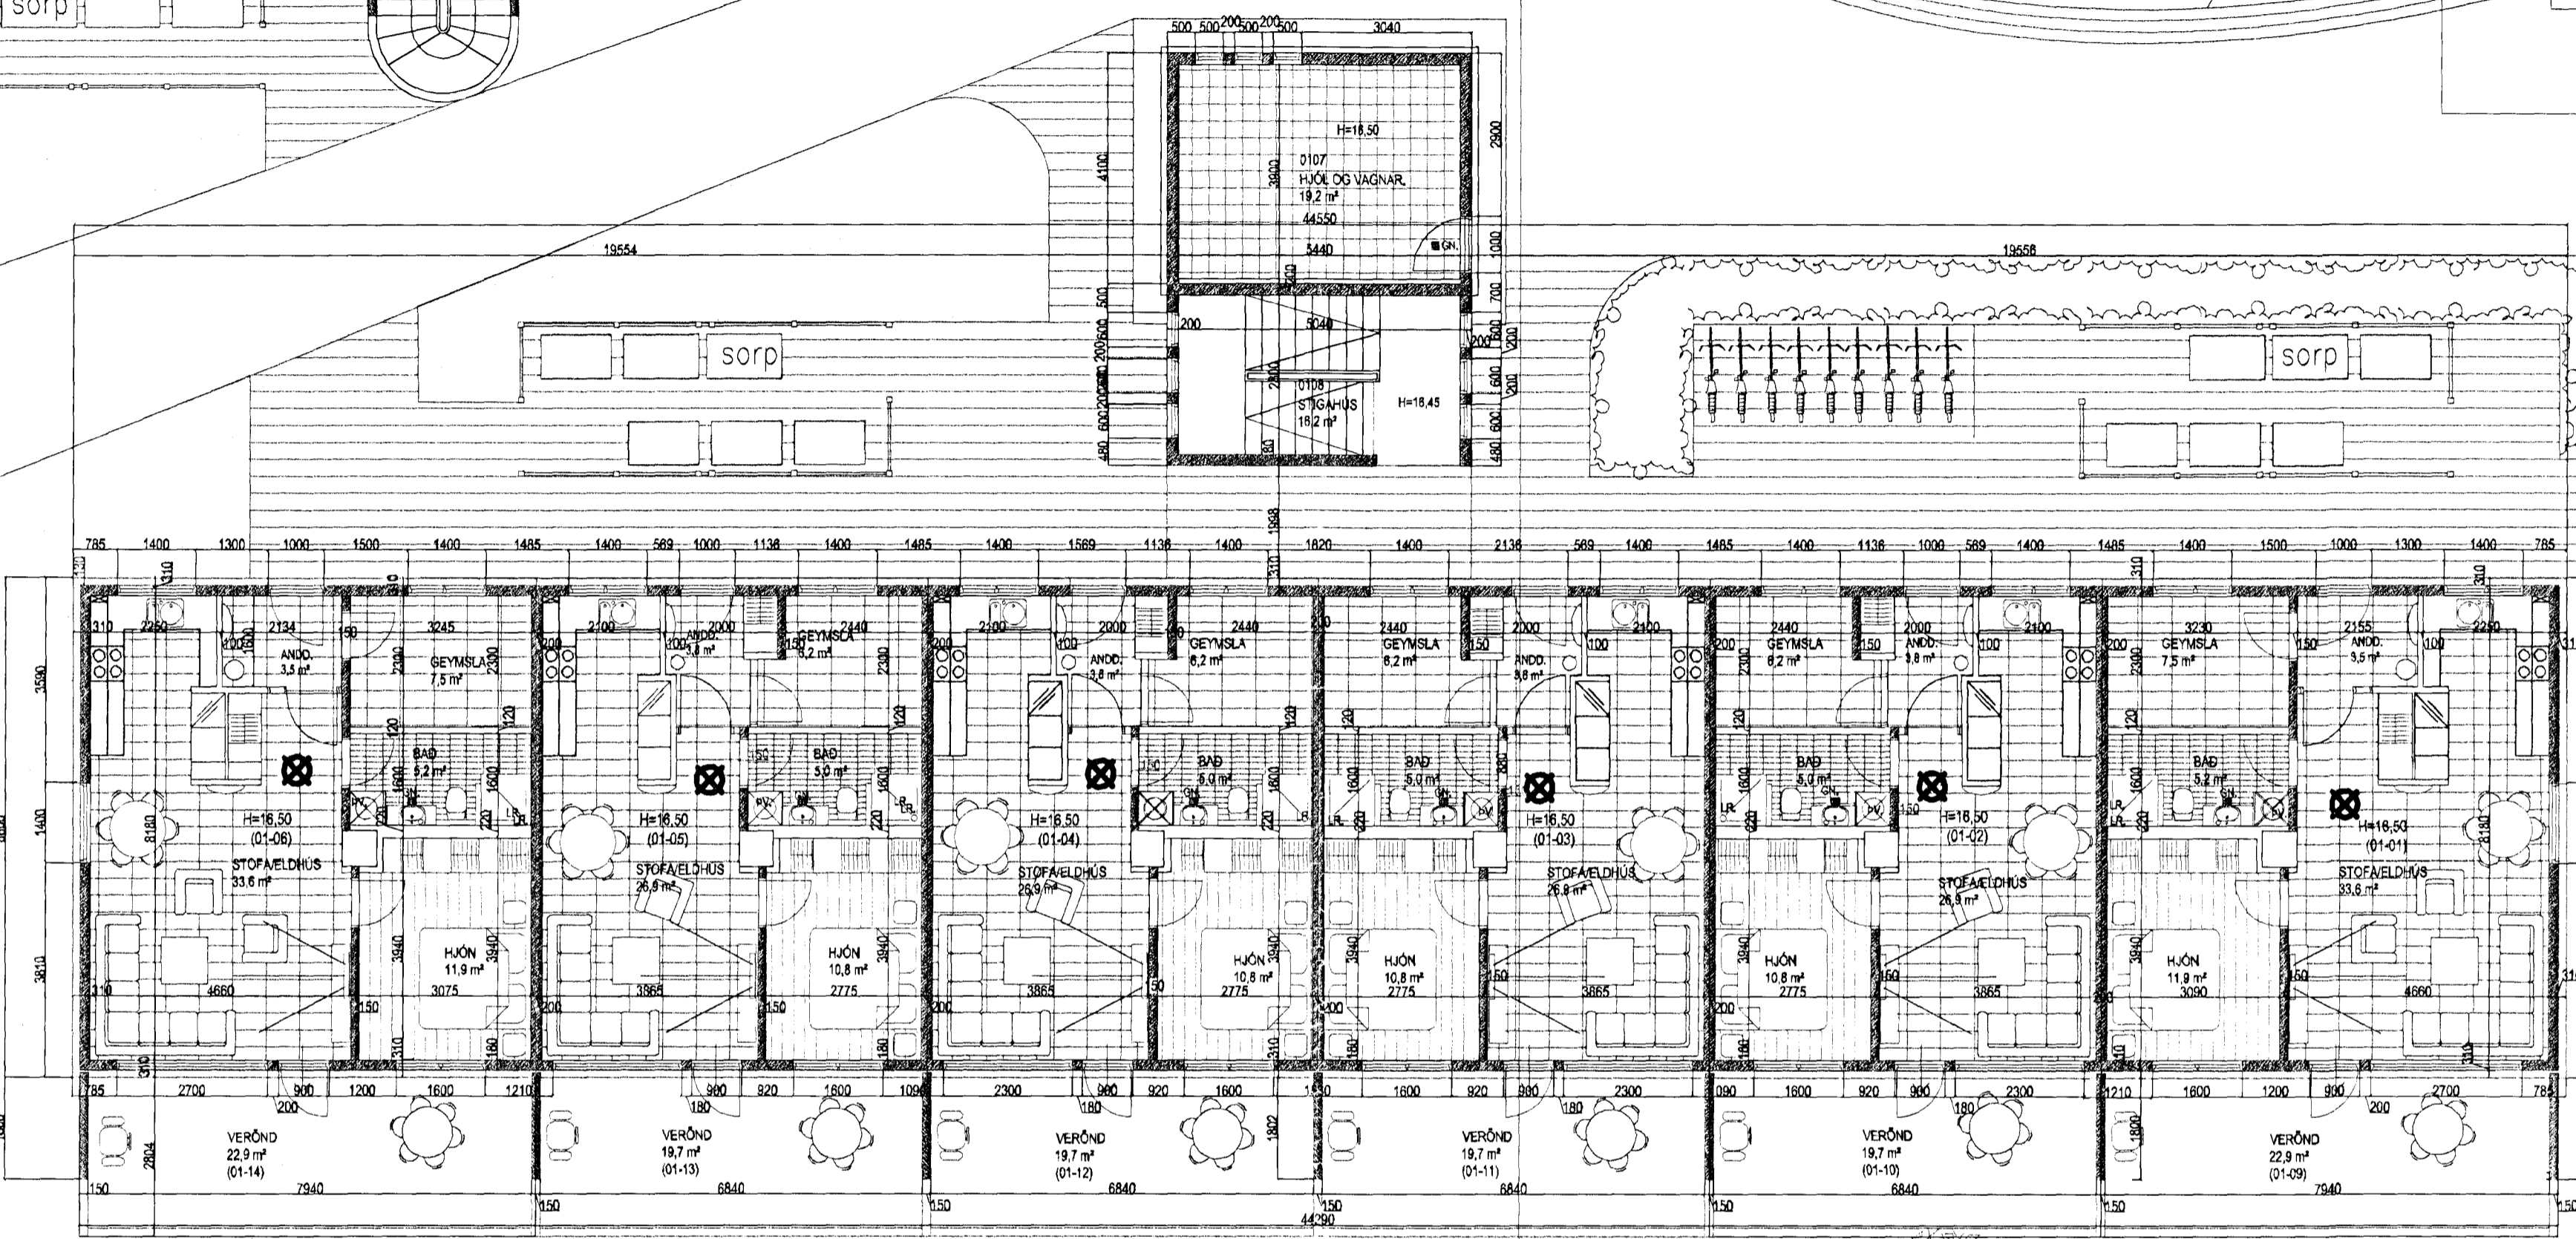


Teikningar þessar eru breyttar teikningar af áður samþykktum byggingum, og koma í staðin fyrir eldri teikningum. Helliu breytingar eru að íbúðir er stækkaðar en leið fækkað úr 40 í 18, og íbúðarmæðum fækkað úr 4 í 3, þá er fallið frá kvæð um námsmannaíbúðir. Lóðaruppráttur er unnin af Landslag ehf. landslagsarkitektum, og gildir hann fyrir alla lóðina.

BJARKAVELLIR 1C HAFNARFIRÐI.

Sigurður Þorvarðarson byggingafræðingur bfl.
 Teiknistofan Strandgötu 11 220 Hafnarfirði.
 Sími: 5651510. Netfang: teiknistofan@simnet.is
 STH. teiknistofan ehf. kt. 510298-2769. Kt. aðalhönnuðar: 141250-4189.

GRUNNMYND 1. HÆÐ MKV. 1:100.

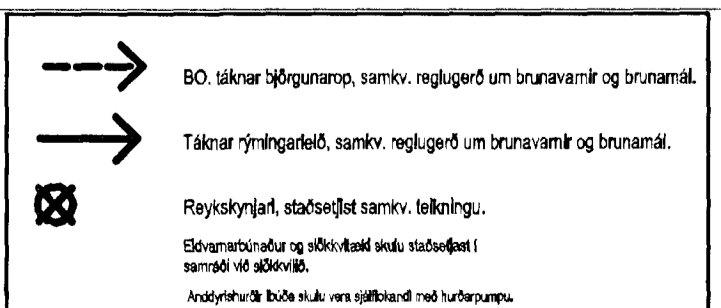

Varðandi frekari málsetningar, sjá sérteikningar aðalhönnuðar í mkv. 1:50. Sérupprættir skulu unnir þegar aðalupprættir hafa verið samþykktir af byggingaryfirvöldum.

Skýringar:	Aðaluppráttur.
Teikning:	Grunnmynd 1. hæð
Mælikvarði:	1:100.
Undirskrift:	18/6 13 <i>Cia-p</i>
Blað nr: 1 af 8	Dagsetning: mars. 2013.
Breytt:	