


Samþykkt þann
 26 JUNI 2013
 Byggingafultrúinn í Hafnarfirði
 F.h. Brynjar Rafn Ólafsson

BAC

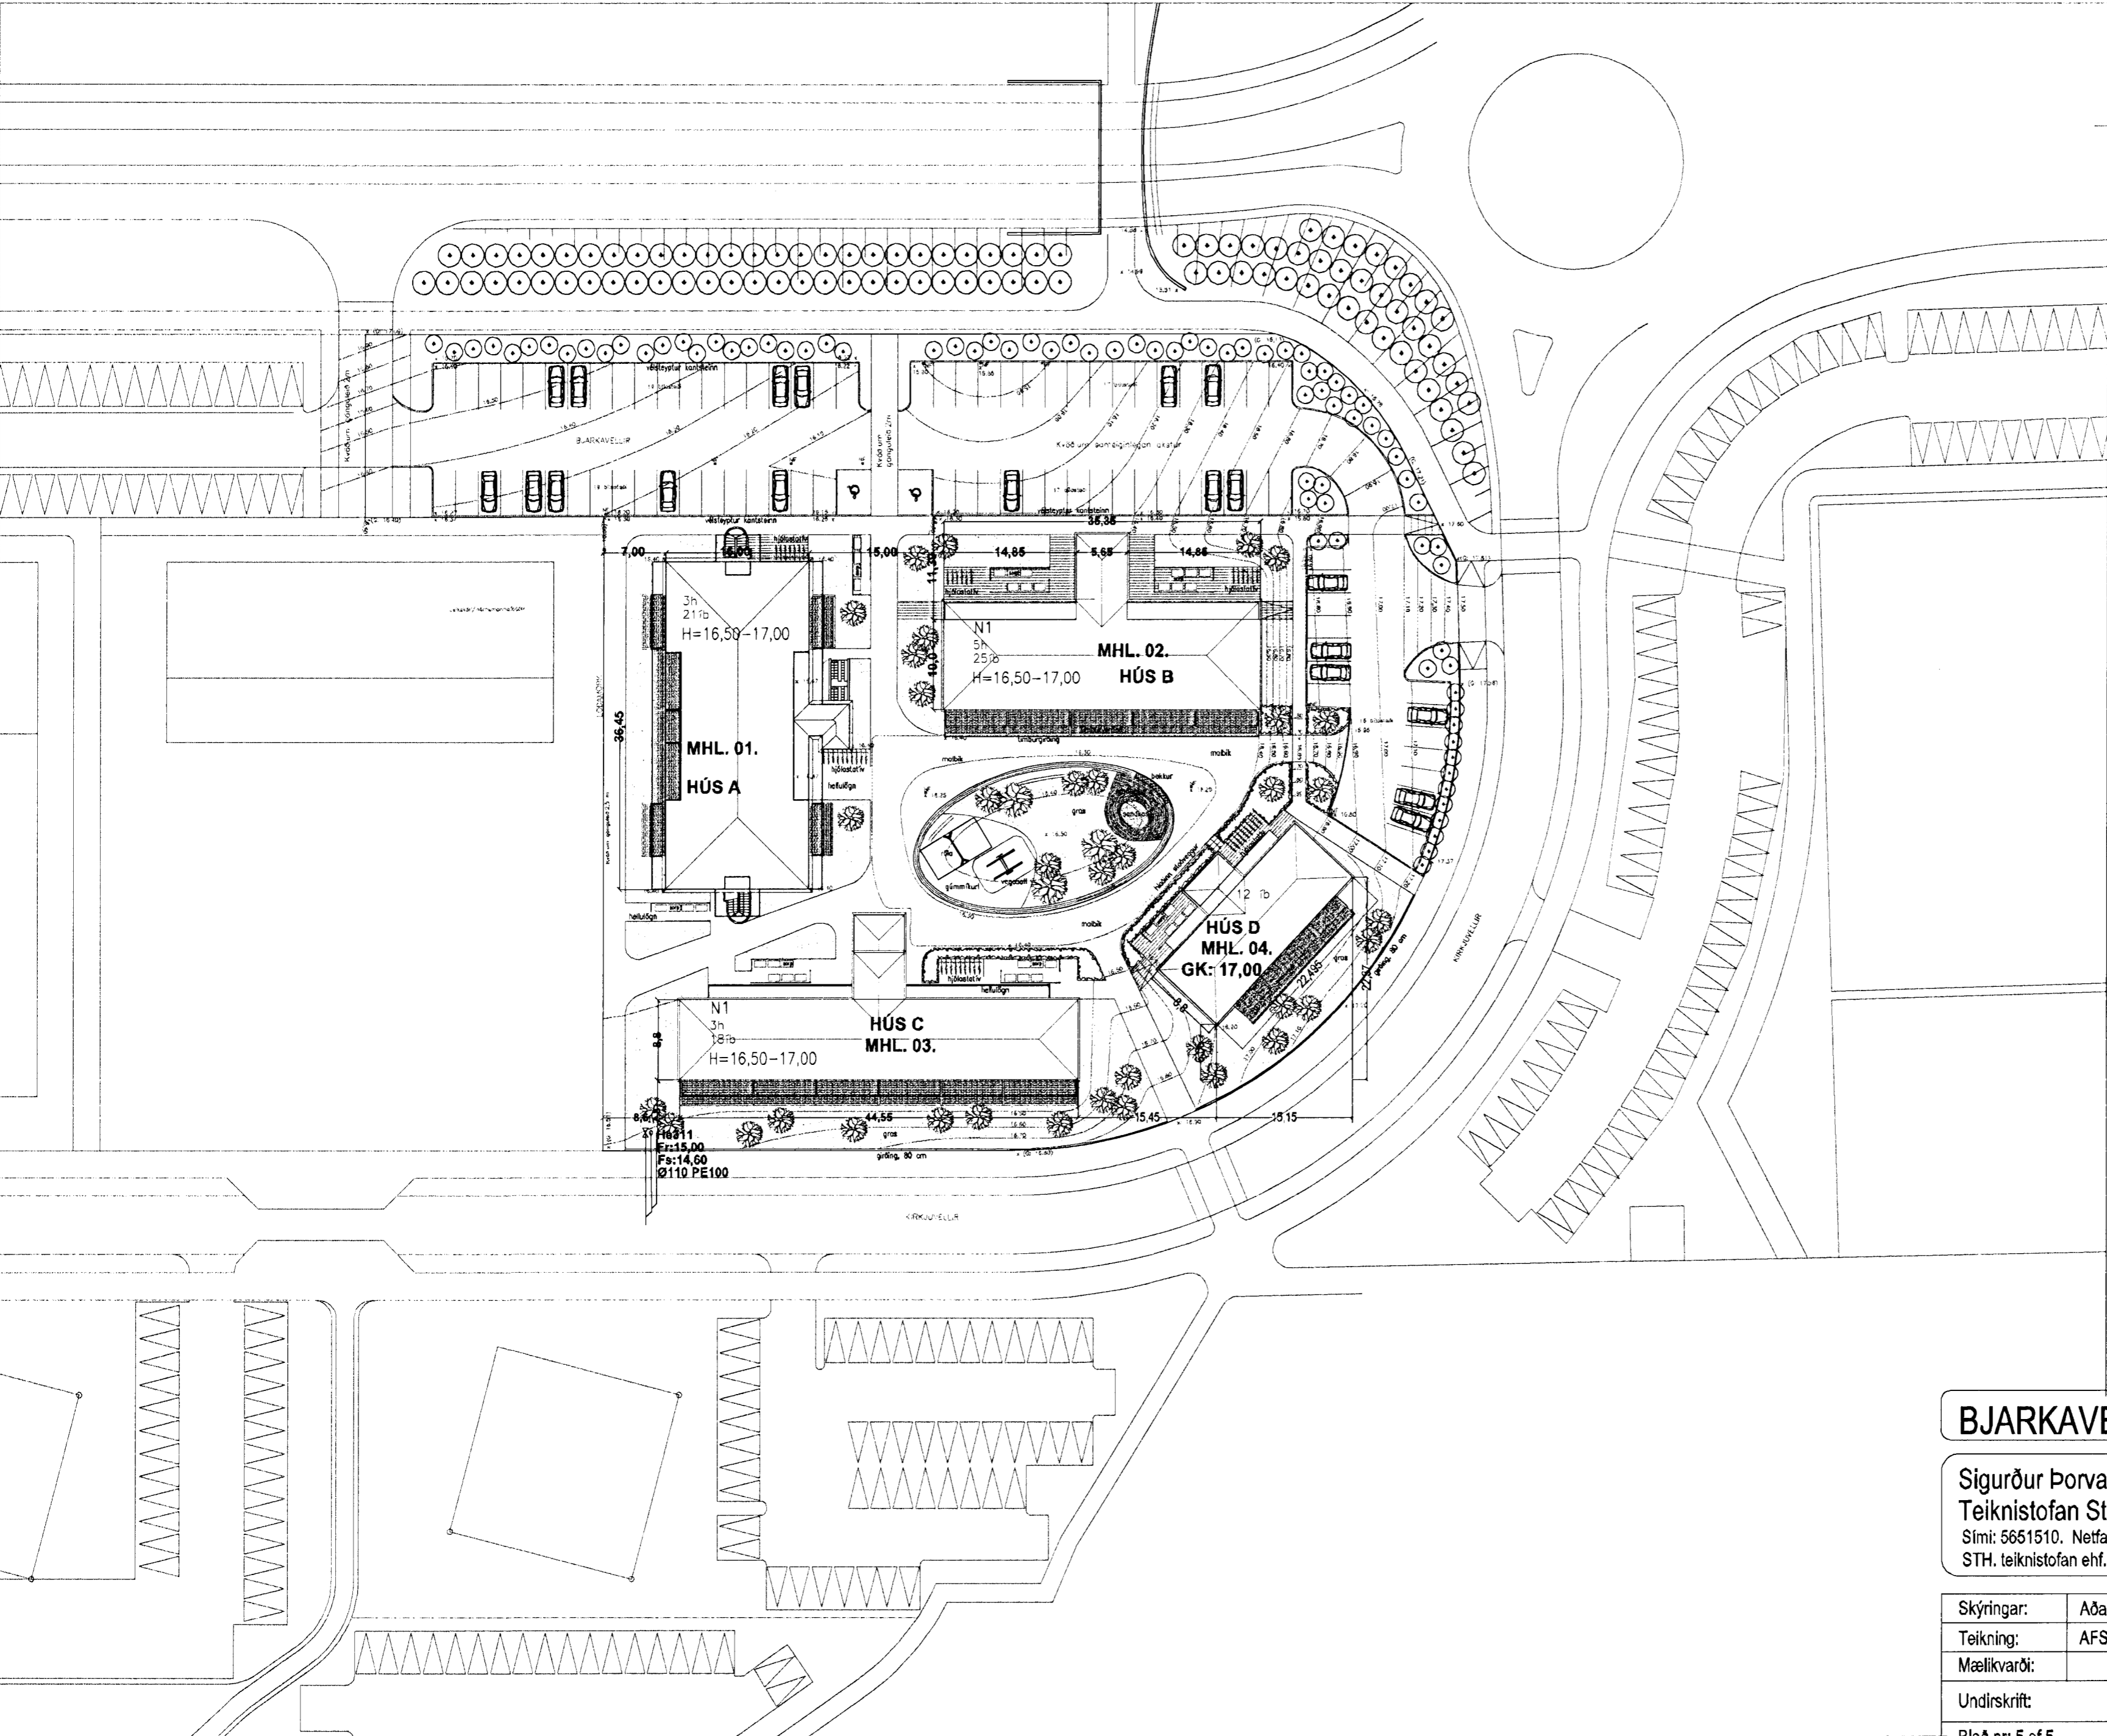

AFSTÖÐUMYND. MKV. 1:500.

BJARKAVELLIR 1D HAFNARFIRÐI.

Sigurður Þorvarðarson byggingafræðingur bfi.
 Teiknistofan Strandgötu 11 220 Hafnarfirði.
 Sími: 5651510. Netfang: teiknistofan@simnet.is
 STH. teiknistofan ehf. kt. 510298-2769. Kt. aðalhönnuðar: 141250-4189.

Skýringar:	Aðaluppdráttur.
Teikning:	AFSTÖÐUMYND.
Mælikvarði:	
Undirskrift:	<i>5/6/13 [Signature]</i>
Blað nr: 5 af 5.	Dagsetning: des. 2012.
Breytt:	