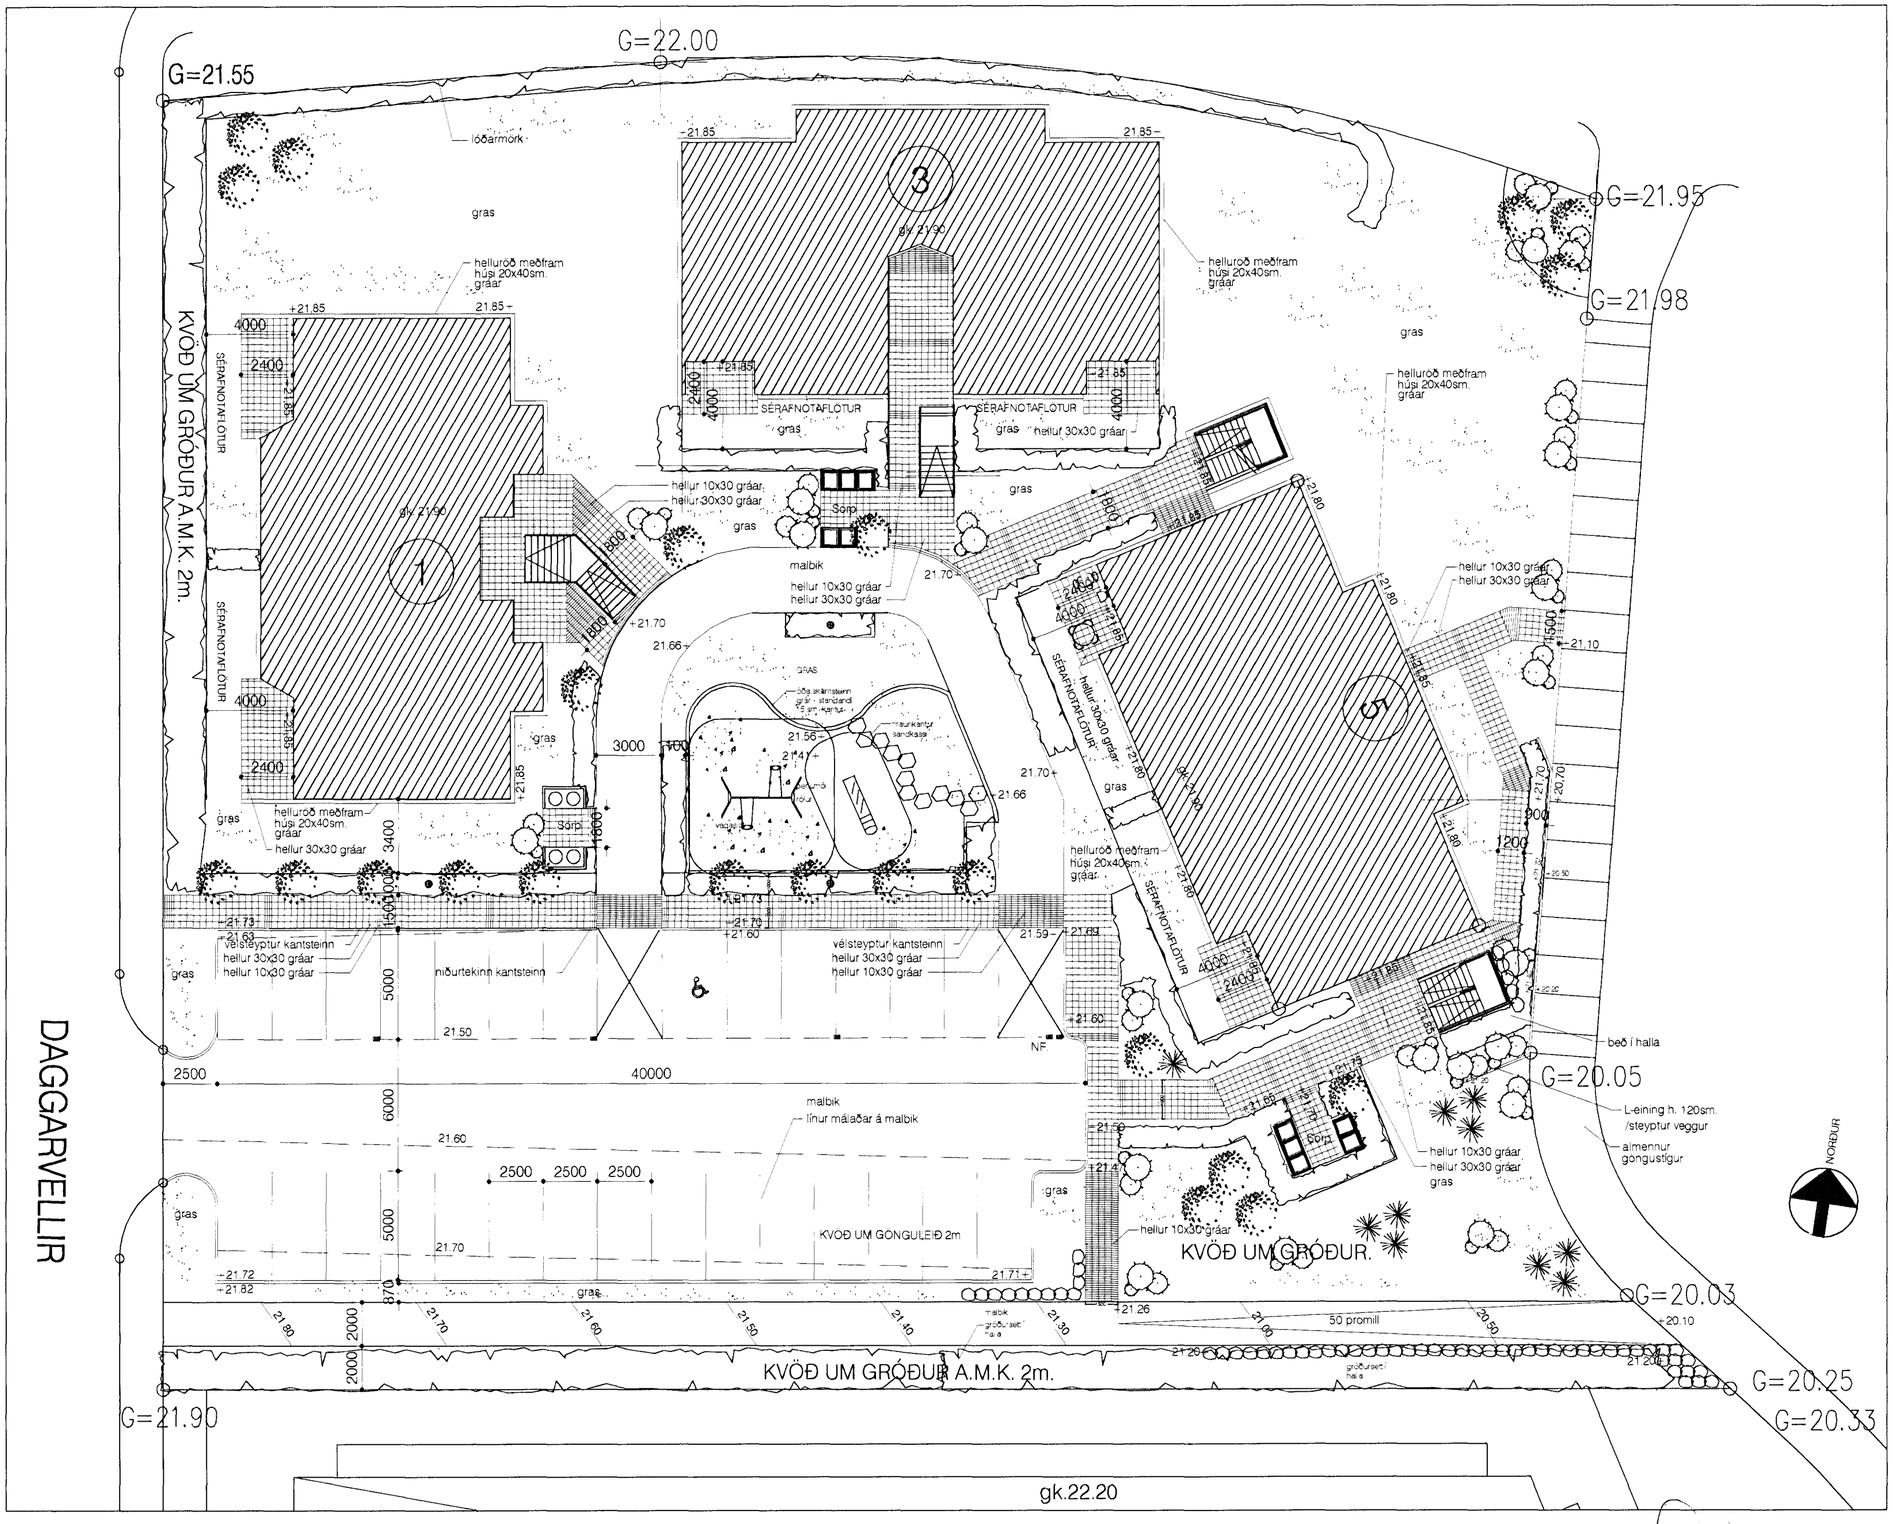

TÁKNSKÝRINGAR

- Nýjar hæðir 50sm.
- Nýjar hæðir 10sm.
- Limgerði h. 1.50m
- Tré h. 2-5m.
- Runnar h. 0.3 - 2.0m.
- Sígrænn gróður 1.0 - 2.0m.
- hellur 30x30
- hellur 10x30
- hraungrjót/holtagrjót

Á byggingarnefndarteikningum er kvöð um gróðursetningu meðfram suður og vesturlóðarmörkum. Annar gróður á lóð fylgir ekki með íbúðum né leiktæki nema annað sé tekið fram í kaupsamningi.

Allur gróður er á sameiginlegri lóð og skal vera samræmi í hirðingu.

Samþykkt þann
03 SEPT. 2004
Byggingafulltrúinn í Hafnarfirði
F.h. Sigurbjartur Halldórsson

DAGGARVELLIR 1-5

LÓÐARHÖNNUN - GRUNNMYND

MKV. 1:200 DAGS. 23. ágúst 2004

INGA RUT GYLFADÓTTIR LANDSLAGSARKITEKT FÍLA
Stórhöfða 18 110 Rvk. s. 587 5020
ingarut@islandia.is GSM. 699 3904
INGA RUT GYLFADÓTTIR