

Óseyrarbraut 17 er staðsteypt hús byggt árið 1989, skráð sem tveir matshútar samtals 1.463m², húsið er hannað af Agli Guðmundssyni.

Húsið er óeinangrað og ulanhúss frágangur ókláraður.

Nú er sótt um að stækka húsið um 240m² til norðurs, einangra það og klæða með lituðu báruáli. Eftir stækkun er húsið 1725,45m².

Engar breytingar verða gerðar í innrými núverandi byggingar.

Stækkunin verður á einni hæð, með sama gólfkóta og vinnslusalur í núverandi húsi. Verður rýmið nýtt sem tækja geymsla sem tilheyrir fiskvinnslu t.d. kæli-, frystivélar o.fl..


Ekki er innangengt milli nýja rýmis og núverandi rýmis.

Ný viðbygging verður staðsteypt á steyptum sökkjum. Þak verður byggt upp með límrés burðarbitum og þaksum á milli bita.


Bílastæði verða 28.

Skýringa:

- GN Gólfniðurfall
- LR Loftræsting
- GK Hæðarkóti gólfs
- WC Salerni
- ST Sturtklefi
- R Reykskynjari
- Afmörkunarfína
- Reykútlosun
- 25 m Brunaslanga

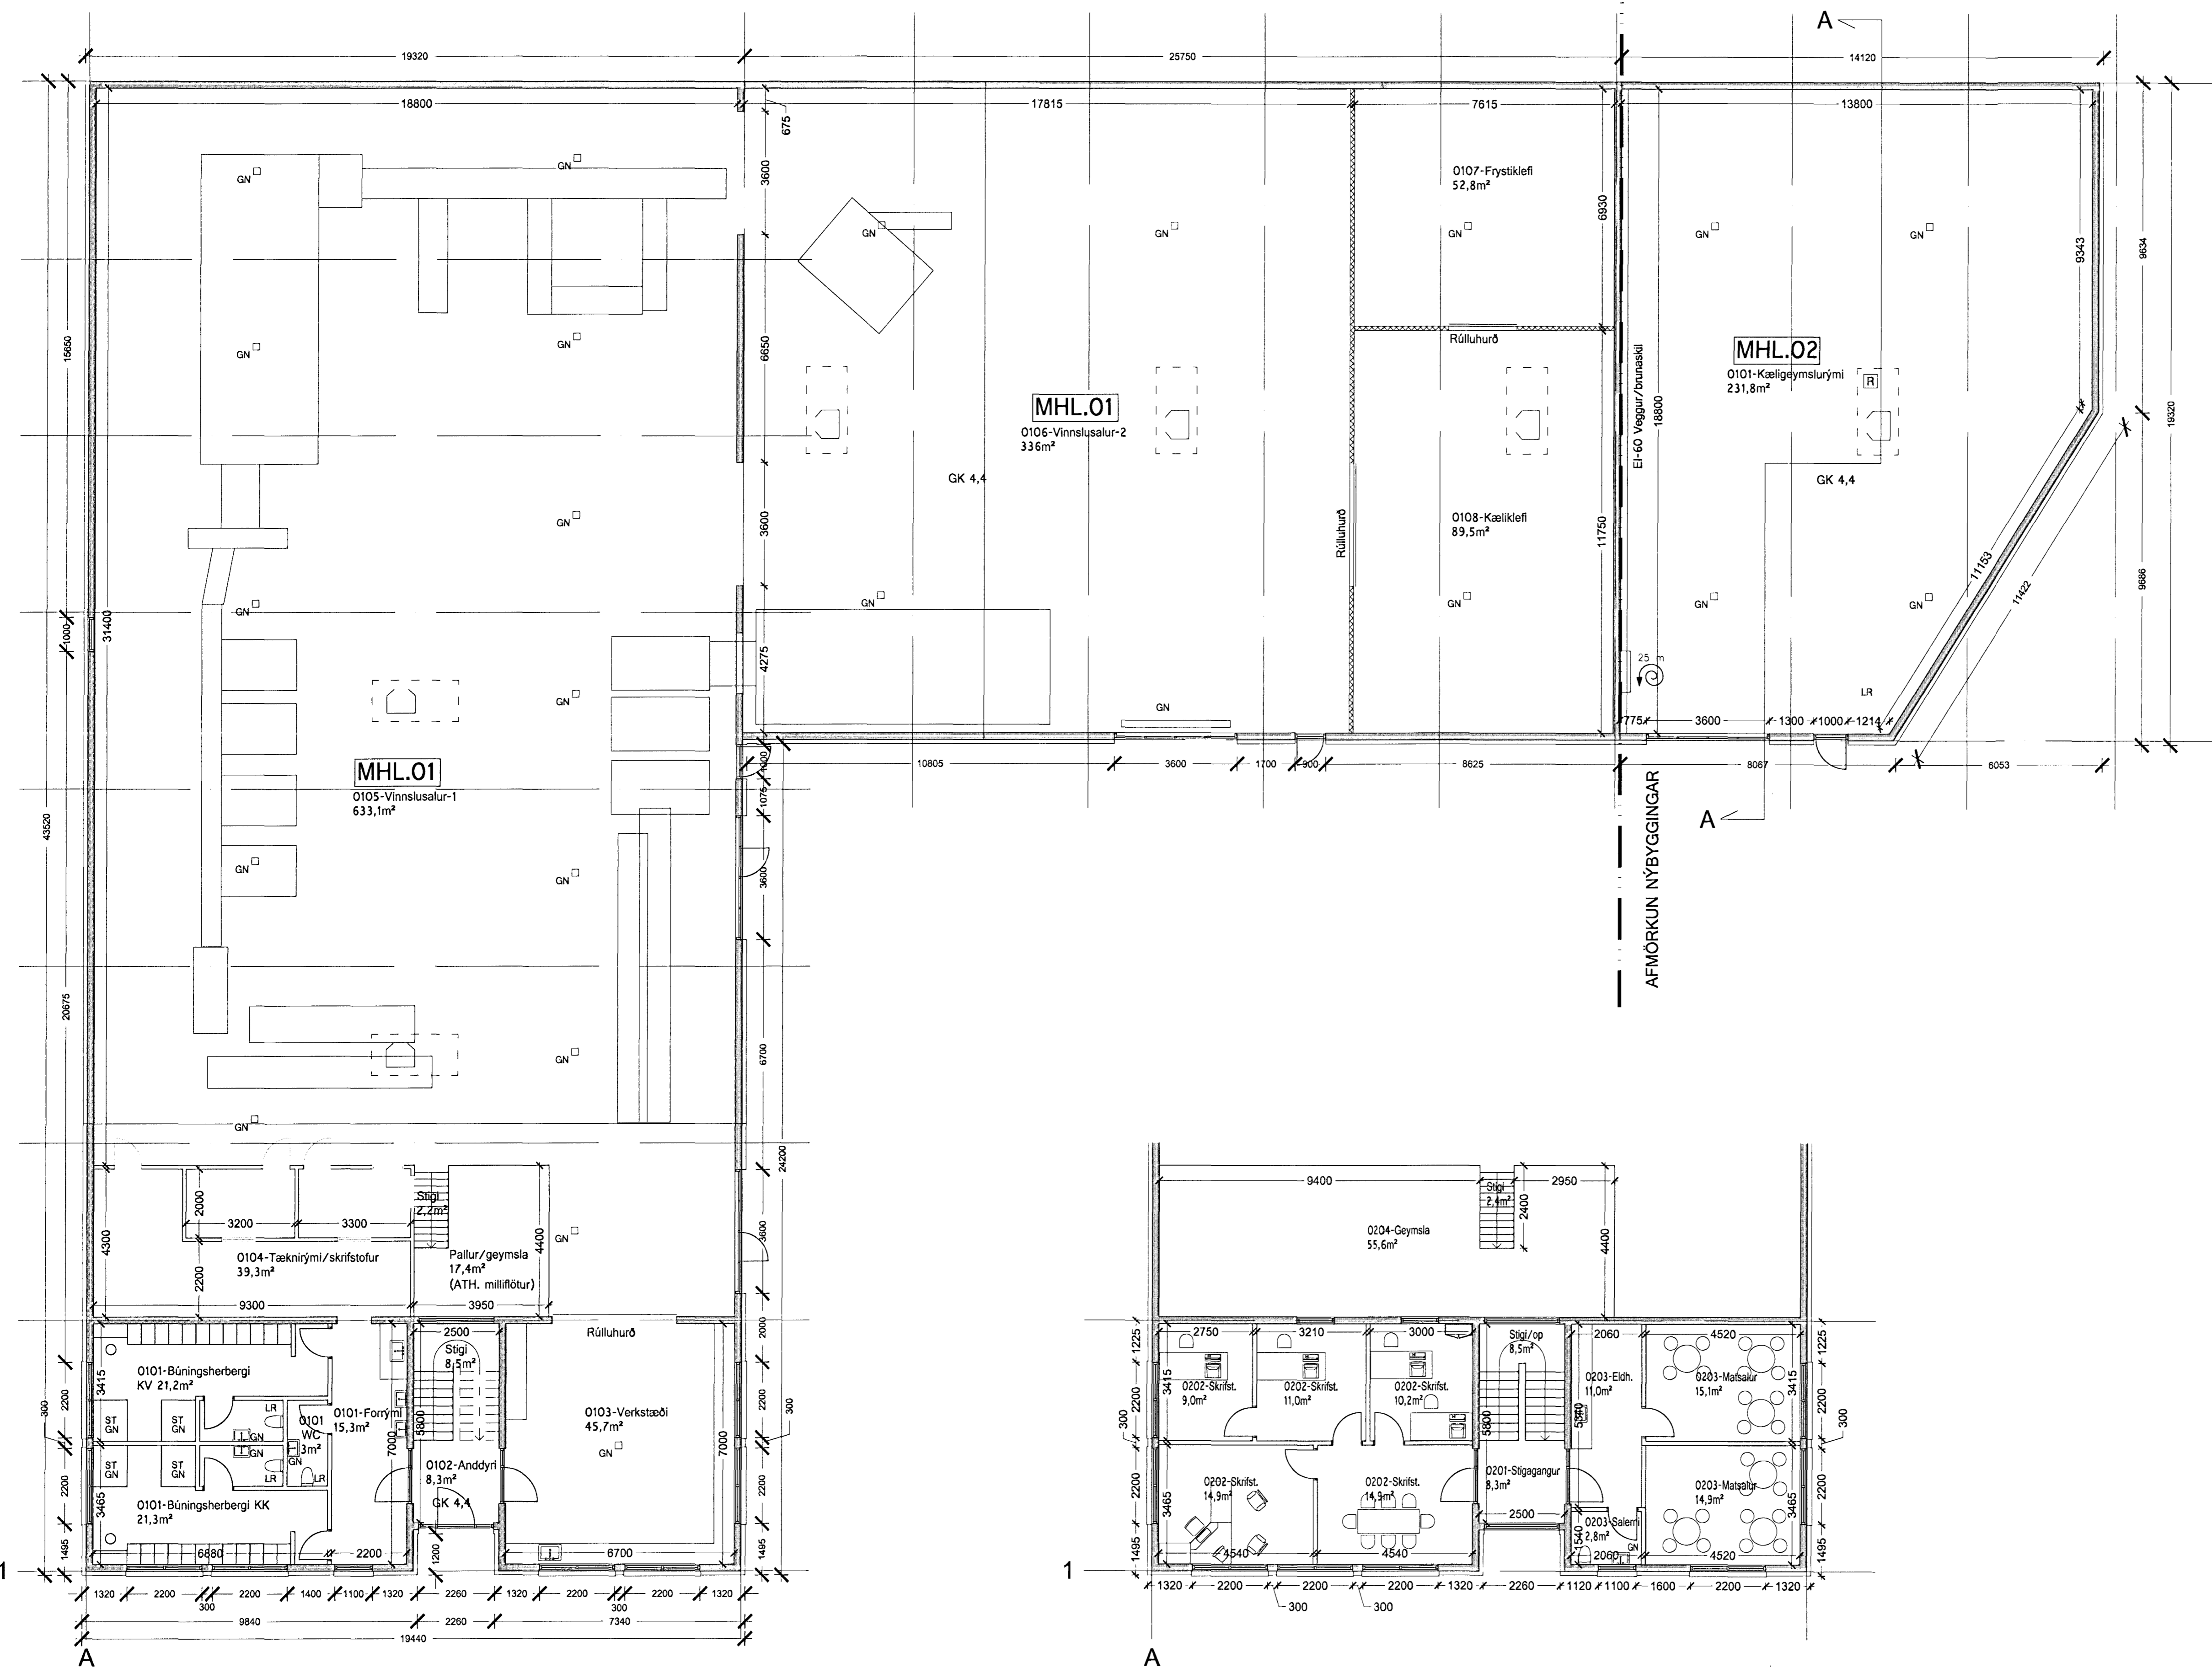

GRUNNMYND 1. HÆÐ
MKV 1:100

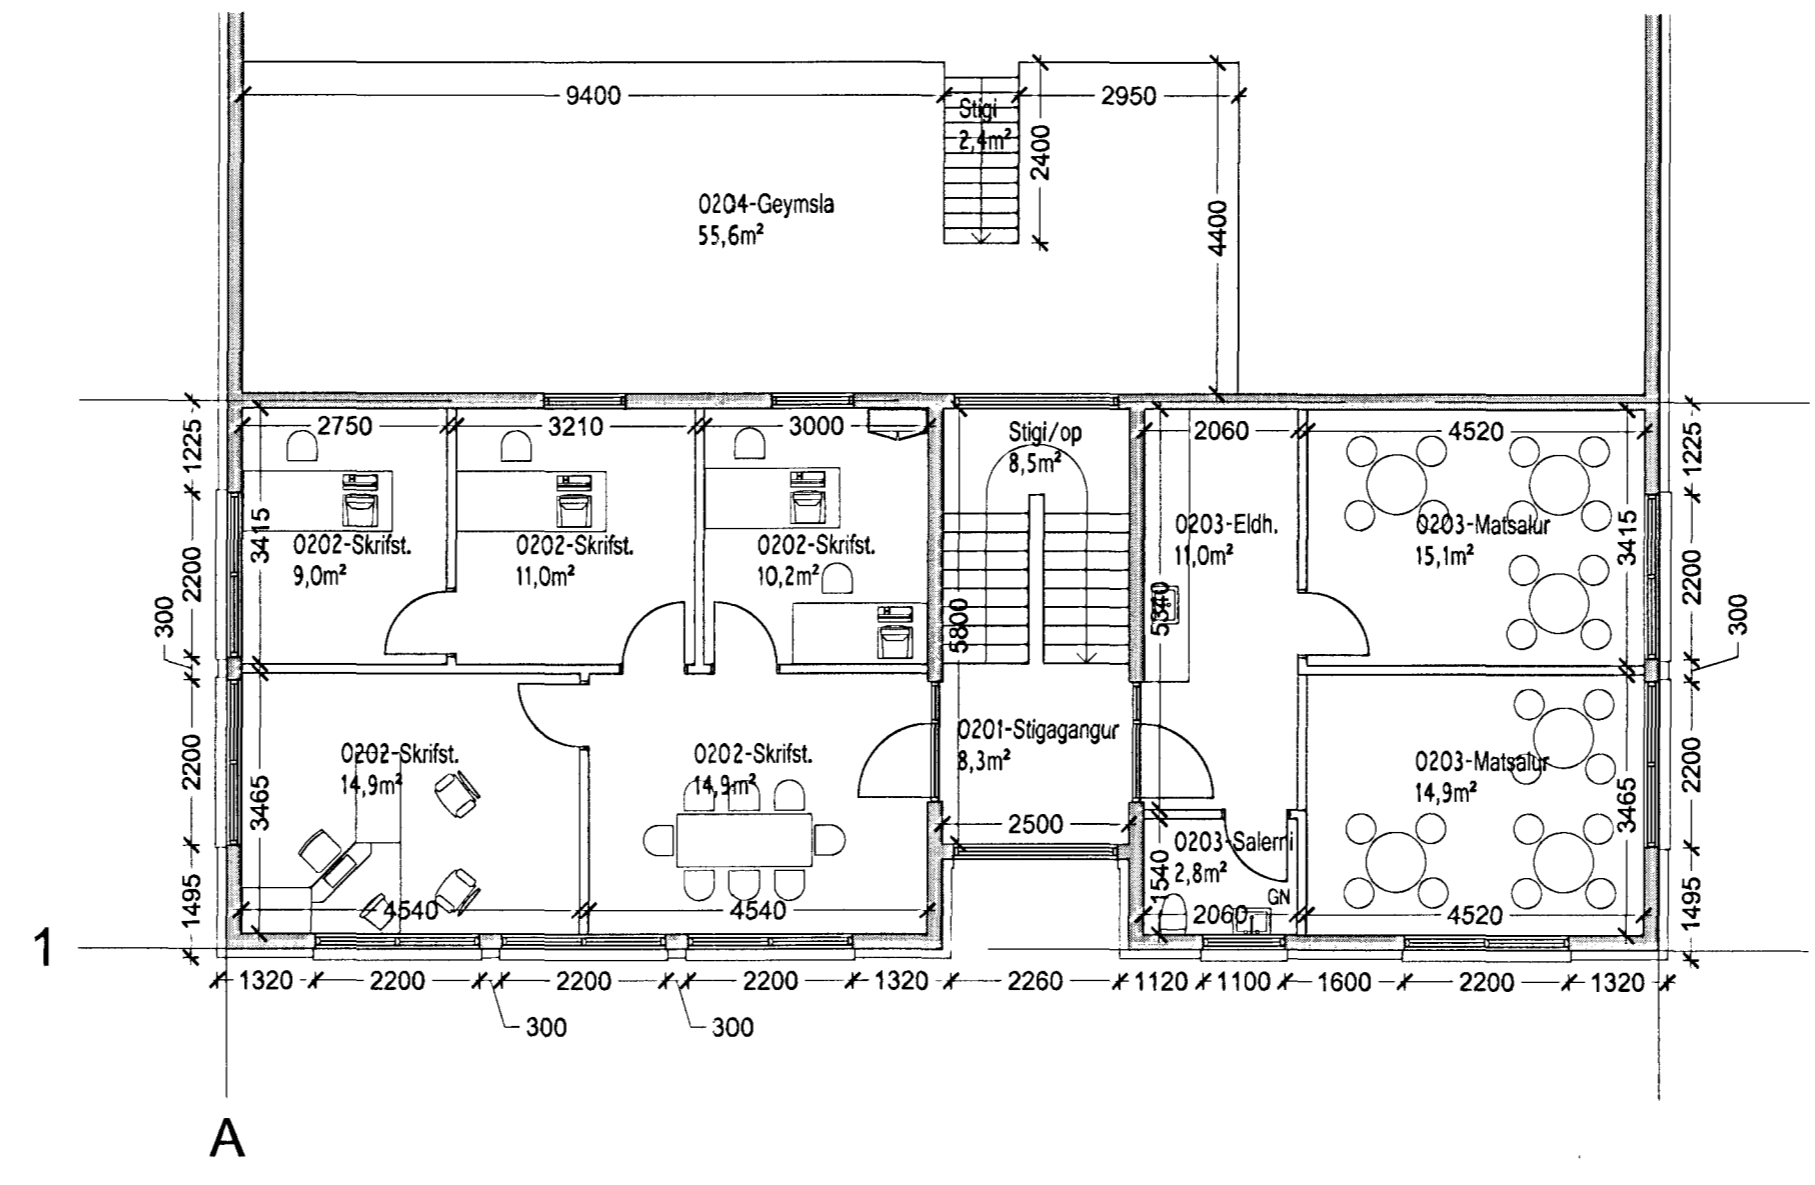

GRUNNMYND 2. HÆÐ
MKV 1:100

ESKJA REKSTRARFÉLAG
VERKLAUPLIÐSGANGI
FISKVINNLA, VIÐBYGGING
TEGUND VERKS

ÓSEYRARBRAUT 17,
GATASTAFSETNING

ADALUPPDRATTUR
GRUNNMYND 1. OG 2. HÆÐAR

17.06.12	A1	1/100	12-01	101	01
DAGS.	BLAÐST.	MKV:	VERNR.	RADNR. (SFB)	LITDAFA.

Árnar Skjaldarson (AS)
031167_5629

Gunnar Valdimarsson (GV)
270374_3879

detail ehf

Árskur 14 | 210 Garðabæ | K.T. 671011-0150 | detail@detail.is | www.detail.is
© DETAIL.IS | HÖNNUN & RAÐGJAF
ÖLL AFRÖT OG AFRITUN TENGINGAR AD HLUTA EGA | HÉLD ER HÁÐ SKRIFLEGGU LEYFI HÖFUNDA