


Samykt bann  
 01 JULI 2013  
 Byggingafráttir í Hafnarfirði  
 F.h. Brynjar Rafn Ólafsson

Úr Gildi

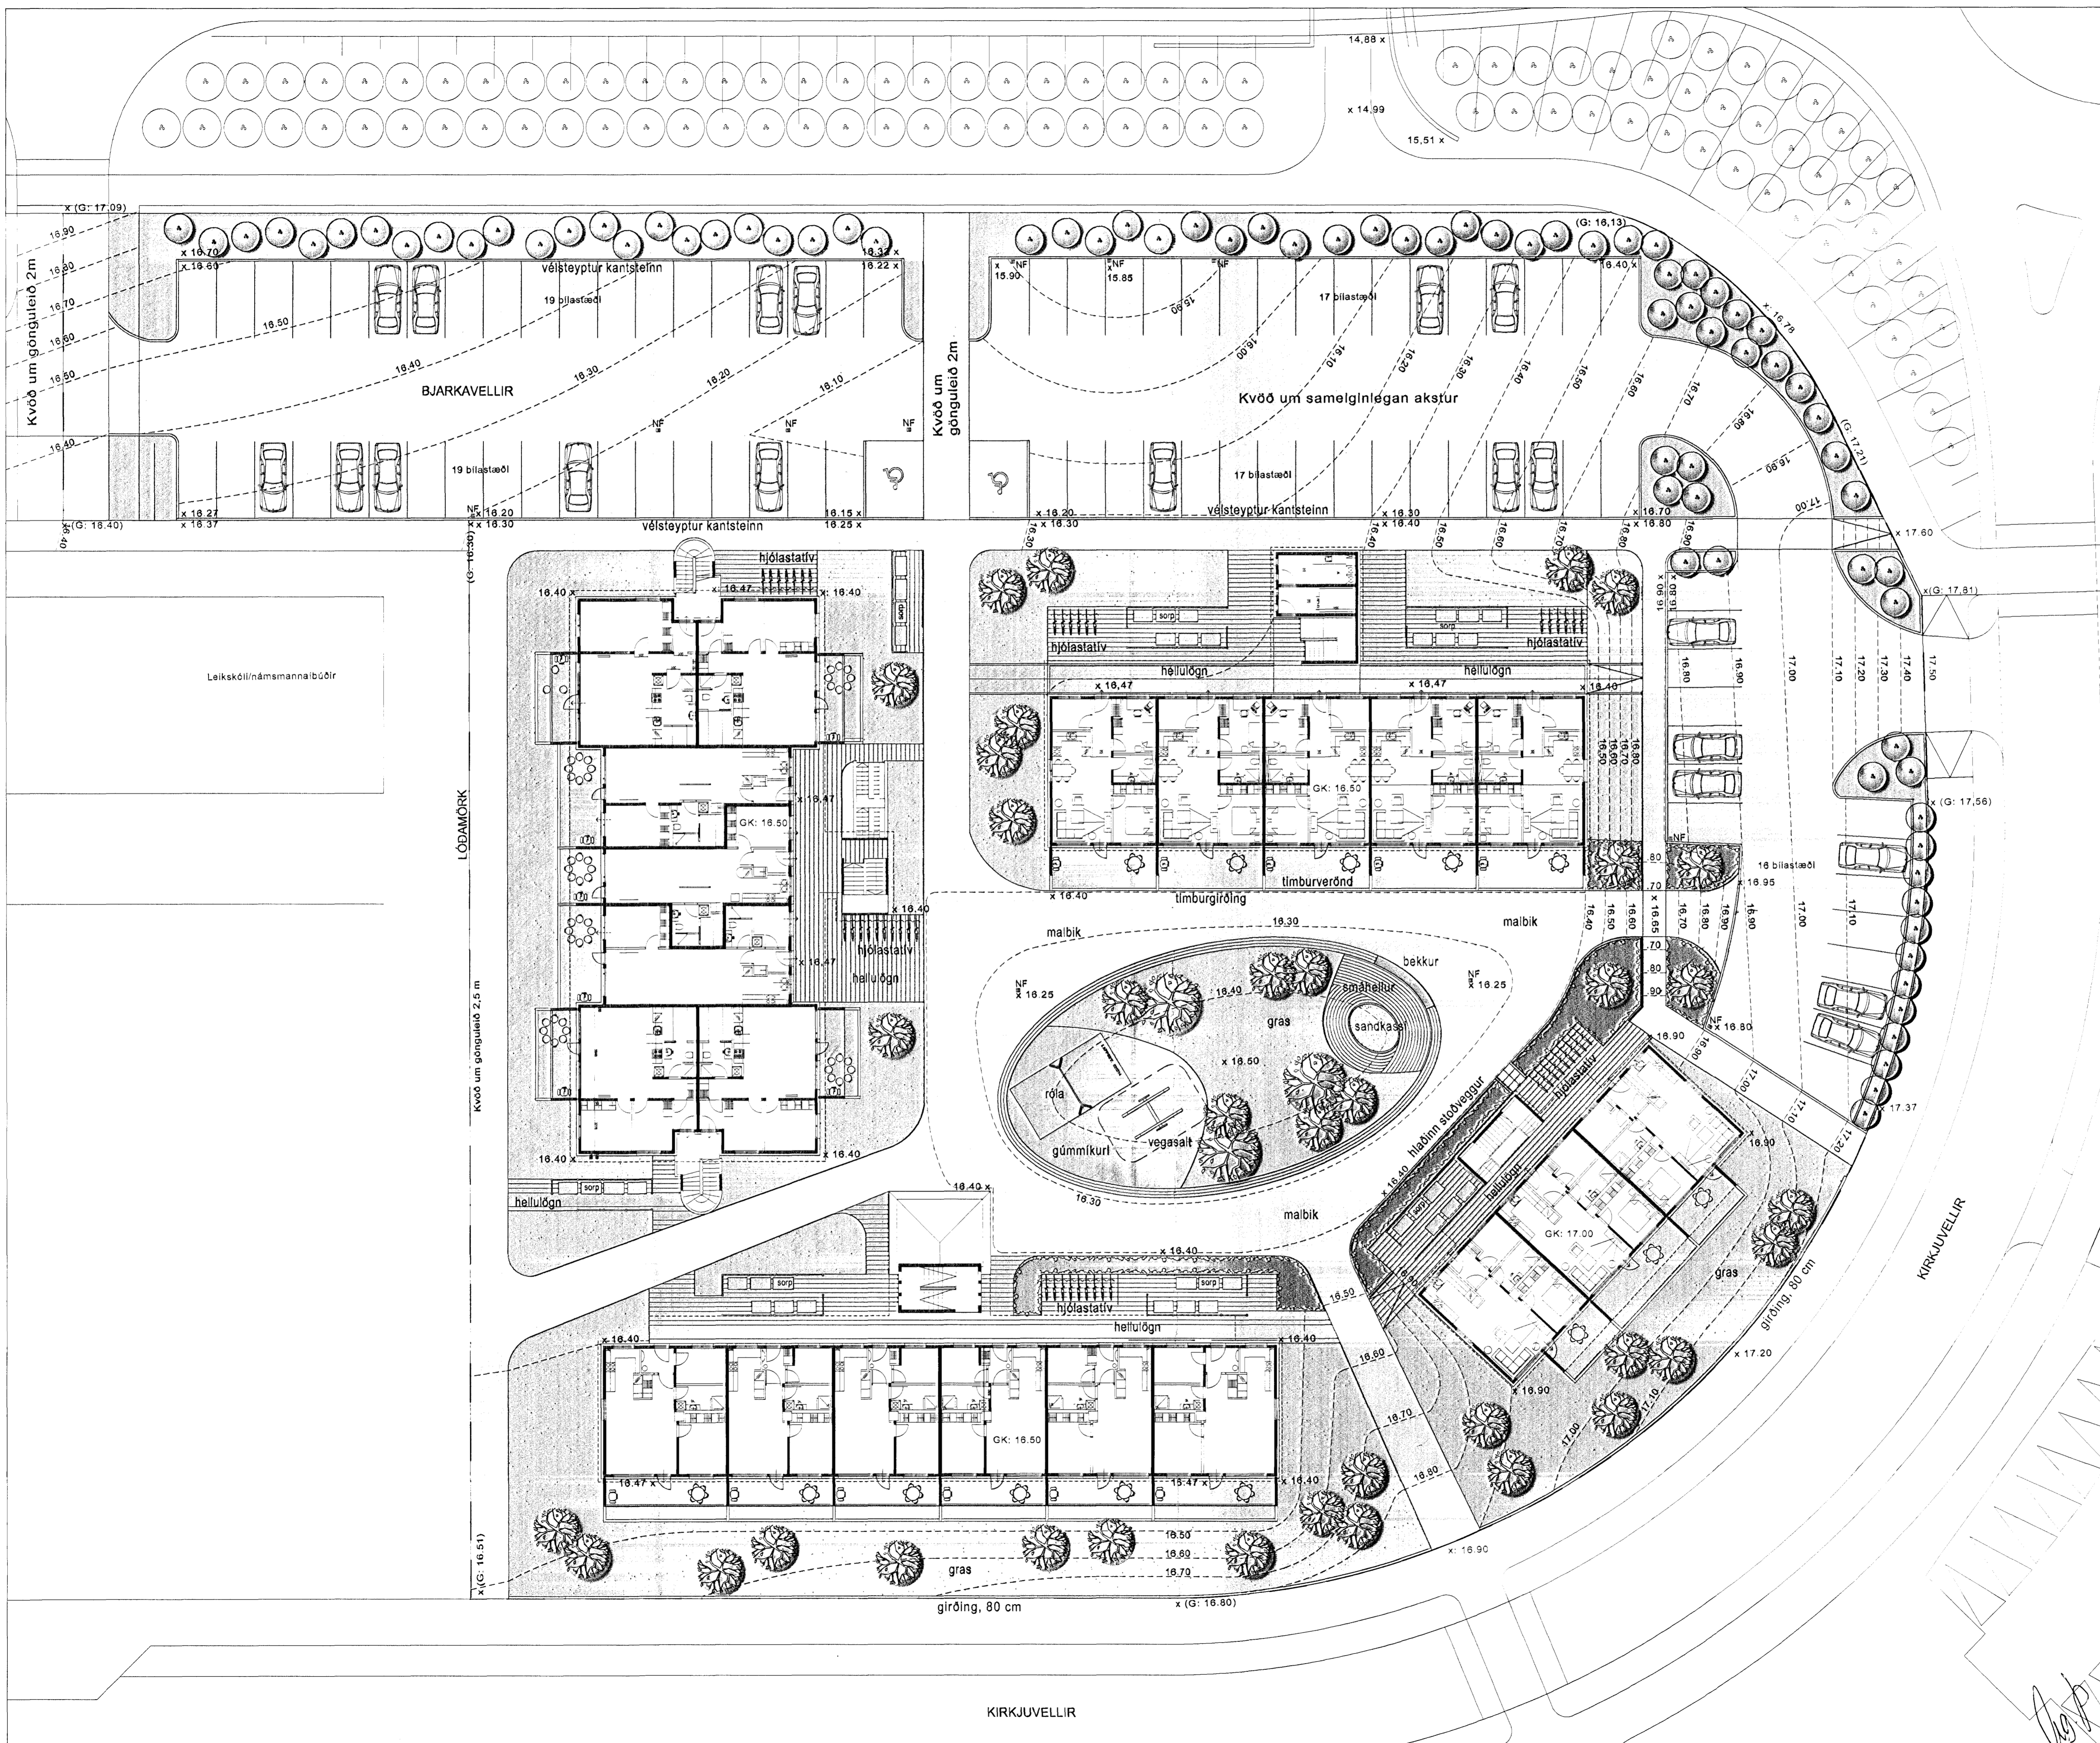

BJARKAVELLIR HAFNARFIRÐI  
 LÓÐARUPPRÁTTUR

KVARDI-A1: 1:200	TEIKN NR:
DAGS: 25.02.2013	HANNAÐ: ÞH
F_ÖKKUR: 1400-hafn	TEIKNAD: SB
SKRÁ: 12098-gm-2-mc	VERKNR: 12098

práun & teikun  
 300857-3299  
**LANDSLAG**  
 LANDSLAGSARKITEKTAR FÉLAG  
 SKÓLAVÖRÐUSTÍG 11, 101 REYKJAVÍK, Sími: 5355300, Fax: 5355301  
 VEFANG: WWW.LANDSLAG.IS / NETFANG: LANDSLAG@LANDSLAG.IS