


14/08 590ja

Úr Gildi

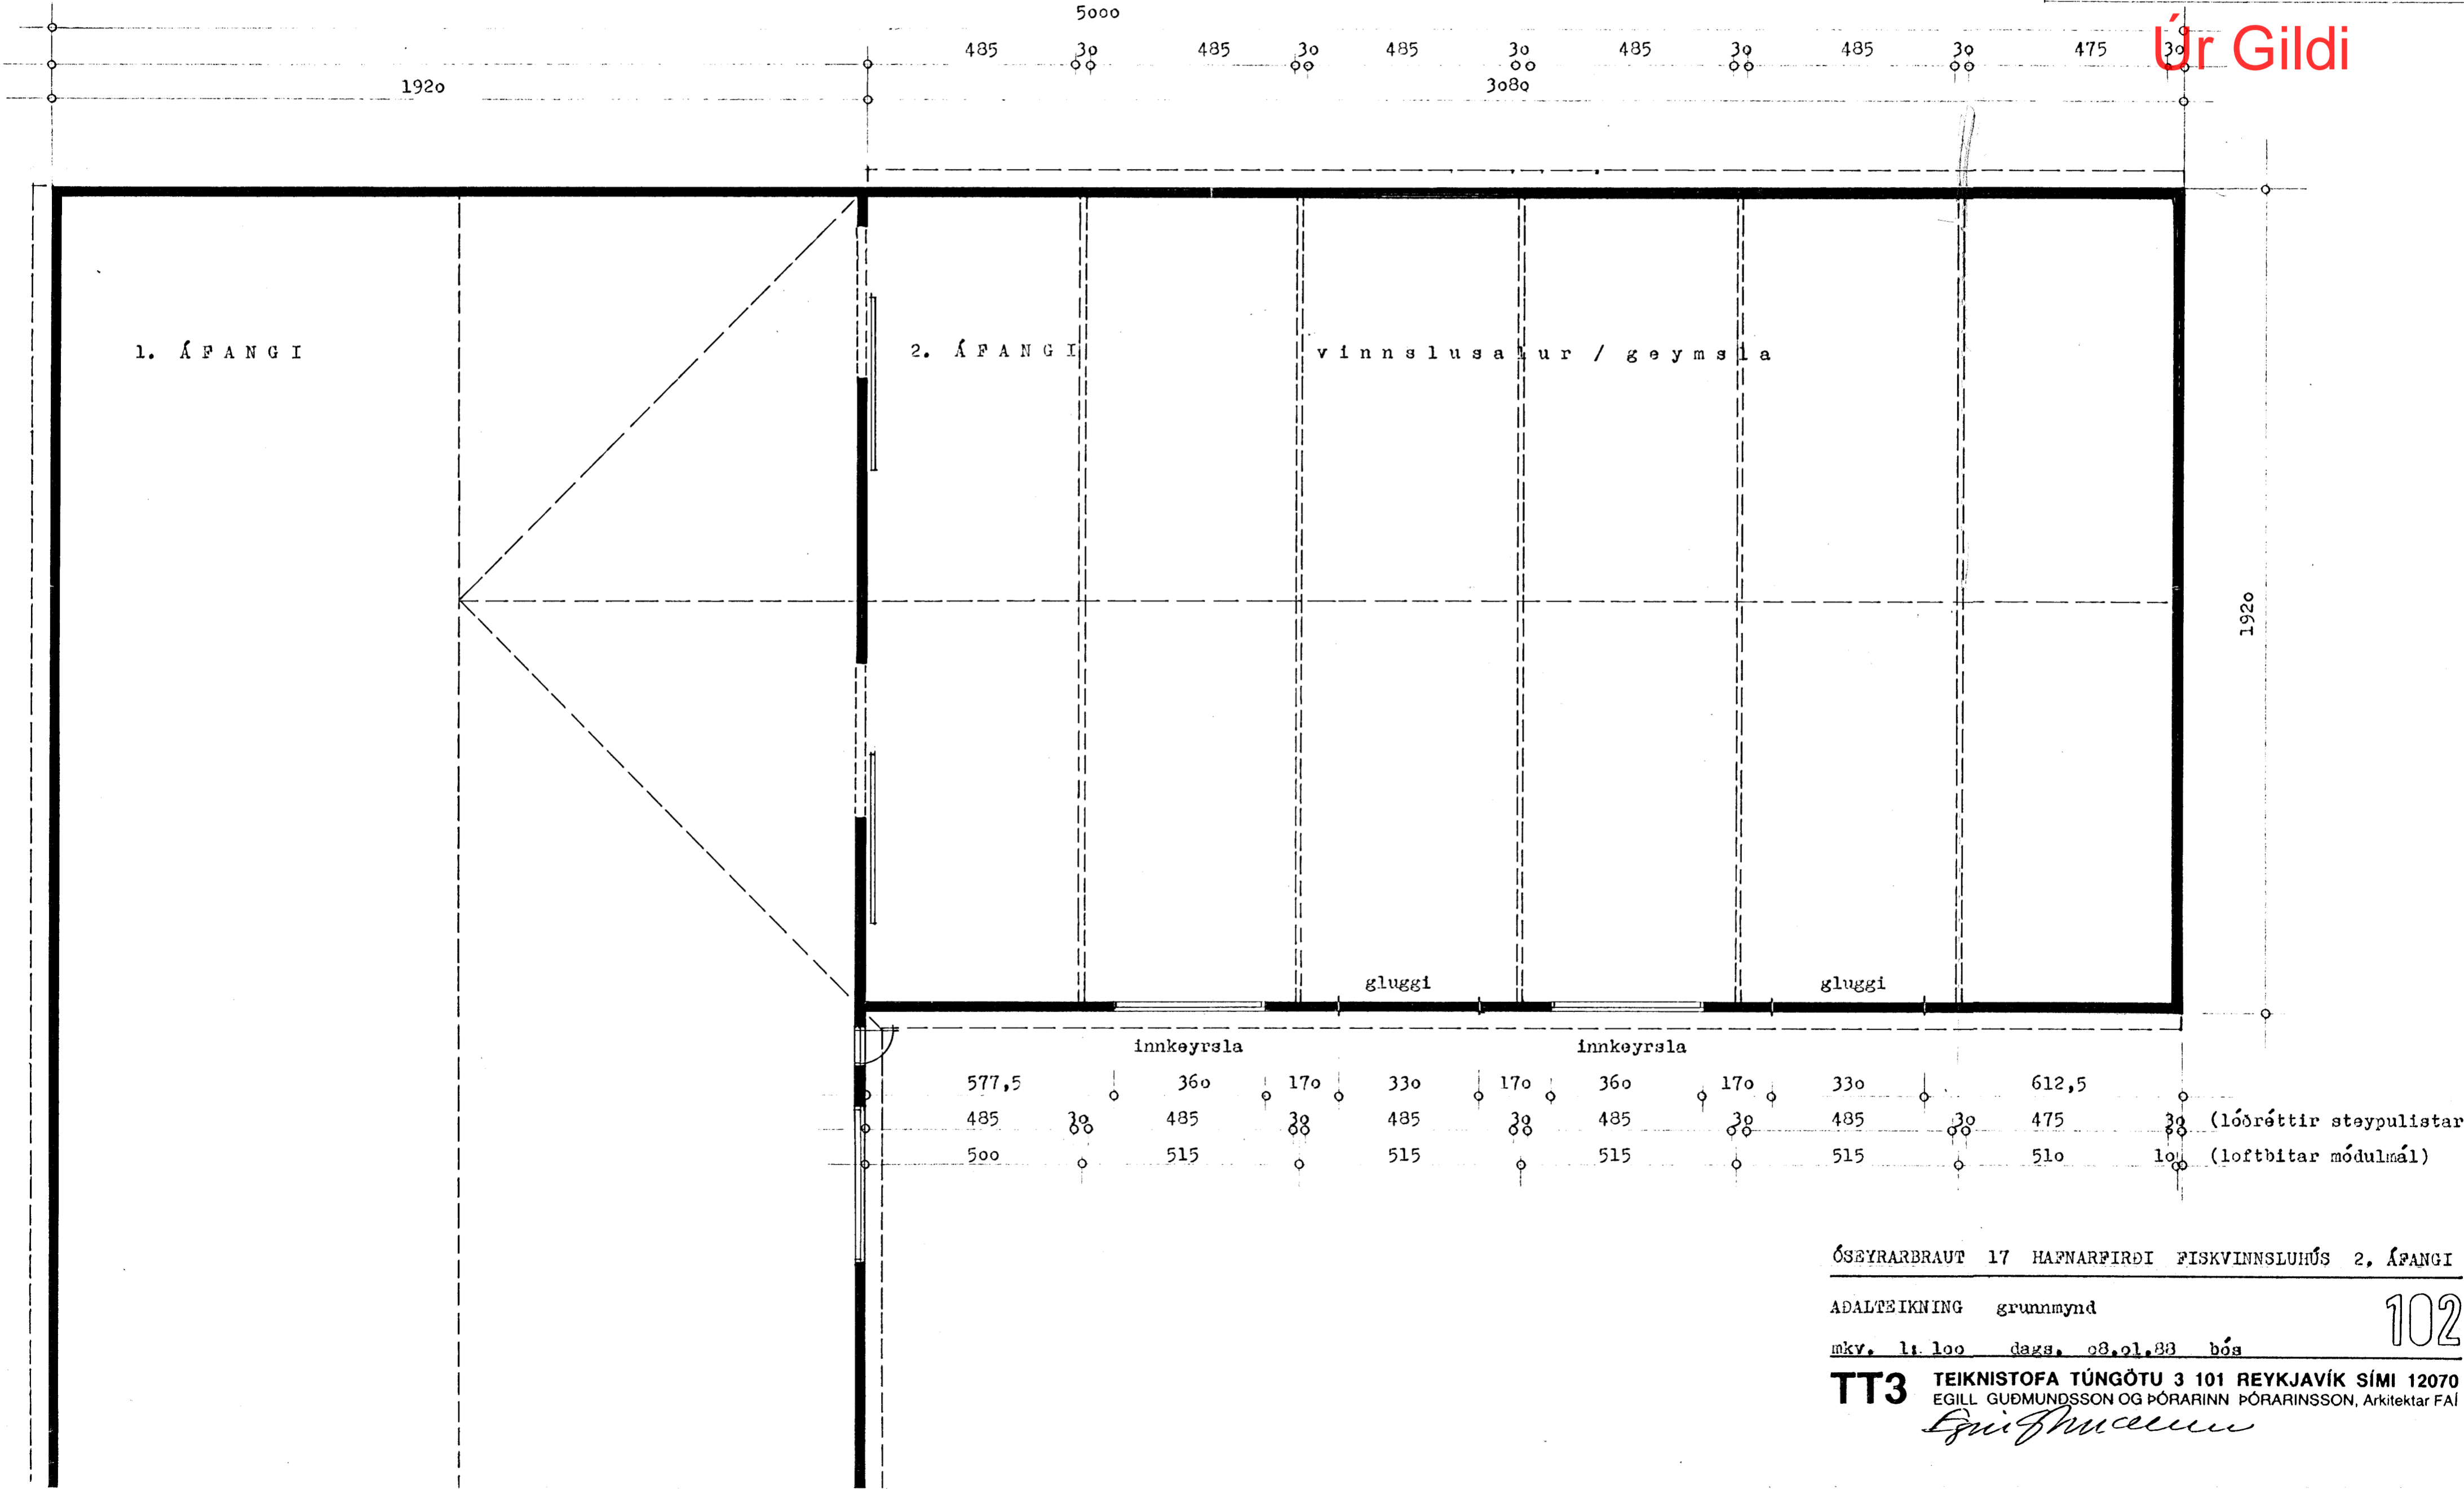

ÓSEYRARBRAUT 17 HAFNARFIRÐI FISKVINNSLUHÚS 2, ÁFANGI

ADALTEIKNING grunnmynd

mkv. 1. 100 dags. 08.01.88 bús

TT3 TEIKNISTOFA TÚNGÖTU 3 101 REYKJAVÍK SÍMI 12070

EGILL GUDMUNDSSON OG ÞÓRARINN ÞÓRARINSSON, Arkitektar FAI

102

*Egill Gudmundsson*