



SNID Í SVALIR, 1:20

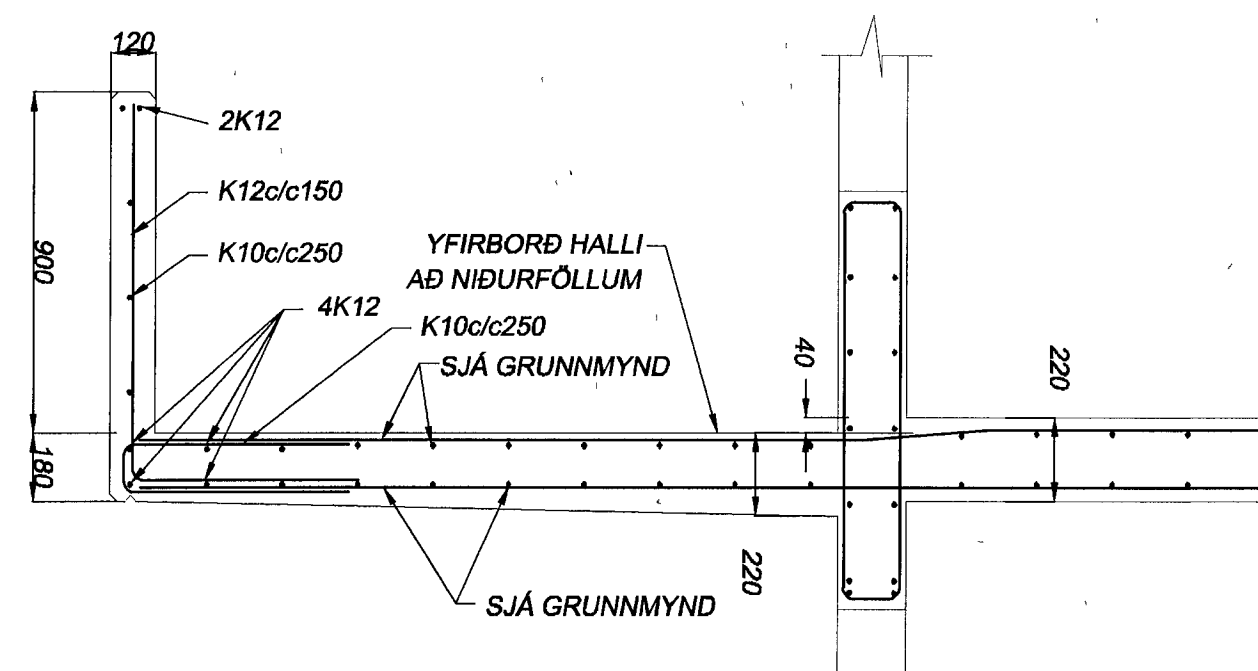

BENDING VEGGJA

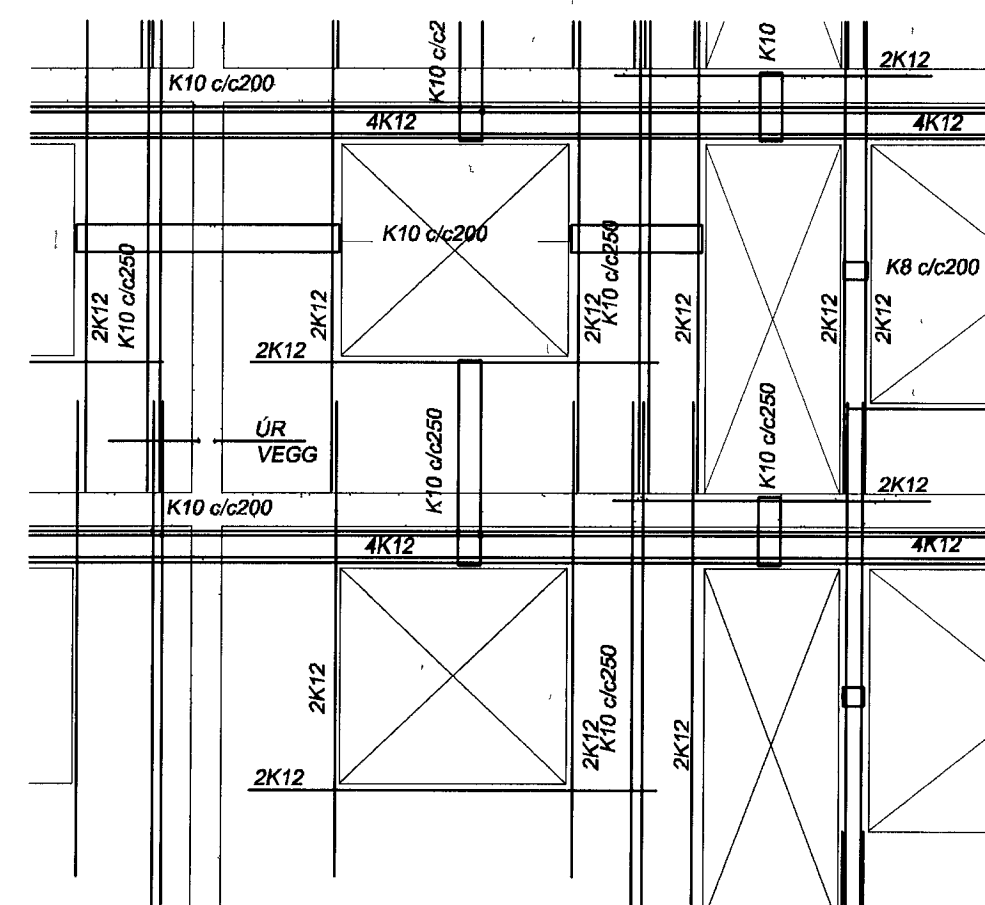

ALMENN TIL BENDINGU  
NEÐRIBRÚN PLOTU, LAGMARK #K10c/c200,  
EFRIBRÚN PLOTU, LAGMARK #K10c/c250,  
VEGGIR ERU BENTIR Í BÄÐUR BRUNUM  
LÖÐRÉTT, LAGMARK K10c/c250,  
LÁRÉTT, LAGMARK K10c/c200,  
ÞETTA GILDIR NEMA ANNAÐ SÉ TEKID FRAM  
ÁTILGEB  
SKOÐID LAGNAGEININGAR VEGNA  
INNSTEYPTRA LAGNA DEILI JÄRN Í EFRIBENDINGU  
PLATNA ER K10C/C 300MM

ATHUGASEMD VÆRDANDI MÁLSETNINGAR SJÁ TEIKNINAR ARKITEKTS.

**Friðrik Ólafsson** - Verkfræðingur  
Raukafeld 14, 112 - R Net: fndr@kolafsa.is  
Kennitala 240753-2438, Sími 896-5548

Tæknipjónusta		
Ragnars G. Gunnarssonar		
Smáungr 11 200 Kópavogur	Netfang: ragnars@net.is	Netfang: ragnars@net.is
Handafar 820587-2819	Sími 546330	Fax 546331
HAUÐAFAR RGG-FÓ	TEIKNAFAR FÓ-RGG	YFIRAFAR RGG-FÓ
2013 01.10	1:50	2013.09.03

**Bjarkavellir 1A - Hafnarfjörður**  
BURÐARPÖL - PLATA YFIR 3. HÆÐ  
GRUNNMYND  
SNID

VERÐNÚMUR: 201207-50  
SKAÐ: B20-13  
UTGAFA: A