Grunnmynd burðarvirki 2. hæð
mkv. 1:50

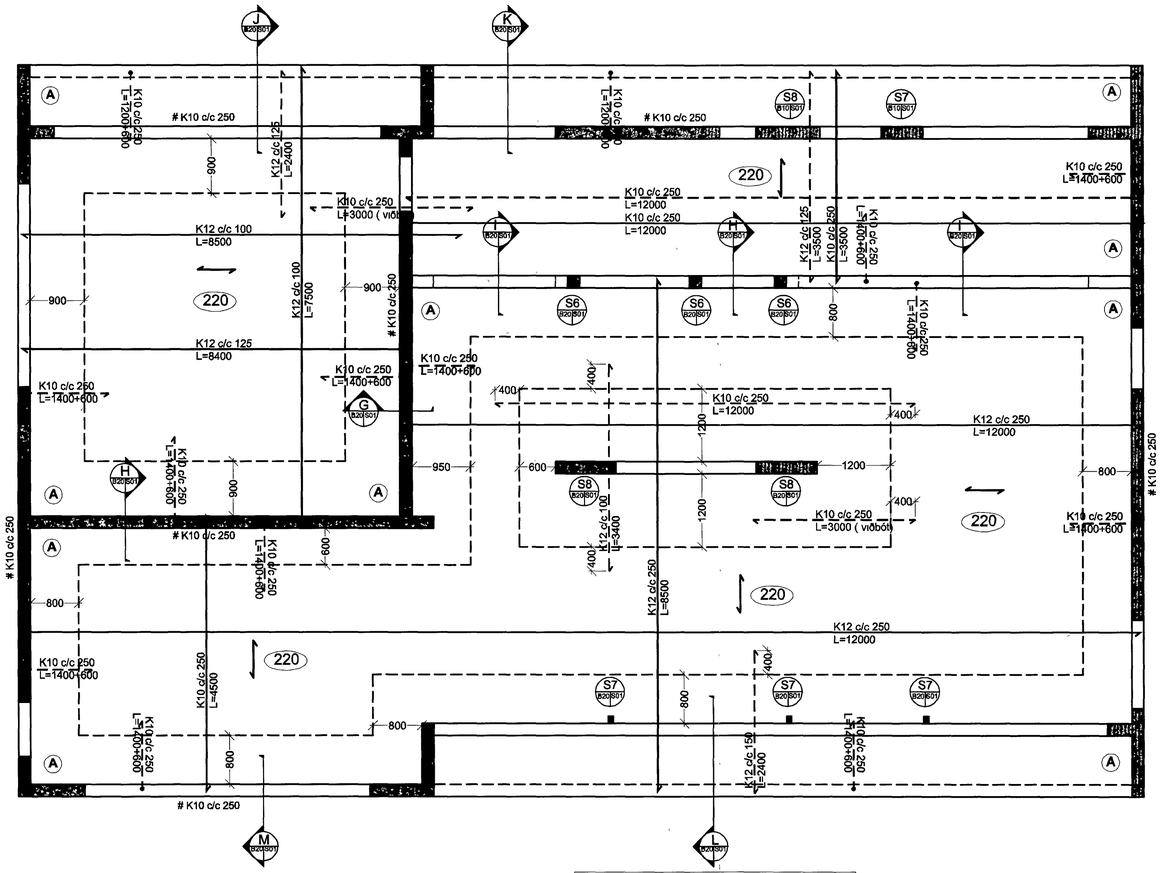

Öll deilijárn í plötu skulu vera K10 c/c 250
(A) Merkir homamotta #K10 c/c 250 L= 1500 í efri brún plötu.

Samþykkt þann 02. okt. 2013
Byggingarfulltrúinn í Hafnarfirði
F.h. Hrólfur S. Gunnlaugsson

ÚTGÁFUFERILL

NÚMER	DAGS	SKÝRINGAR	UNNIÐ
DAGS		SAMRÆM HÖNNUÐUR	

EMIL ÞÓR GUÐMUNDSSON
FTÍ
LÆKJASMÁRA 98
200 KÓPAVOGUR
SÍMI 544 4004
GSM 898 9517
NETFANG emil@emil.is
kt: 280456-3499

HEITI VERKS:
Brekkuás 21

HEITI TEIKNINGAR:
Grunnmynd burðarvirkis 2. hæð

MKV:	DAGS.	VERK NR	
1:50/1:20	10/09/2008	Ba21	
TEIKNAÐ: EÞG	YFIRFARIÐ EÞG	SAMÞYKKT EÞG	NR. TEIKNINGAR B20
DAGS.UNDIRSKR. 04/07/11	NAFN HÖNNUÐAR EMIL ÞÓR GUÐMUNDSSON		
UNDIRSKR.HÖNNUÐAR			ÚTGÁFA