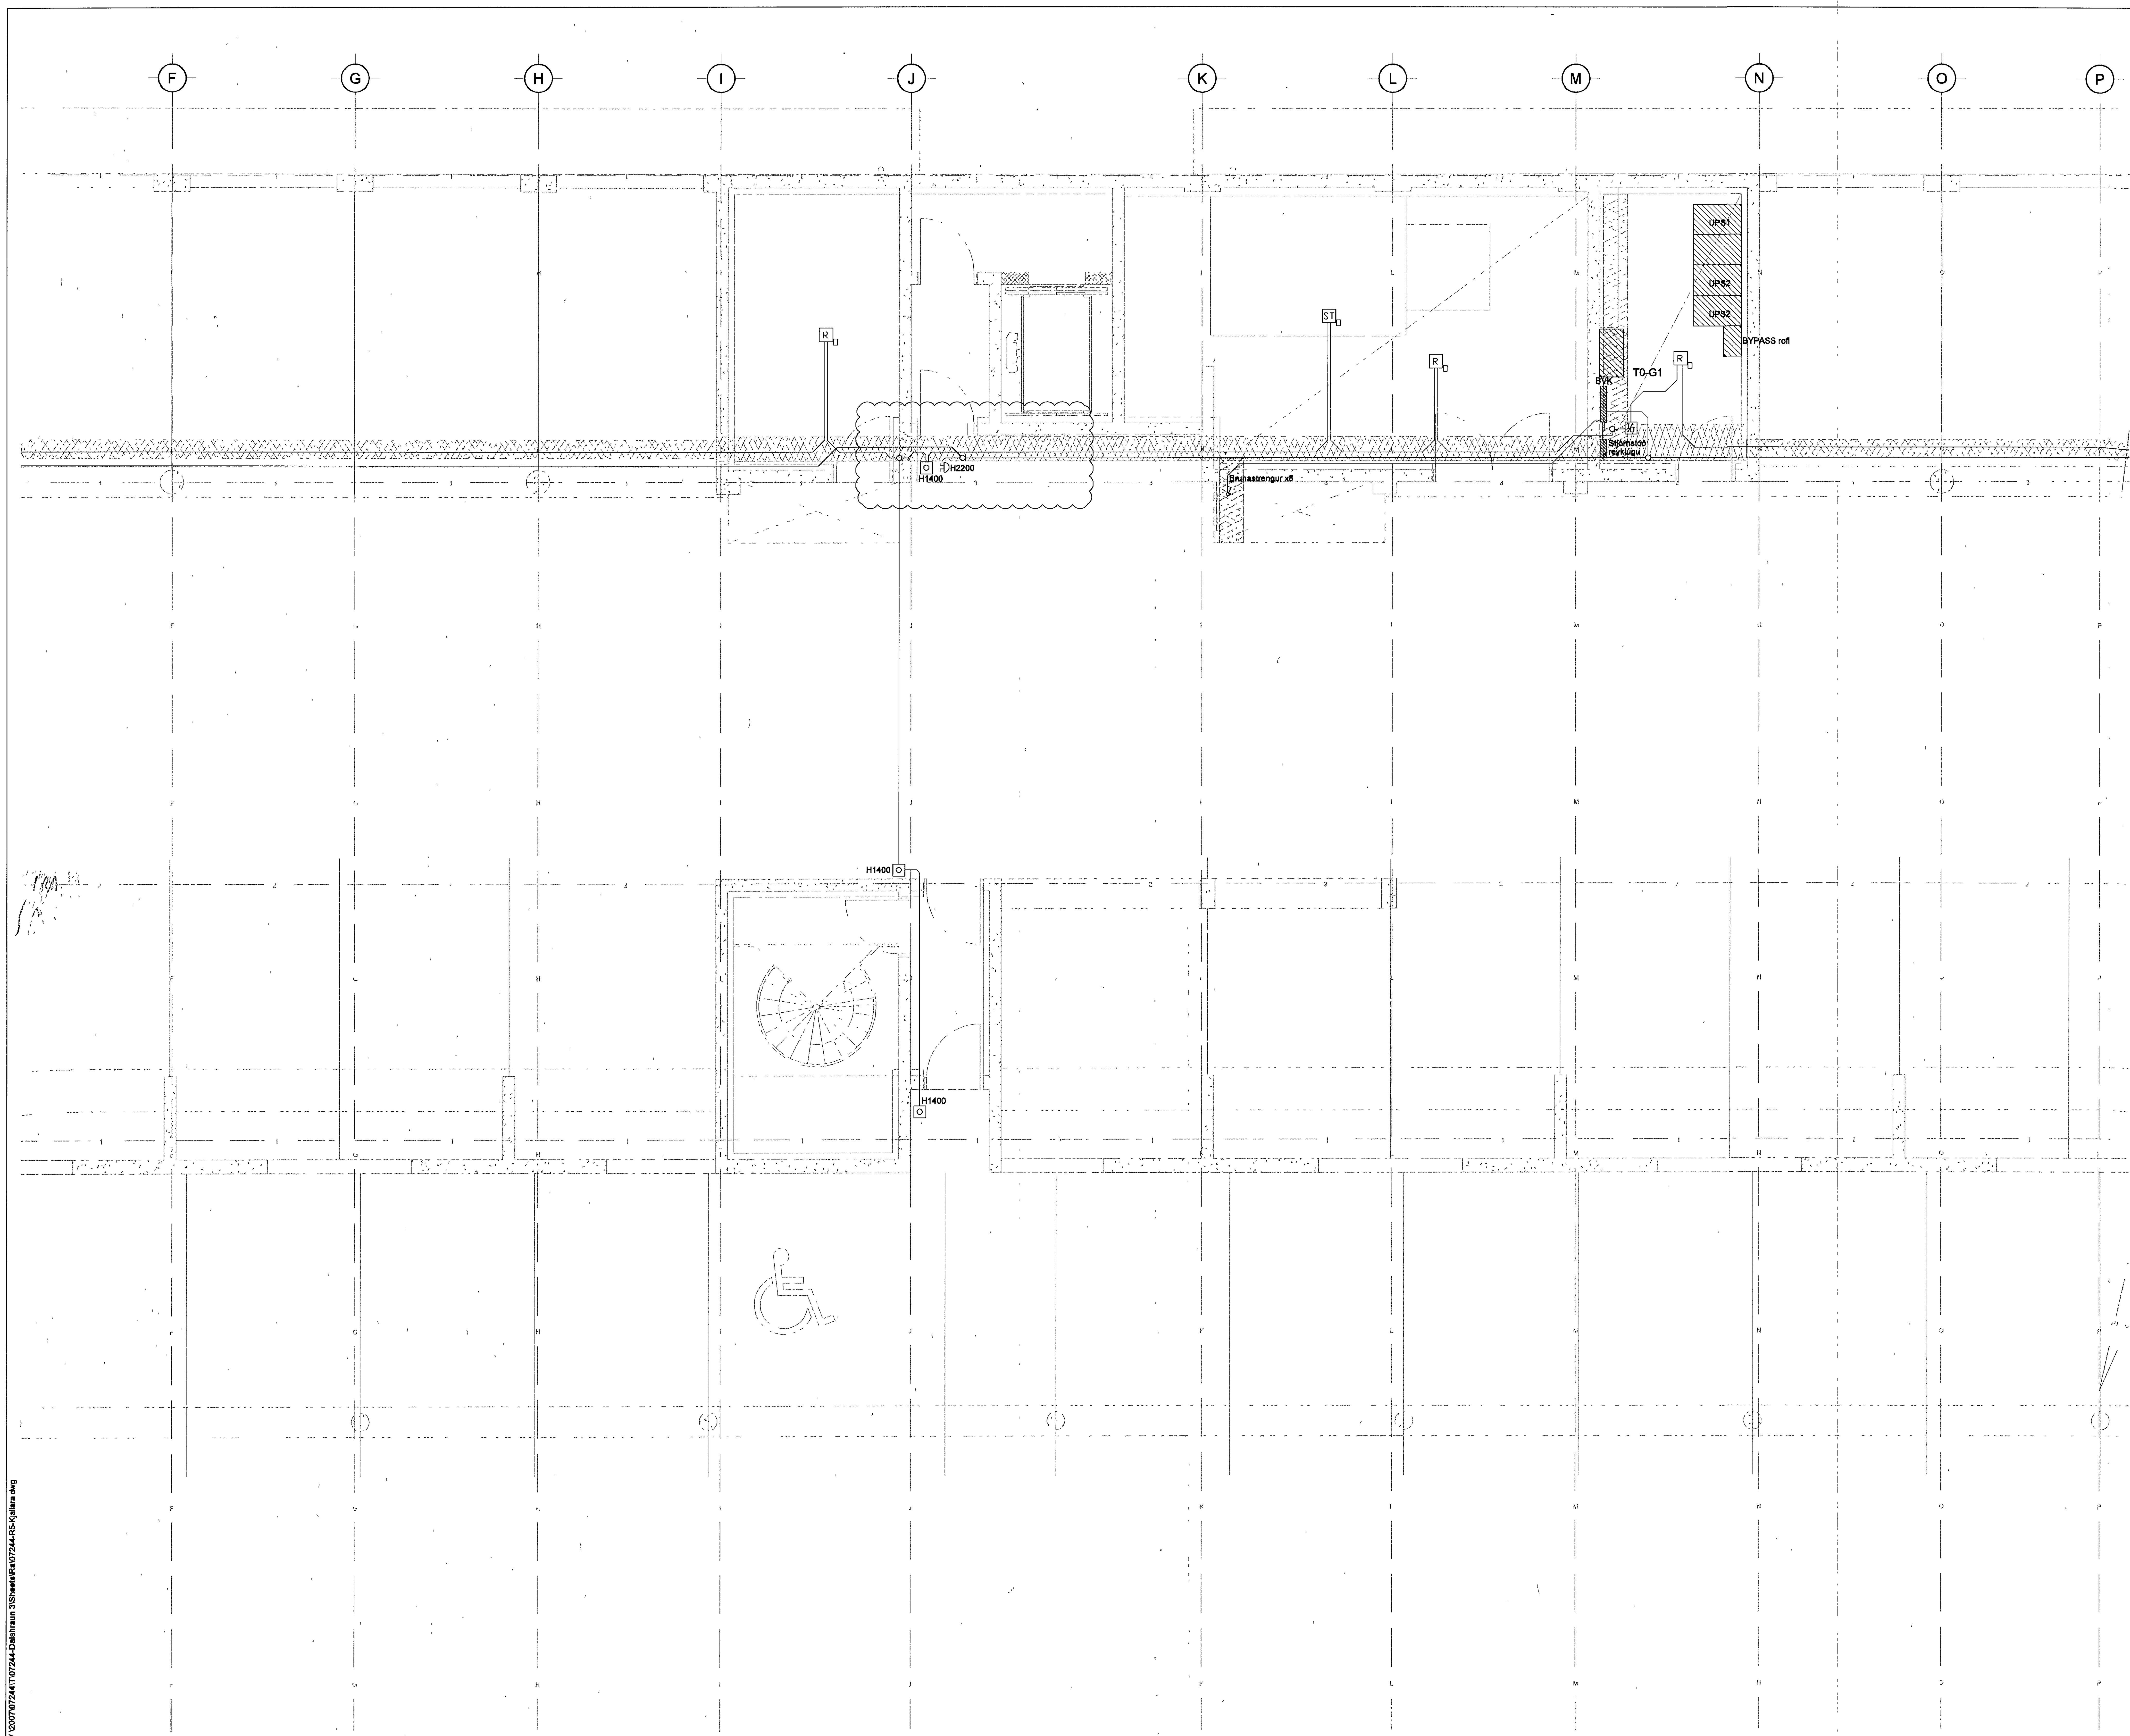

Byggingafulltrúi Hafnarfjarðar
Móttekið þann
04 OCT 2013

ÚTI

ARKITEKTAR

Jón Þor Þorvaldsson AÍ, FSSA
Kt 021256 7579

DALSHRAUN 3

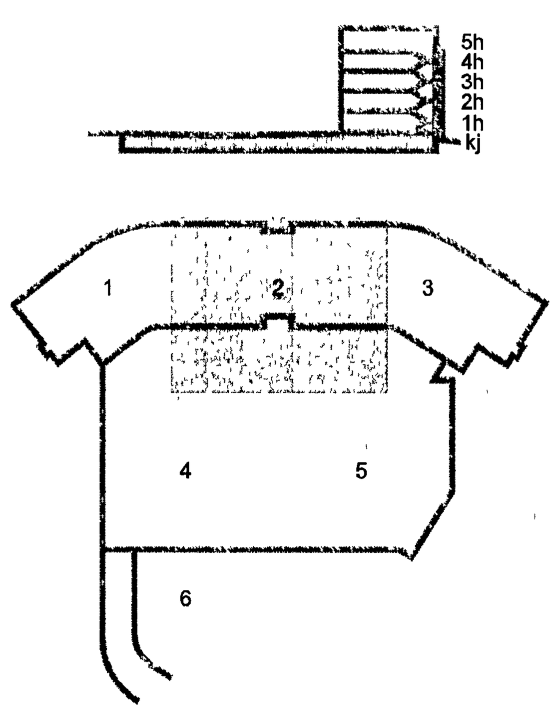

Útg	Dags	Skýring	Hannað/Yfirfarið
B	03 09 13	Bjollur	BSG/ÓG
A	12 08 13	Ymsar breytingar	JAR/JAR

VSB

VERKFRÆÐISTOFA

BÆJARHRAUN 20 • 220 HAFNARFJORÐUR • KENNIT 710796-2899
vsb@vsb is • Simi 585 8600 • Fax 585 8610 • www vsb is

Áritun sérhönnuðar
Orn Guðmundsson
Kt 220961 2739 • orn@vsb is

Verkheiti
DALSHRAUN 3
HAFNARFIRÐI

Verkhluti
Rafkerfi
Brunaviðvorunarkerfi kjallara
Grunnmynd 2

Hannað	Teiknað	Yfirfarið	Kvarði	Síða
VD	VD	BSG	1 50 / A1	-

Dags	Verkefni	Teikning	Útgáfa
14 02 08	07244	R5 -02	B