

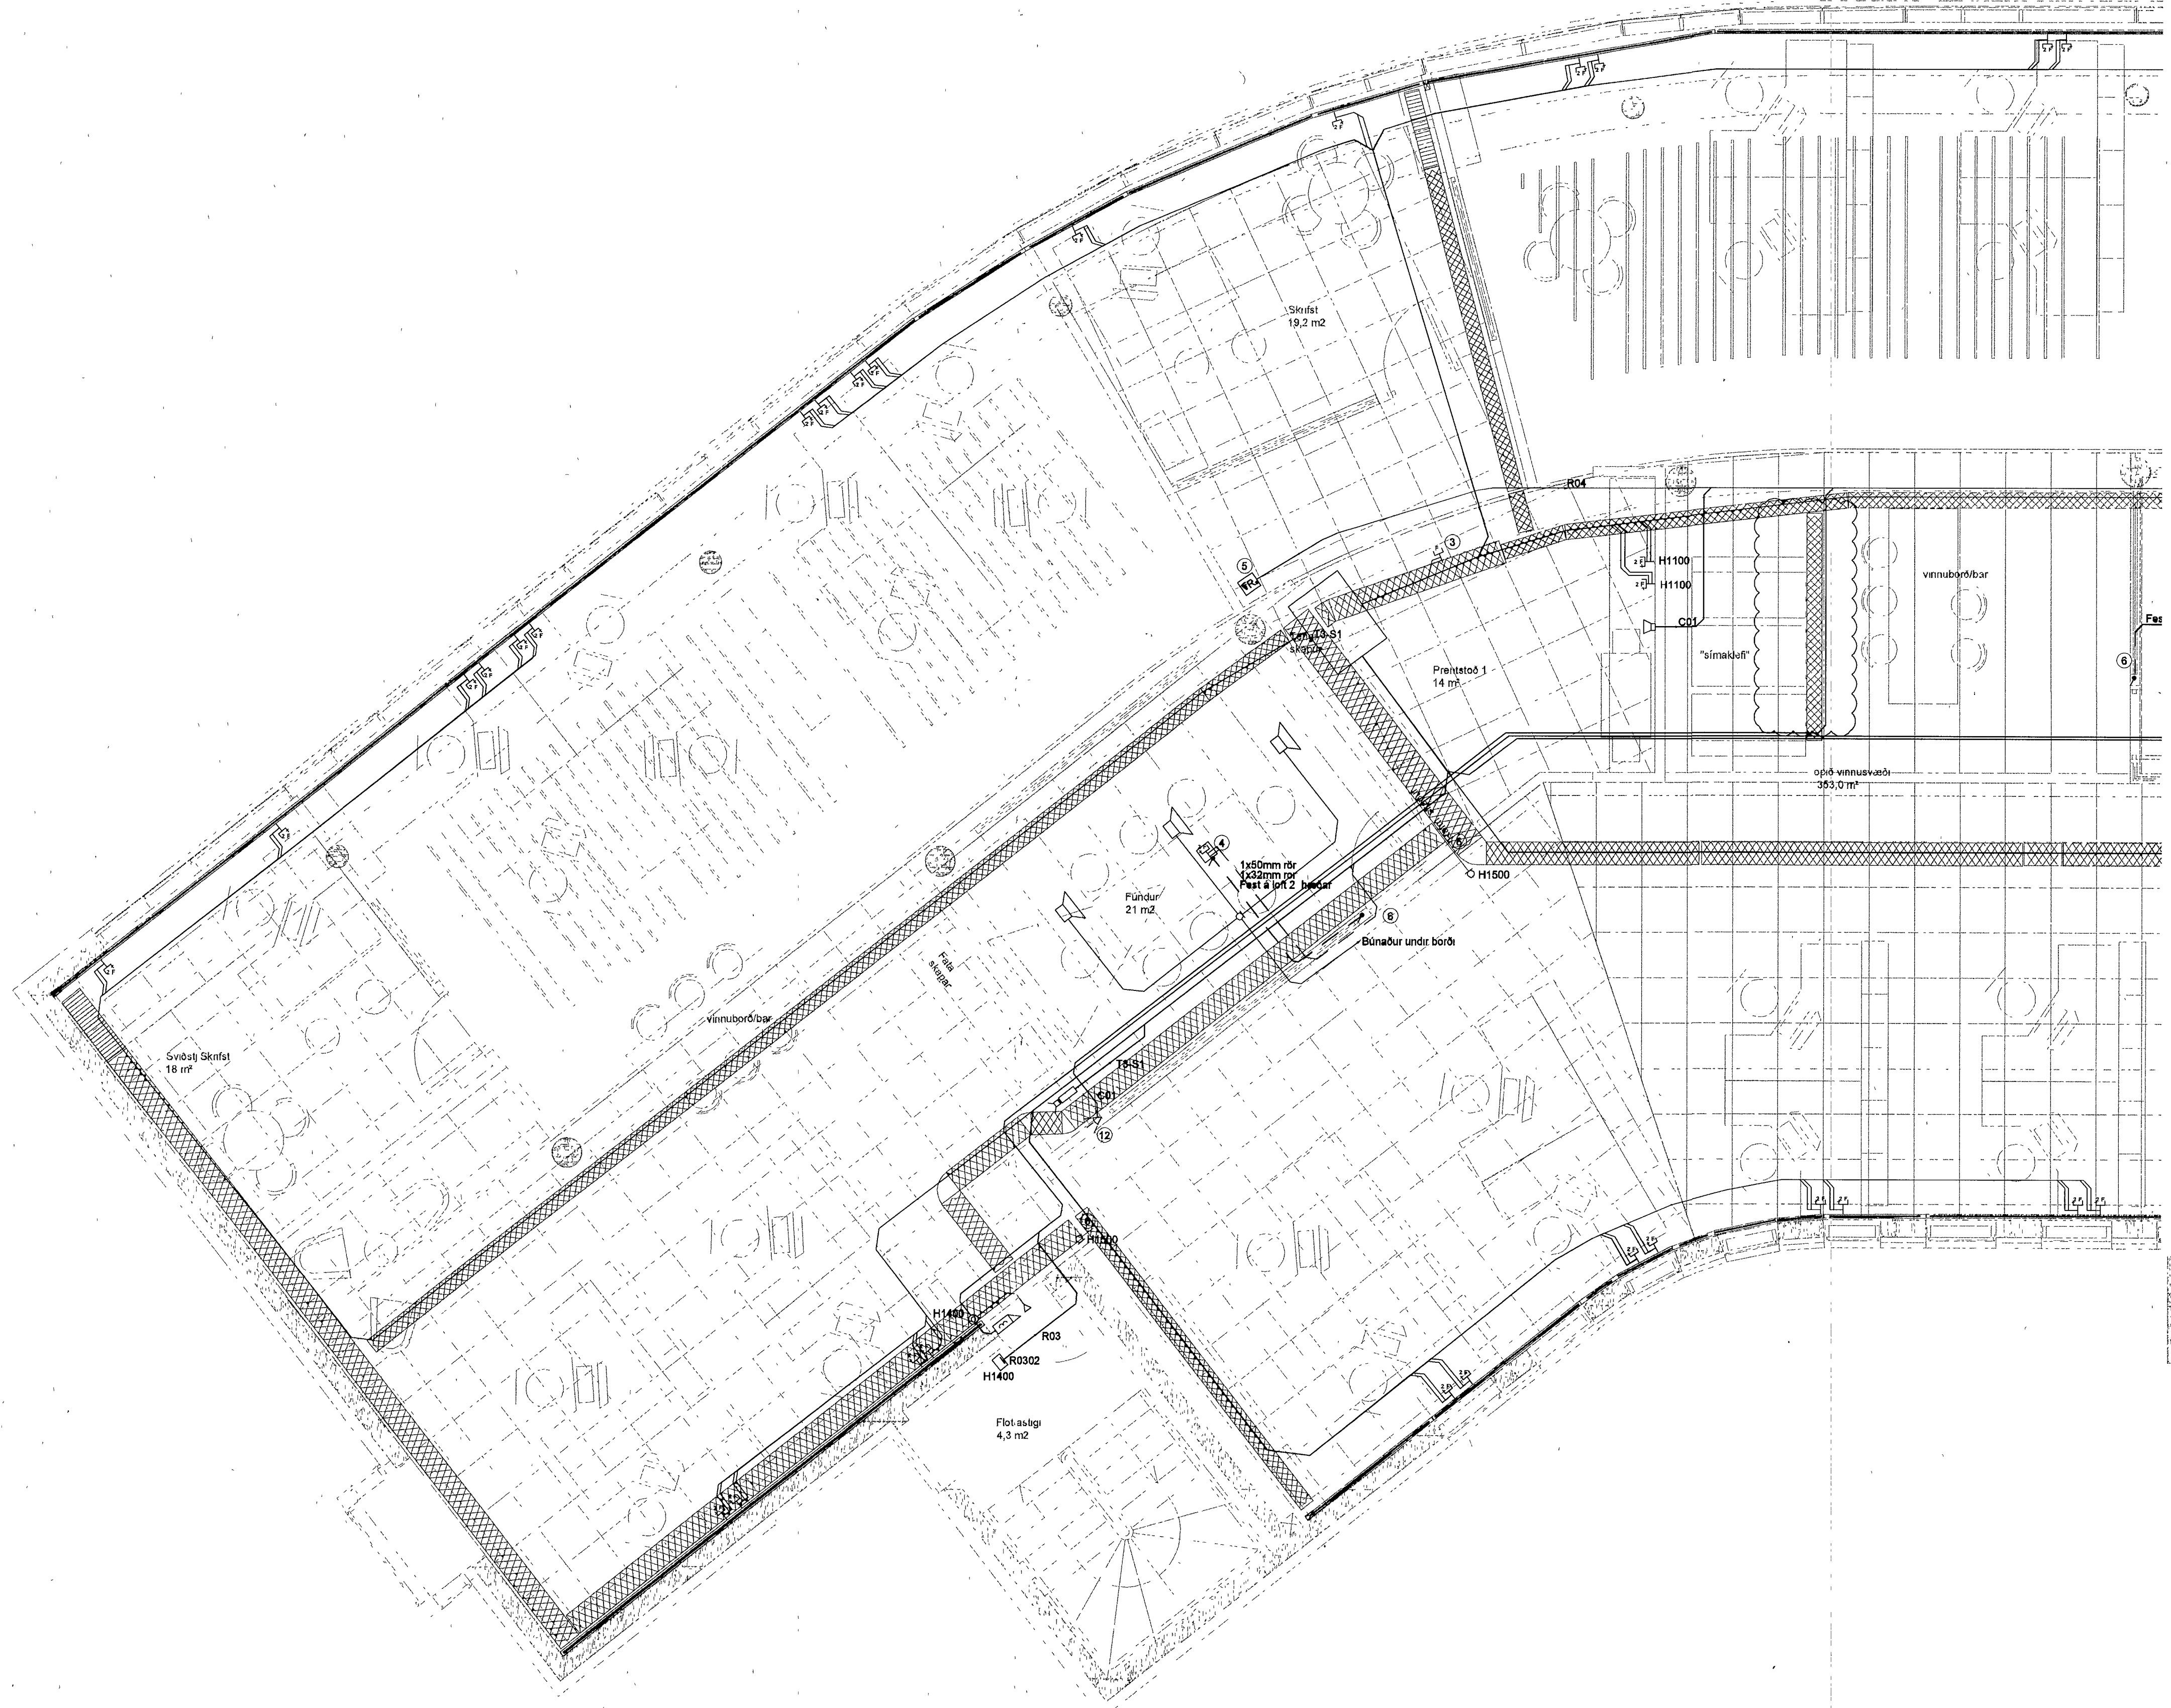


Byggingafulfrúir Hafnarfjarðar  
Móttækistöð þann  
04 OCT 2013

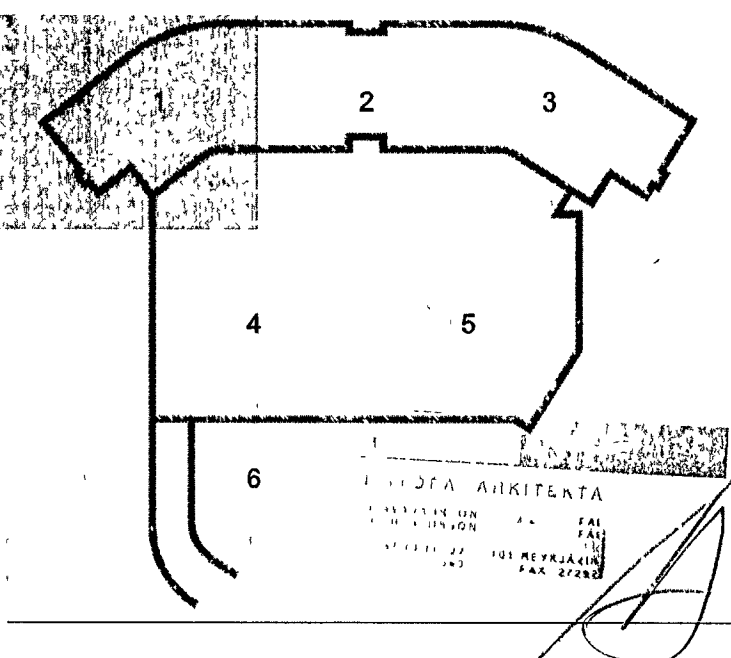

DALSHRAUN 3

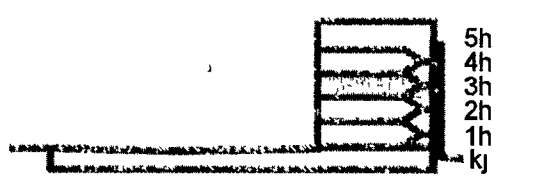

C 05 09 13 Merkingar v/ IVK og AKK BSG/ÖG  
B 08 08 13 Myndavélar BSG/JAR  
A 12 07 13 Rör vegna gölfboxa BSG/ÖG  
Útg Dags Skýring Hannab/Yfirlitab

**VSB**

VERKFRÆÐISTOFA

BÆJARHRAUN 20 • 220 HAFNARFJORDUR • KENNIT 710796-2899  
vsb@vsb.is • Sími 585 8600 • Fax 585 8610 • www.vsb.is

Artun sérhönnuðar  
Om Guðmundsson  
Kl. 220961 2739 • orn@vsb.is  
Verkiheiti  
**DALSHRAUN 3**  
**HAFNARFIRDI**  
Verkiheiti  
Rafkerfi  
Smáspenna 3.hæð  
Grunnmynd 1  
Hannab / JAR Teiknað / JAR Yfirfarið ÖG / ÖG Kvarði 1 50 / A1 Síða -  
Dags 27.06 2013 Verkefni 07244 Teikning R3 031 Útgáfa C

V:\2007\07244\107244-Chalshraun 3\Shm\07244\F33\hæð.dwg