



Byggingafráttir Hafnarfjarðar
Móttæki þann
04 OCT 2013

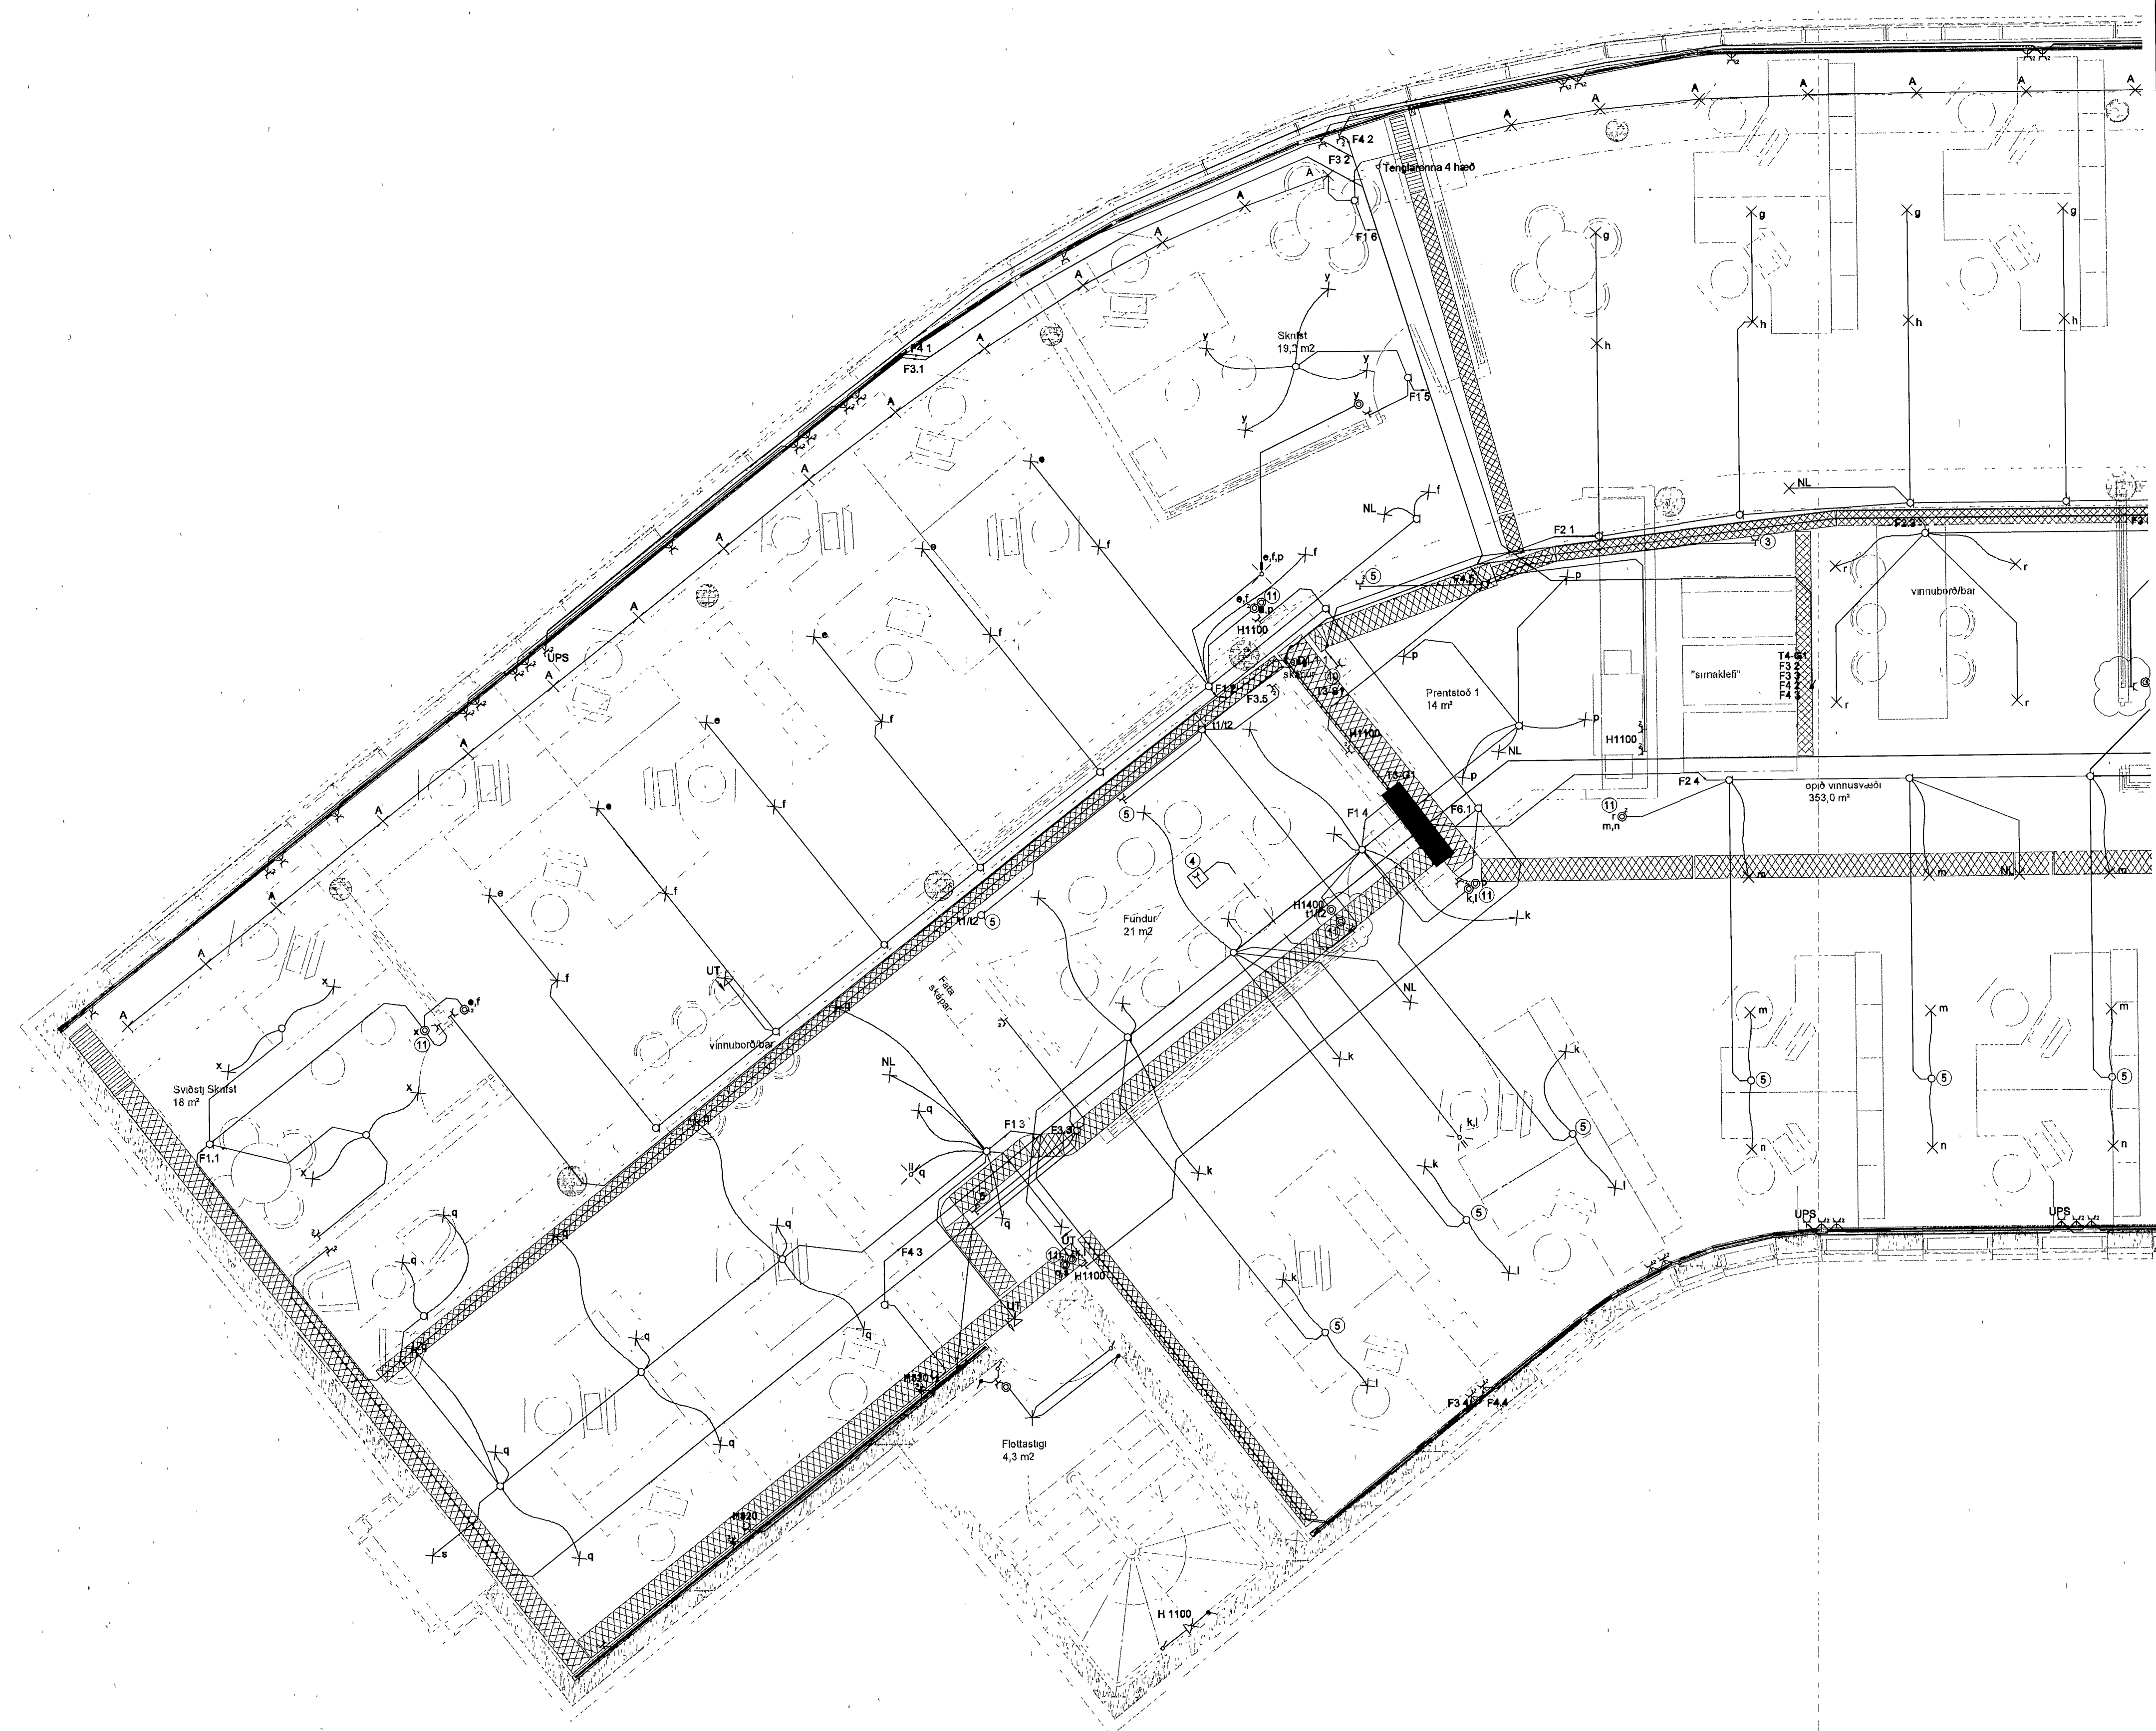

DALSHRAUN 3

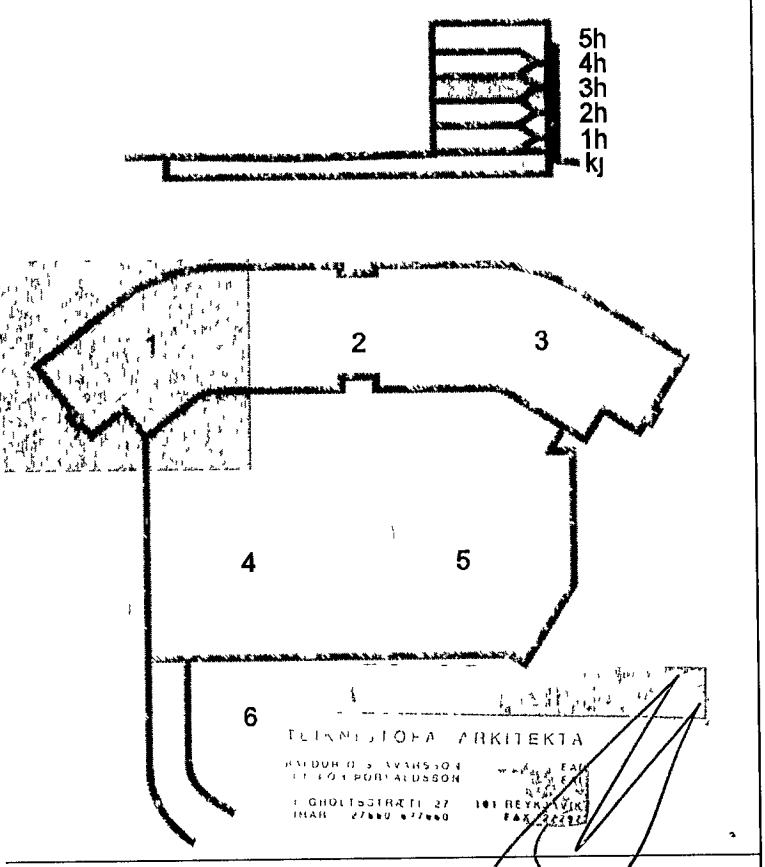

C 06 09 13 Rotar í fundarherbergjum BSG/OG
B 18 07 13 Merkingar, útlampar færast á loft, bætt við dásam BSG/OG
A 27 06 13 Rafloagn teiknuð í skrifstofurým BSG/OG
Úlg Dags Skýring Hannes Yfirfaré

VSB

VERKFRÆÐISTOFA

BÆJARHRAUN 20 • 220 HAFNARFJÖRDUR • KENNIT 710796-2899
vsb@vsb.is • Sími 585 8600 • Fax 585 8610 • www.vsb.is

Áttun sérhönnuðar			
Om Guðmundsson			
Kl. 220661 2739 • om@vsb.is			
Verkið er:			
DALSHRAUN 3			
HAFNARFIRDI			
Verkið er:			
Rafkerfi			
Lágspenna 3.hæð			
Grunnmynd 1			
Hannað	Teiknað	Výrfara	Kvarði
VD	VD	BSG	1 50
Dags	Verkið er	Teikning	Útgáfa
03.06.2008	07244	R1 031	C

V:\2007\07244\107244-Dalshraun_3\SWH\07244R13.txd.dwg