

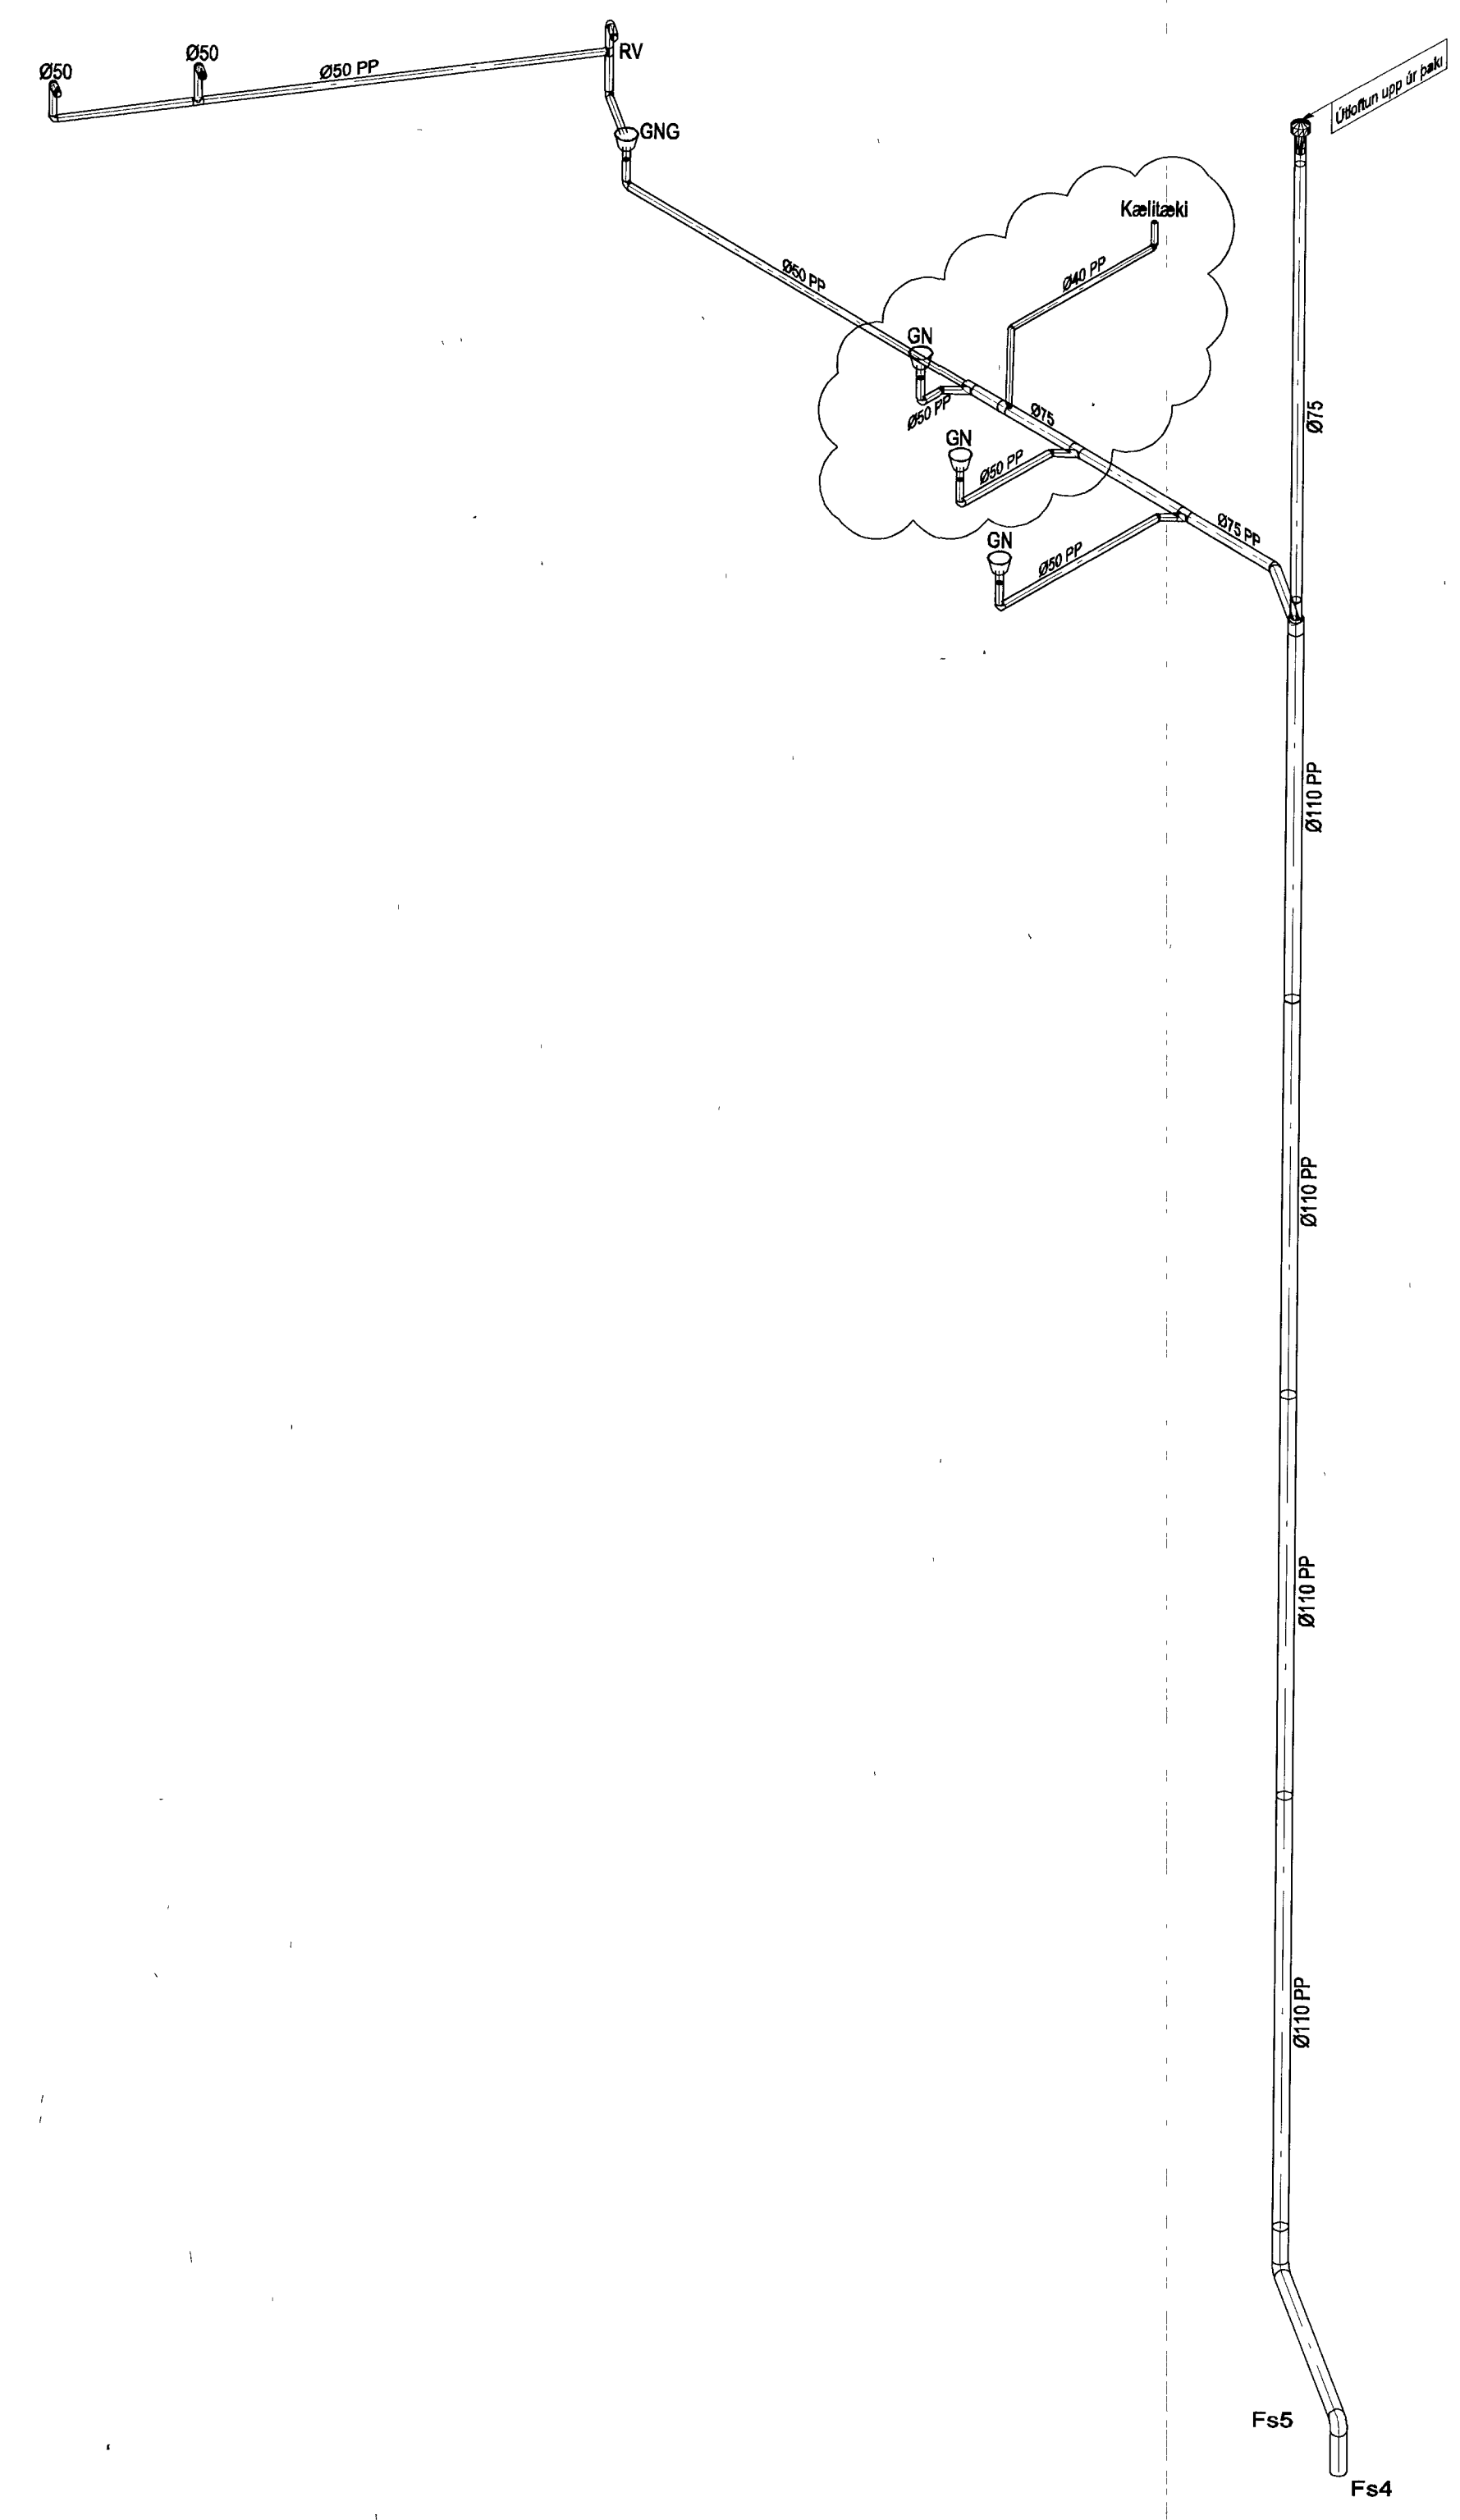
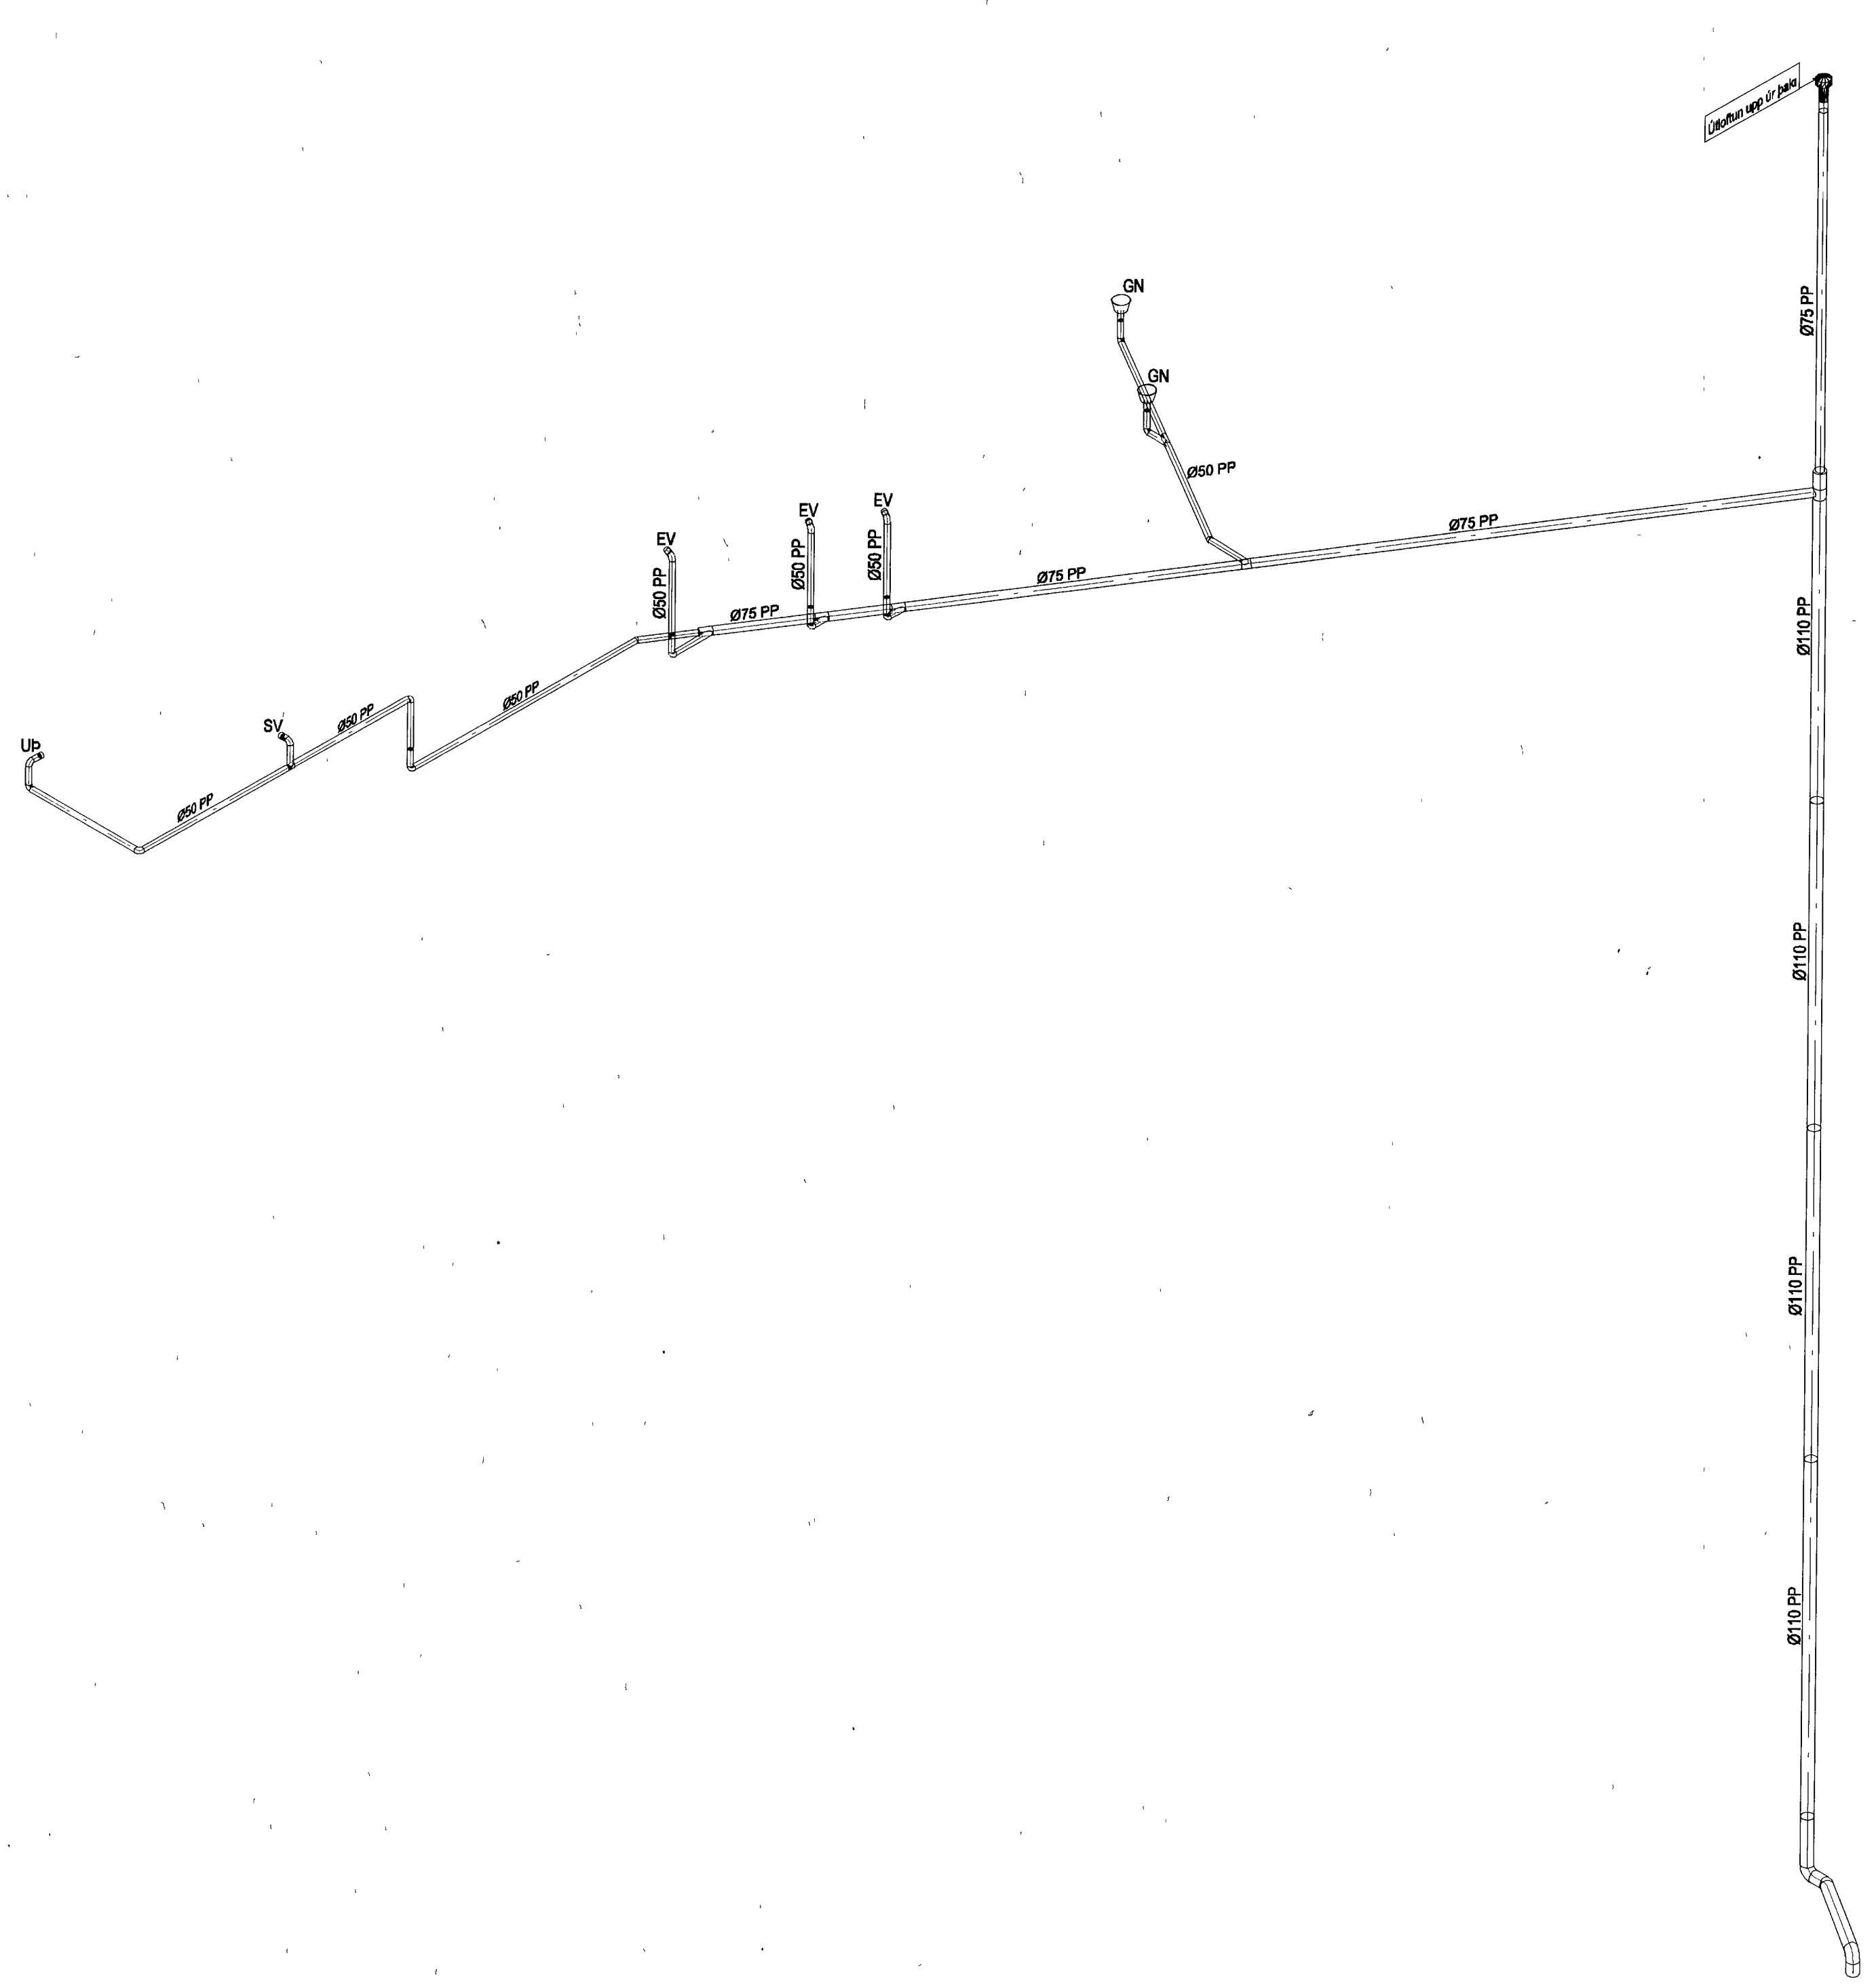


Samþykkt þann
04. Okt. 2013
Byggingafrullurinn | Hafnarfirði
Fh Hrólfur S Gunnlaugsson

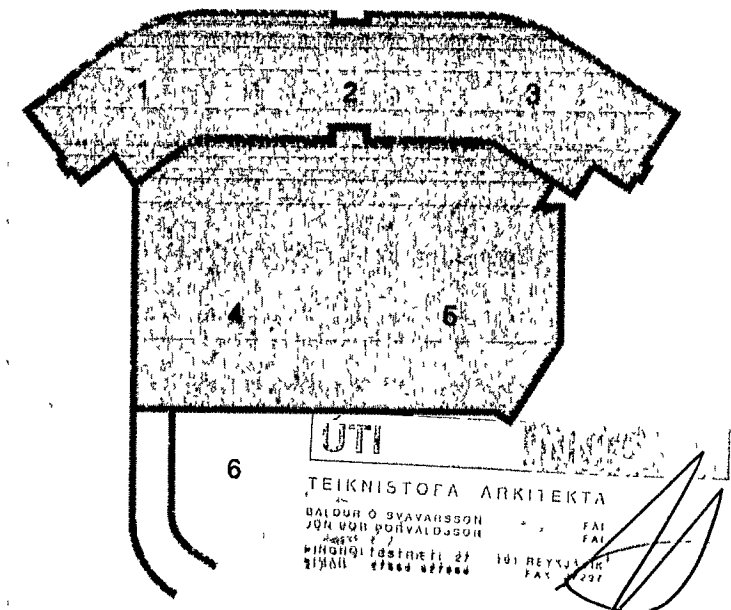

DALSHRAUN 3

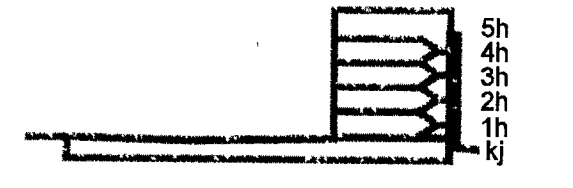

A 05 09 13 Frárennsli frá kællizakjum bætt við BIB/SÁS
Útg Dags Skýning Hanna Ó Yfirfærð



VERKFRÆÐISTOFA

BÆJARHRAUN 20 • 220 HAFNARFJÖRÐUR • KENNIT 710798-2899
vab@vab.is • Sími 585 8600 • Fax 585 8610 • www.vab.is

Artun sérhönnuðar
Sveinn Aki Sveinsson
Kl 230855 5500 • ak@vab.is
Verkhett:
DALSHRAUN 3
HAFNARFIRÐI

Verkhett
Lagnir
Frárennsliagnir
Rúmmyndir, fallstammar

Hannað BIB	Teiknað BIB	Yfirfærð SAS	Kvarði	Síða
20 06.2013	07244	Teikning	P1 904	A

V:\2007\07244\1\07244-Dalshraun 3\Skemmalag\Pl-Rúmmyndir.dwg