



ÚTI
ARKITEKTAR
Jón Þór Þorvaldsson A
Kl. 0212567579

DALSHRAUN 3

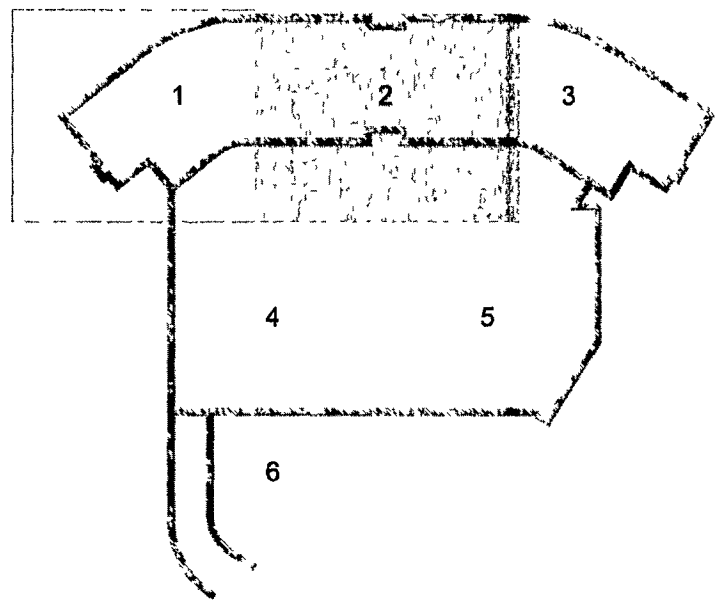

Skýringar:
Kassi
Kælráftur rennsli
0,04l/s. Á kælráftu eru
rennislíglöð með
15mm stopploka og
aftæmingu.

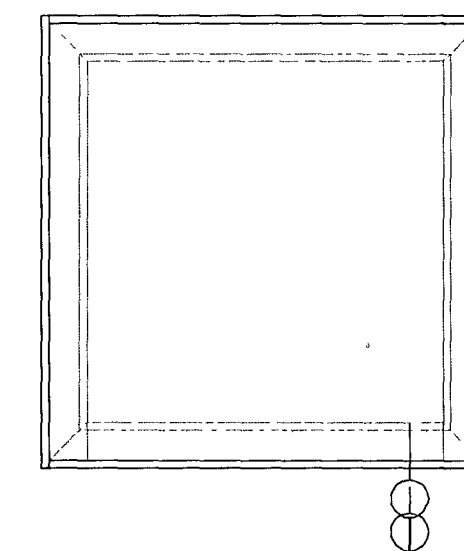

B	19.09.13	Breytt nokkun á rými, nýjum kælröftrum komið fyrir	BIB/BS
A	25.03.13	Legu lagna breytt og skýringum bætt við	SÁS/SÁS
Utg	Dags	Skýring	Hannað/Virfrant

VSÞ

VERKFRÆÐISTOFA

BEJARHRAUN 20 • 220 HAFNARFJÓRDUR • KENNIT 710796-2899
vsb@vsb.is • Sími 555 8500 • Fax 555 8510 • www.vsb.is

Antun sérhannaðar
Sveinn Áki Sverrisson
Sími 230855 5600 • ak@vsb.is

DALSHRAUN 3
HAFNARFIRDI

Verkið:
Lagnir
Kællagnir 4 hæð
Grunnmynd 2

Hannað	Teiknað	Yfirfarið	Kvarði	Síða
BS	RS	SÁS	1/50	/A1
Dags	Verkefni	Tekning	Utgáfa	
20.06.2013	07244	P7 042	B	