
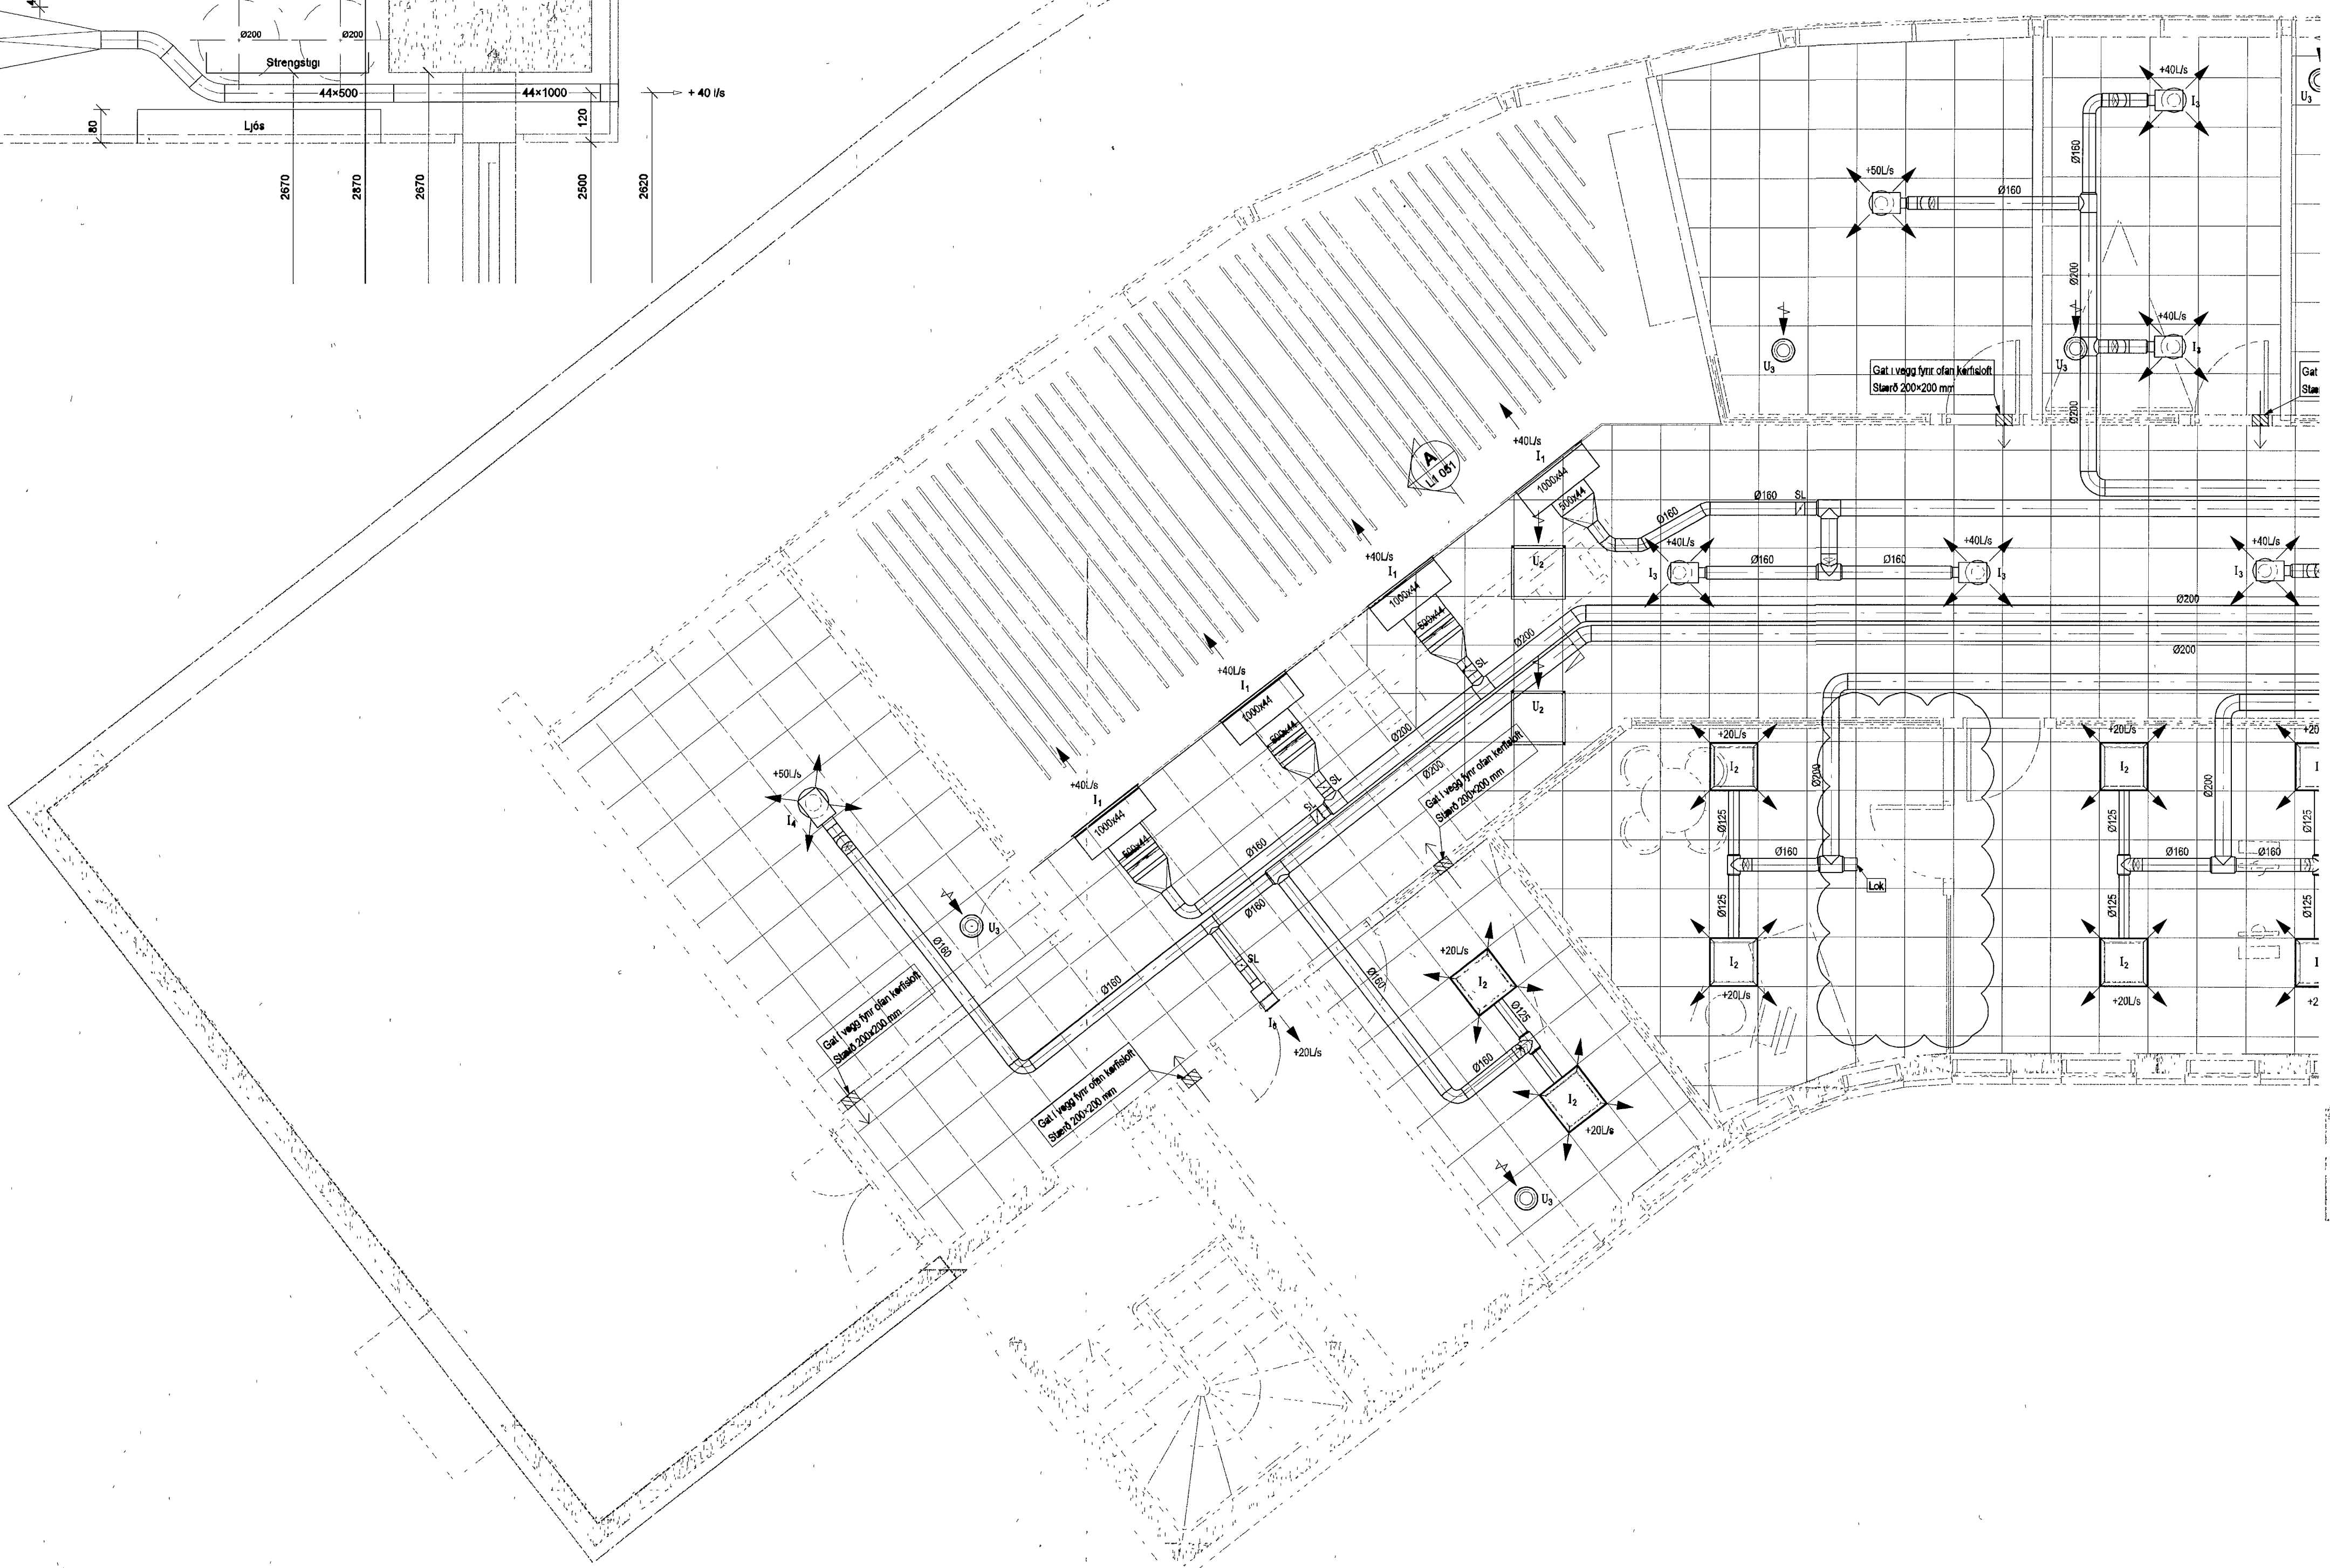



SNID A
1 10 L1 051

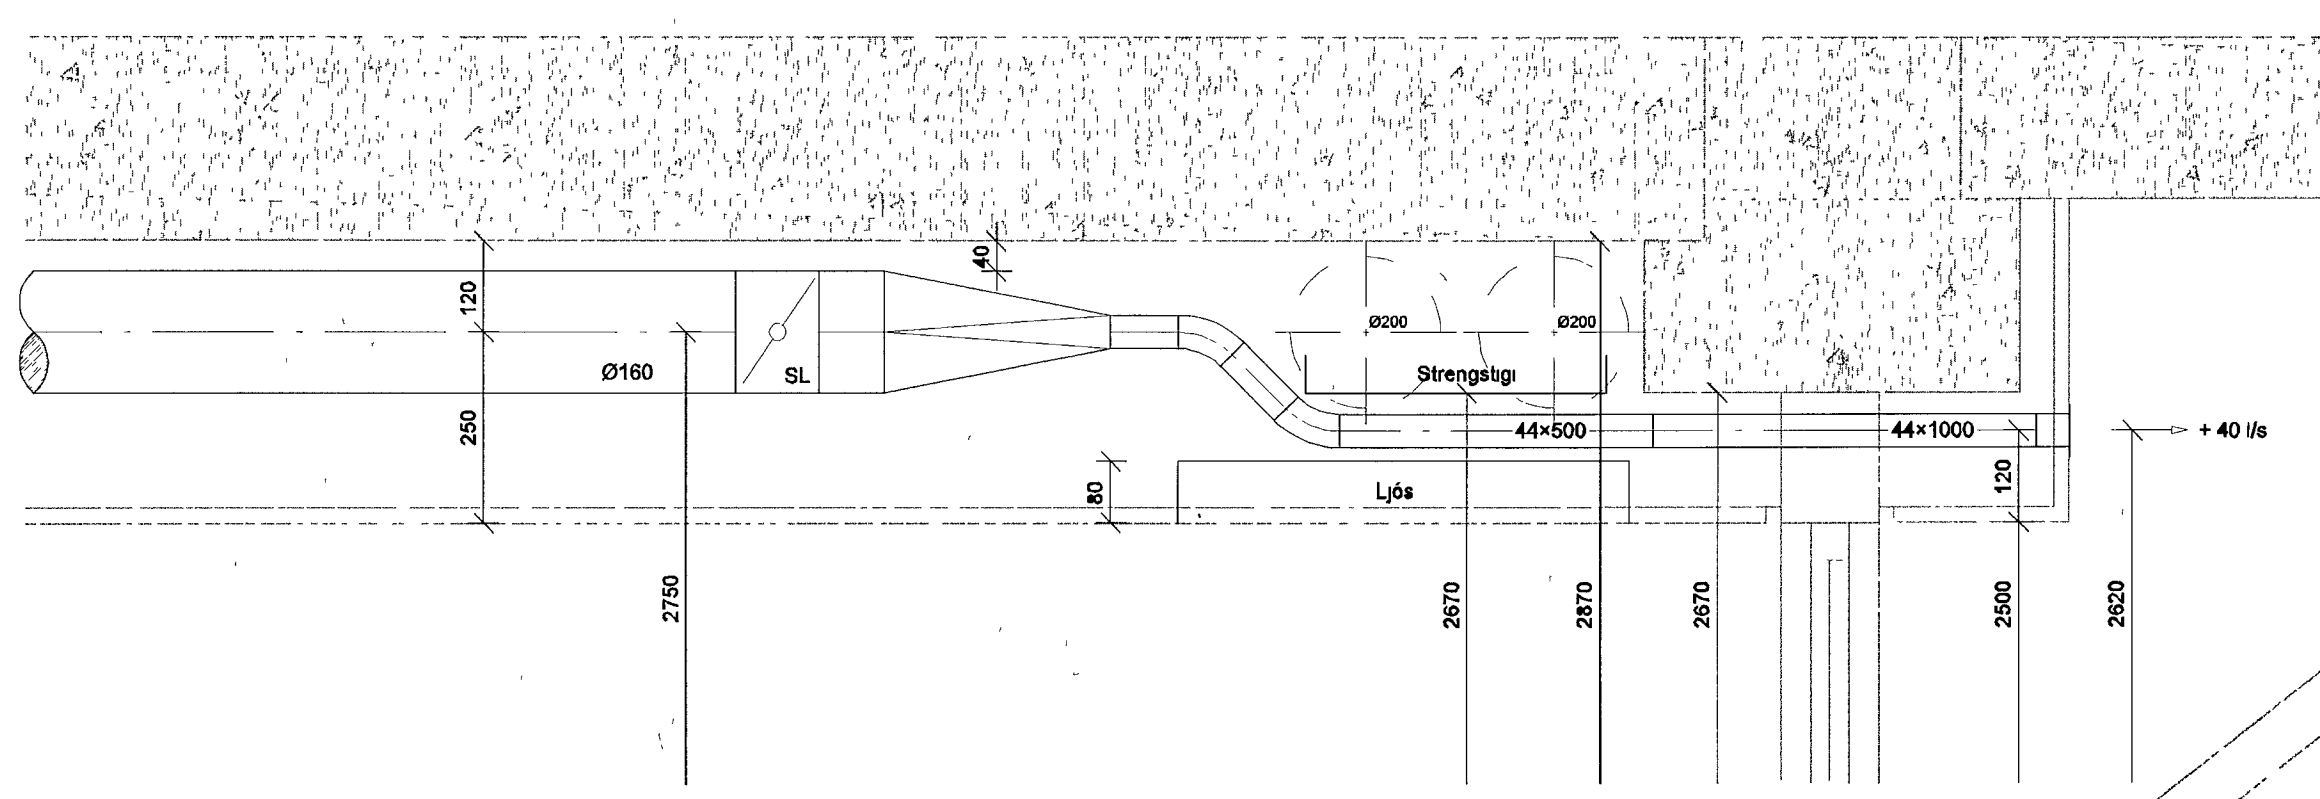

Sambýkkt þann
03. okt. 2013
Byggingafræðingur í Hafnarfirði
FH Höfður S. Gunnarsson

UTI
ARKITEKTAR
Jón Þor Þorvaldsson Al.
Kl. 021256 7579

DALSHRAUN 3

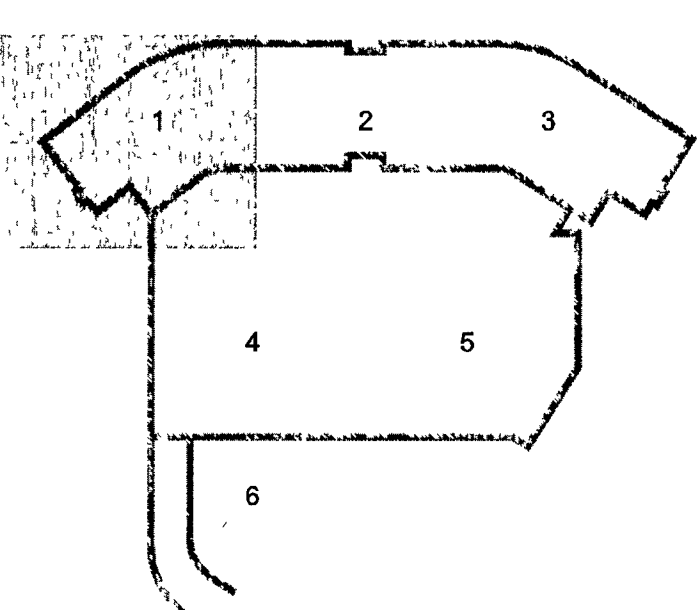

A 19 09 13 Breytt notkun á rými, tveir kæliraftar farlægjur BIB/BS
Útg Dags Skýring Hannað/Yfirfand

VSB

VERKFRÆÐISTOFA

BÆJARHRAUN 20 • 220 HAFNARFJORDUR • KENNIT 710796-2899
vab@vab.is • Sími 585 8600 • Fax 585 8610 • www.vsb.is

Artun sérhönnuðar
Sveinn Aki Sverrisson
Kl. 230855 5609 • aki@vab.is

Verkið
DALSHRAUN 3
HAFNARFIRDI

Verkið
Loftræsing
5 hæð
Grunnmynd 1

Hannað BS	Teknað BS	Yfirfand SAS	Kvarð 1 50	/ A1	Síða -
Dags 02 07 2013	Verkið 07244	Tekning L1 051	Útgáfa A		

V:\00707244\07244-Dalshraun 3\SS\mest.L1.5 hæg.dwg