


Samþykkt þann



05. sep. 2013

Byggingafræðingur í Hafnarfirði
Fh Höfðu 5 Gunlaugsson

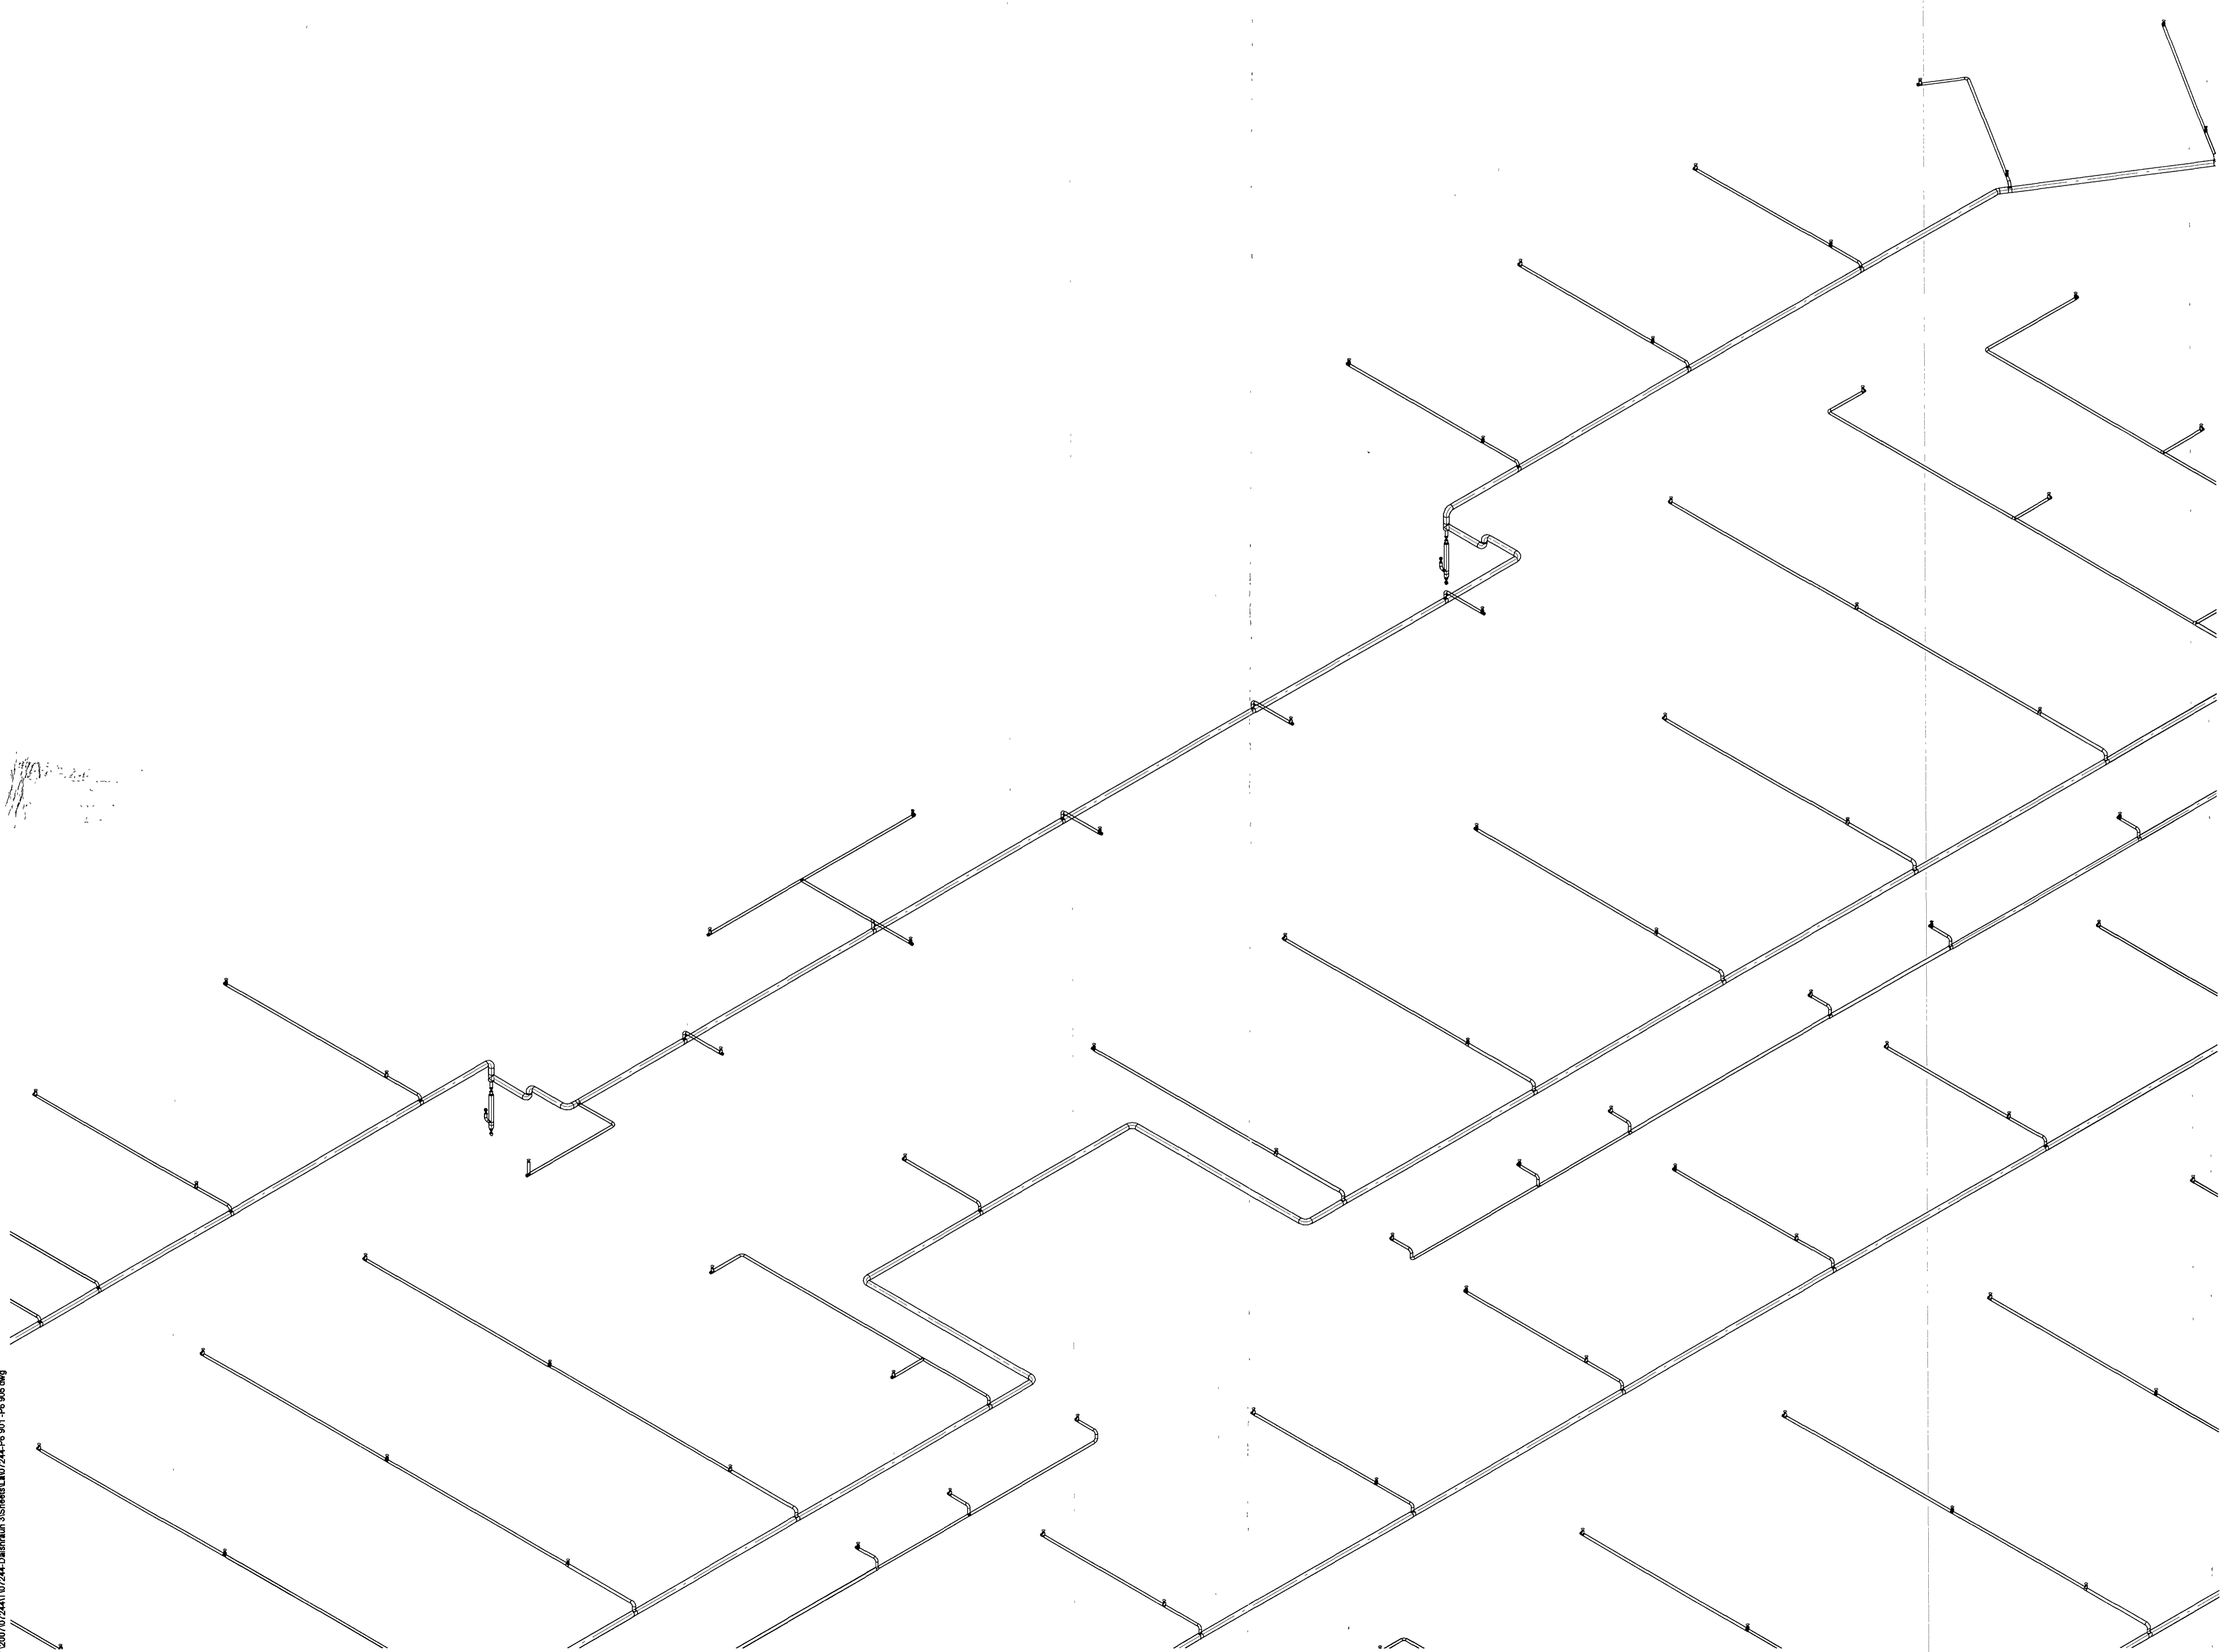

ÚTI
ARKITEKTAR
Jón Þór Þorvaldsson AJ, FSSA
Kt. 021256 7579

DALSHRAUN 3

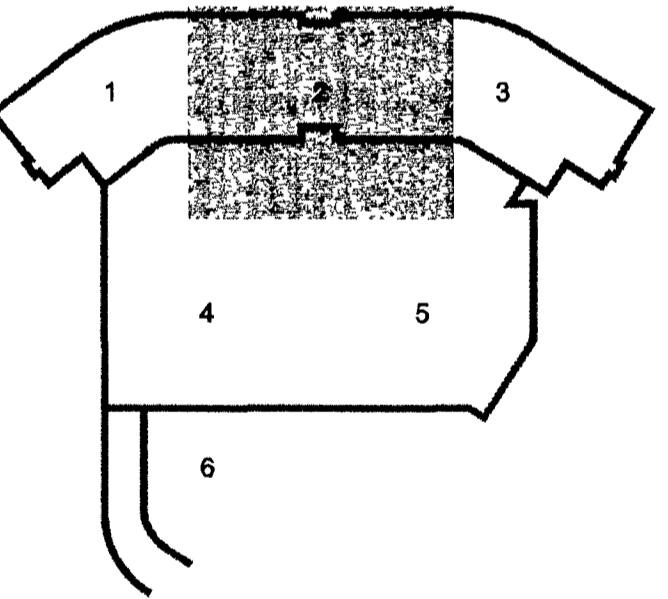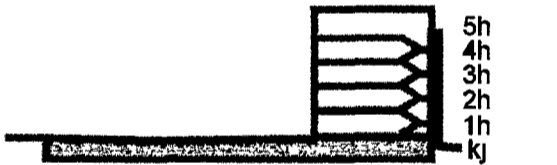

Útg Dags Skýring Hannad/Yfirfnd

VSB

VERKFRÆÐISTOFA

BÚJARHRAUN 20 • 220 HAFNARFJÖRDUR • KENNIT 710796-2899
vsb@vsb.is • Sími 585 8600 • Fax 585 8610 • www.vsb.is

Árinn sérhönnuður
Sveinn Aki Sverrsson
Kt 230855 5609 • akj@vsb.is

Verkið
DALSHRAUN 3
HAFNARFIRÐI

Verkið
Lagnir
Vatnsúðalagnir í bílakjallara
Rúmmynd 2

Hannad	Teiknað	Yfirfnd	Kvarði	Síða
BS	RS	SÁS	-	/ A1
Dags	Verkefni	Teikning	Útgáfa	-
24.05.2013	07244	P6 902	-	-

V:\00707244\07244\Dalshraun 3\Síðir\07244_P6_901_P6_905.dwg