Samþykkt þann
05. sep. 2013
Byggingafulltrúinn í Hafnarfirði
F.h. Hrólfur S. Gunnlaugsson

Kerfismynd - kerfi: 1

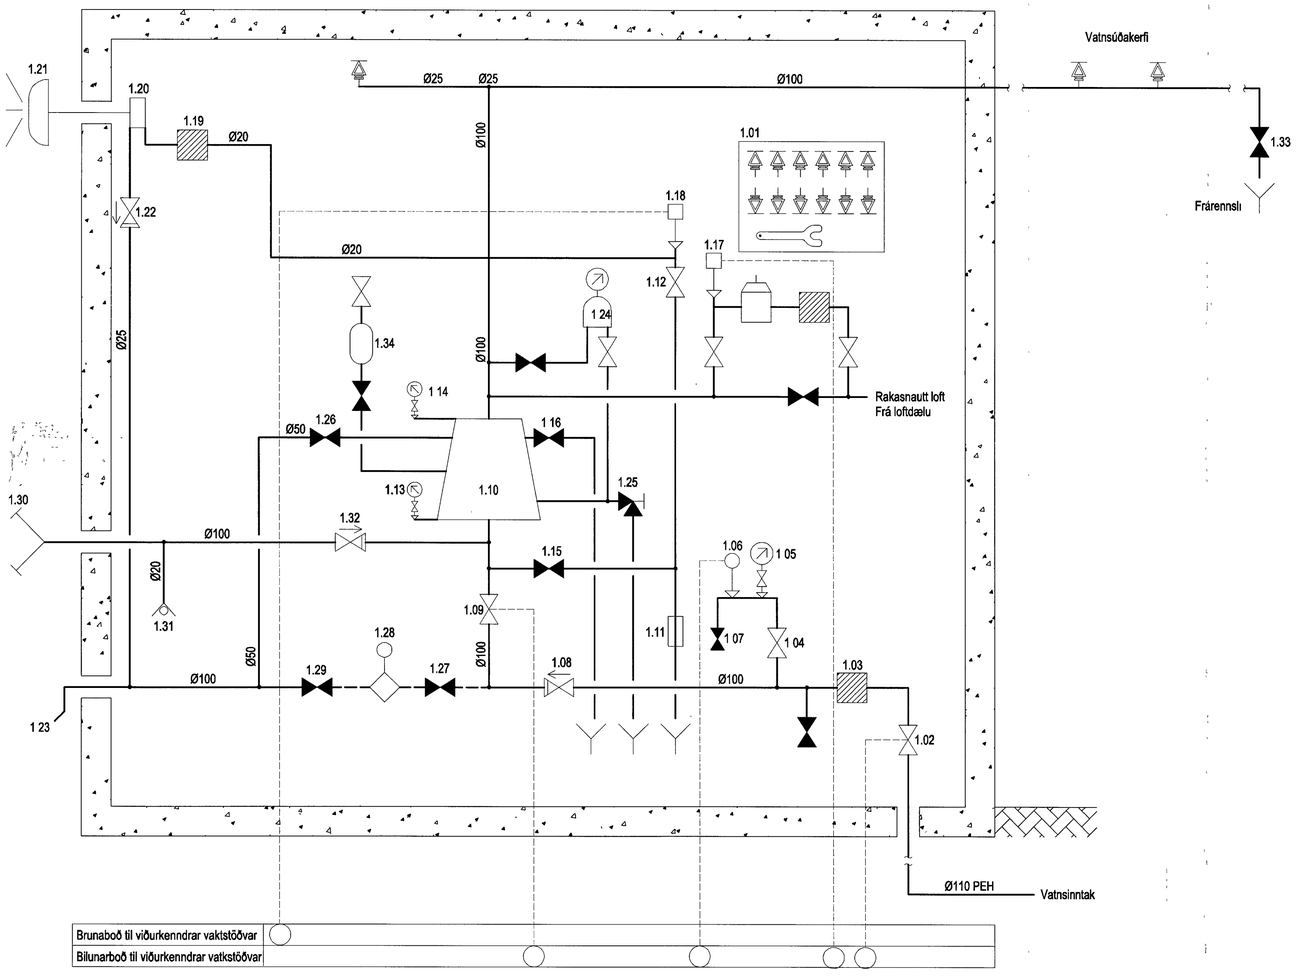

Tækjalisti

1 01 Skápur fyrir varaúðastúta og verkfæri
1.02 Vaktaður stjórnloki á heimæð, sendir boð ef ekki fullopinn (N.O.)
1 03 Sía í heimæð, möskvastærð = 4 - 5 mm
1.04 Stopploki Ø20.
1.05 Þrýstimælir [A], sýnir þrýsting á vatnveitu.
1.06 Þrýstinemi í heimæð, sendir bilanaboð ef þrýstingur í veitu fellur niður fyrir innstillt gildi, stillist á 2,5 bar.
1 07 Stopploki Ø20.
1.08 Einstefnuloki Ø100.
1.09 Vaktaður stjórnloki Ø100 við varðloka, sendir boð ef ekki fullopinn. (N.O.)
1.10 Varðloki fyrir þurrt kerfi.
1 11 3-4 mm tregða (þrenging úr ryðfríu efni) í affallslögn frá lögn að viðvörunarbúnaði og vatnsbjöllu
1.12 Stopploki Ø15, lokar fyrir vatn að viðvörunarbúnaði.
1.13 Þrýstimælir [B], sýnir þrýsting fyrir framan varðloka.
1.14 Þrýstimælir [C], sýnir þrýsting inná kerfinu.
1 15 Stopploki Ø15, prófunarloki fyrir viðvörunarbúnað (N.L.)
1.16 Prófunarloki fyrir þéttivatnshæð í varðloka (N.L.)
1.17 Þrýstinemi, sendir bilanaboð ef loftþrýstingur í kerfi fellur niður fyrir innstillt gildi, stillist á ___ bar.
1.18 Þrýstinemi, sendir boð ef vatn streymir um varðlokann.
1.19 Vatnssía.
1.20 Vatnmótor fyri vatnsbjöllu.
1 21 Vatnsdrifin viðvörunarbjalla, staðsett a m k 2,0m yfrir jörðu en max 6,0m yfir varðloka
1.22 Einstefnuloki Ø20.
1 23 Affall út úr húsi.
1.24 Flýtir, sem opnar þurran varðloka ef loftþrýstingur í kerfi fellur meira en 0,5 bar/mín.
1.25 Affall, sem stendur opið þar til vatnsþr. kemur að því.
1.26 Ø50mm prófunar- og tæmingarloiki við varðloka, notaður til ástandsskoðunar á vatnsveitu og til tæmingar á kerfinu.
1.27 Stopploki Ø100
1.28 Rennslimælir sem flytur a.m.k. 150% af vatnsþörf kerfisins.
1.29 Stopploki Ø100
1.30 2×65mm tenging fyrir inndælingu slökkviliðs
1.31 Sjálfvirk tæming (ball drip), stendur venjulega opið en lokast þegar þrýstingur er á kerfinu.
1.32 Einstefnuloki Ø100.
1.33 Prófunarloki á fjærstu grein úðakerfis (sjá nákvæma staðsetningu á grunnmyndum).
1.34 Áfylling þéttivatns fyrir varðloka.

Tákn

- Stýrimerki
- Pípa fyrir vatn úr galvaniseruðu stáli
- Loki, venjulega lokaður (N.L.)
- Loki, venjulega opinn (N.O.)
- Vaktaður stjórnloki
- Einstefnuloki
- 2-4 mm þrenging
- Þrýstinemi
- Þrýstimælir með loka og úttaki fyrir samanburðarmæli
- Úðastútur
- Áfylling þéttivatns fyrir varðloka
- Flýtir
- Þrýstjafnari - loft

ÚTI INNI
ARKITEKTAR
Jón Þór Þorvaldsson Aí, PCSP
Kt. 021256 7579

DALSHRAUN 3

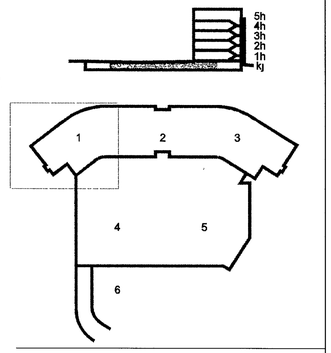

Útg	Dags	Skýring	Hannað/Yfirfarið

VSB
VERKFRÆÐISTOFA

BÆJARHRAUN 20 • 220 HAFNARFJÖRÐUR • KENNITALA 710796-2899
vsb@vsb.is • Sími 585 8600 • Fax 585 8610 • www.vsb.is

Ártun sérhönnuðar: Sveinn Áki Sverrisson, kt. 230855 5609 • aki@vsb.is
Verkheiti: DALSHRAUN 3 HAFNARFIRÐI
Verkhluti: Lagnir, Vatnsúðalagnir, Kerfismynd

Hannað	Teiknað	Yfirfarið	Kvarði	Stærð
BS	BS	SÁS	-	/ A1 -
Dags	Verknr.	Teikning		Útgáfa
24.05.2013	07244	P6 801		-

V:\2007\07244\IT\07244-Dalshraun 3\Skrefal\Lagir\07244-P6 801 - dwg