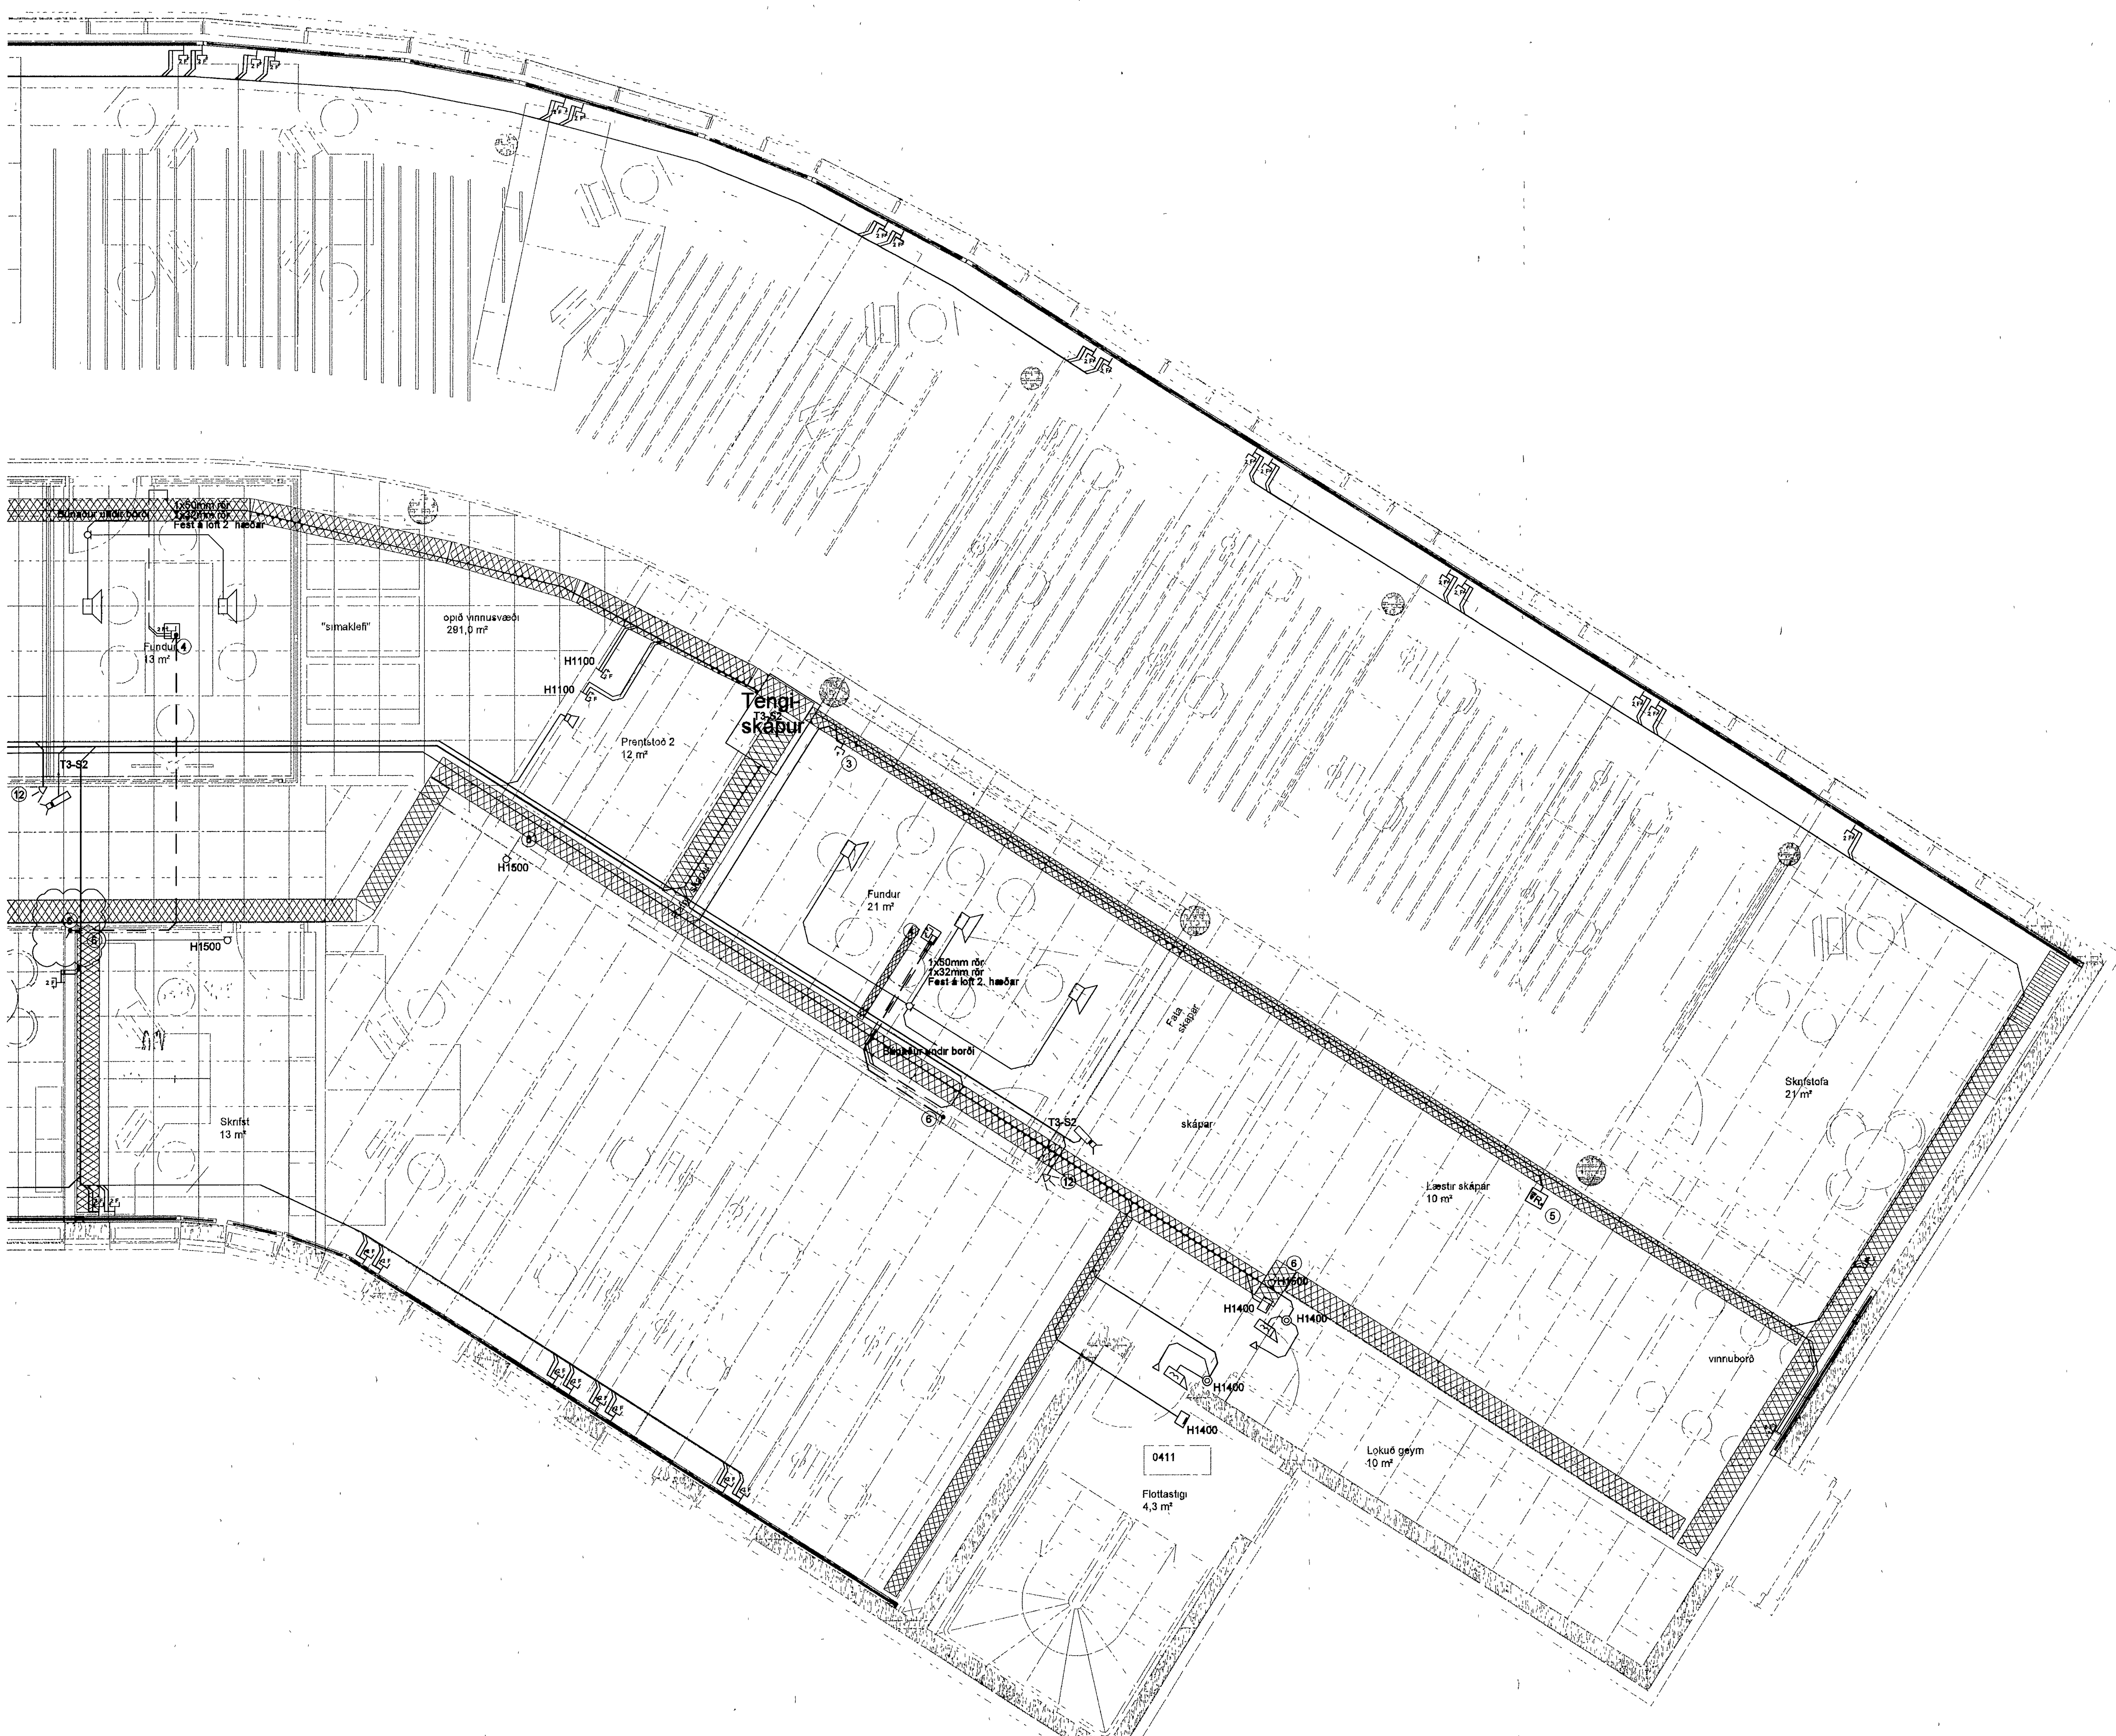

V \2007\07244\T\07244-Dalshraun 3\Sheets\Ra\07244-R3-3 hæð dwg

Byggingafulltrúi Hafnarfjarðar
Móttekið þann
04 SEP 2013

ÚTI INNI
ARKITEKTAR
Jon Þór Þorvaldsson AI, FSSA
Kt 021256 7579

DALSHRAUN 3

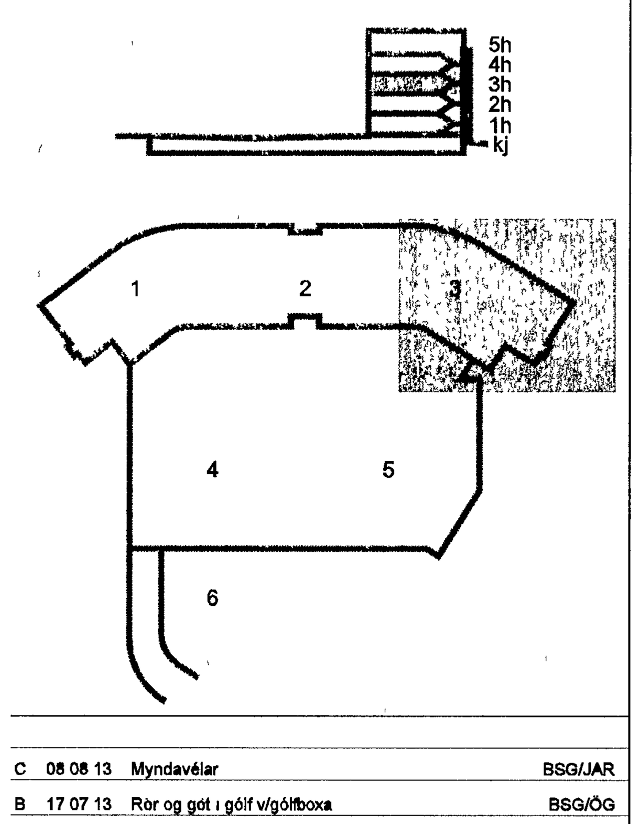

Útg	Dags	Skýring	Hannað/Yfirfarið
C	08 08 13	Myndavélar	BSG/JAR
B	17 07 13	Rör og gót í gólf v/gólfboxa	BSG/ÖG
A	12 07 13	Rör vegna gólfboxa	BSG/ÖG

VSB
VERKFRÆÐISTOFA

BÆJARHRAUN 20 • 220 HAFNARFJÖRÐUR • KENNIT 710796-2899
vsb@vsb is • Sími 585 8600 • Fax 585 8610 • www vsb is

Áritun sérhönnuðar
Örn Guðmundsson
Kt 220961 2739 • orn@vsb is

Verkheiti
DALSHRAUN 3
HAFNARFIRÐI

Verkhluti
Rafkerfi
Smáspenna 3.hæð
Grunnmynd 3

Hannað	Teiknað	Yfirfarið	Kvarði	Síða
JAR	JAR	ÖG	1 50 / A1	-
Dags		Verkefni	Teikning	Útgáfa
27 06 2013		07244	R3 033	C