



Byggingafræði Hafnarfjarðar
Móttækibúnaður
04 SEP 2013

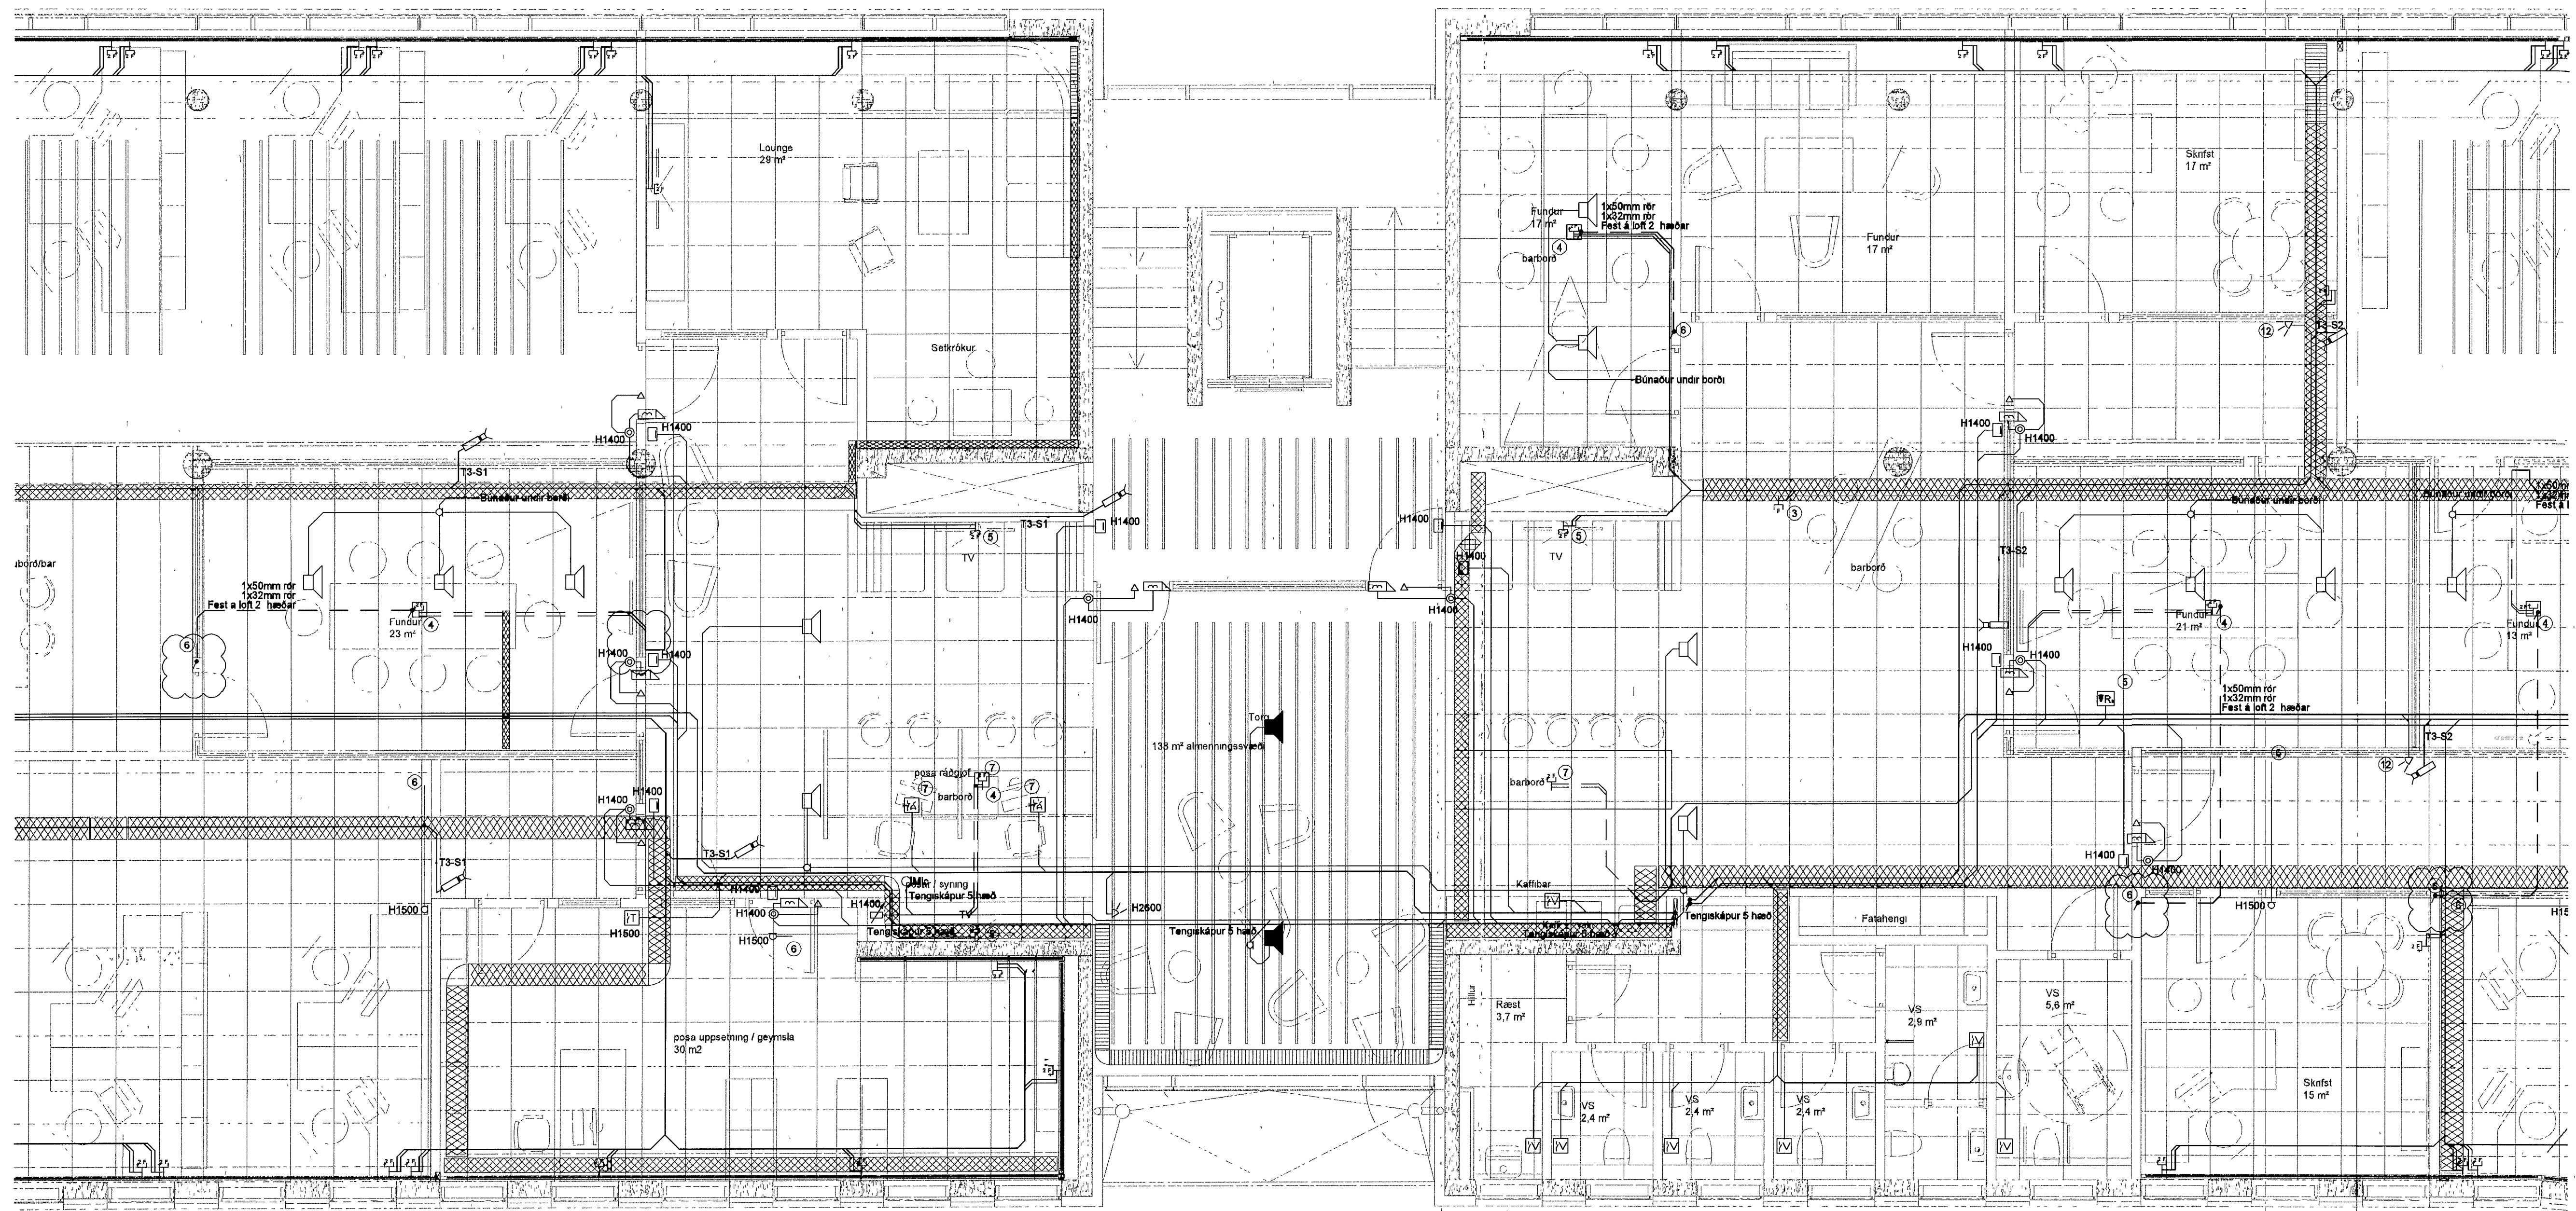

ÚTI
ARKITEKTAR
Jón Þór Þorvaldsson A.L.F.S.
Kt. 021256 7579

DALSHRAUN 3

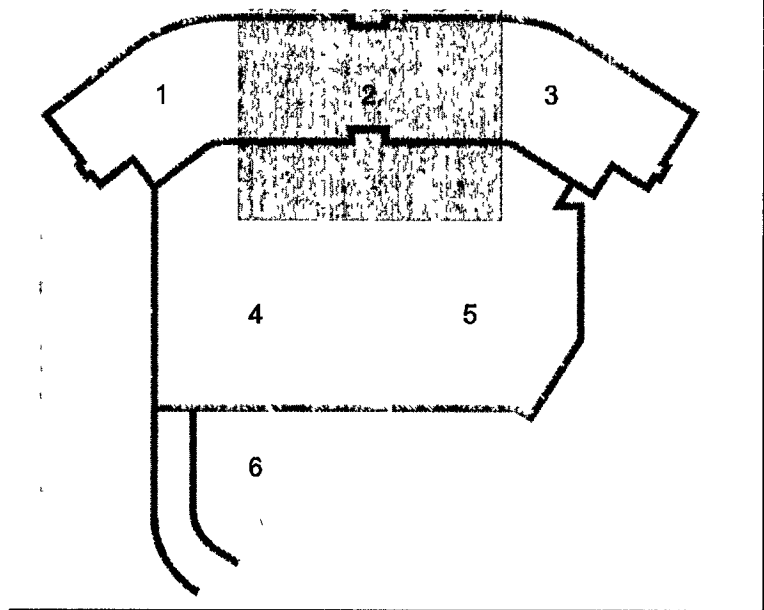

D	08 08 13	Myndavélar	BSG/JAR
C	17 07 13	Rör og góti í gólf vígólboxa	BSG/ÖG
B	12 07 13	Rör vegna gólfboxa	BSG/ÖG
A	27 06 13	Rafþögn teiknuð í skrifstofurým	JAR/ÖG
Útg.	Dags	Skýring	Hannað/Yfirfarið

VSB

VERKFRÆÐISTOFA

BÚEJAHRAUN 20 • 220 HAFNARFJÖRÐUR • KENNIT 710786-2899
vsb@vab.is • Sími 585 8600 • Fax 585 8610 • www.vab.is

Artun sérhönnuðar Örn Guðmundsson Kt. 220961 2739 • orn@vab.is				
Verkhöfundur: DALSHRAUN 3 HAFNARFIRÐI				
Verkhöfundur: Rafkerfi Smáspenna 3.hæð Grunnmynd 2				
Hannað	Teiknað	Yfirfarið	Kvarði	Síða
VD	VD	BSG	1 50	/ A1
Dags	Verkefni	Teikning	Útgáfa	
03 06 2008	07244	R3 032	D	

V:\0307\07244\07244-Dalshraun 3\Smáspenna 3.hæð\RS3.hæð.dwg