
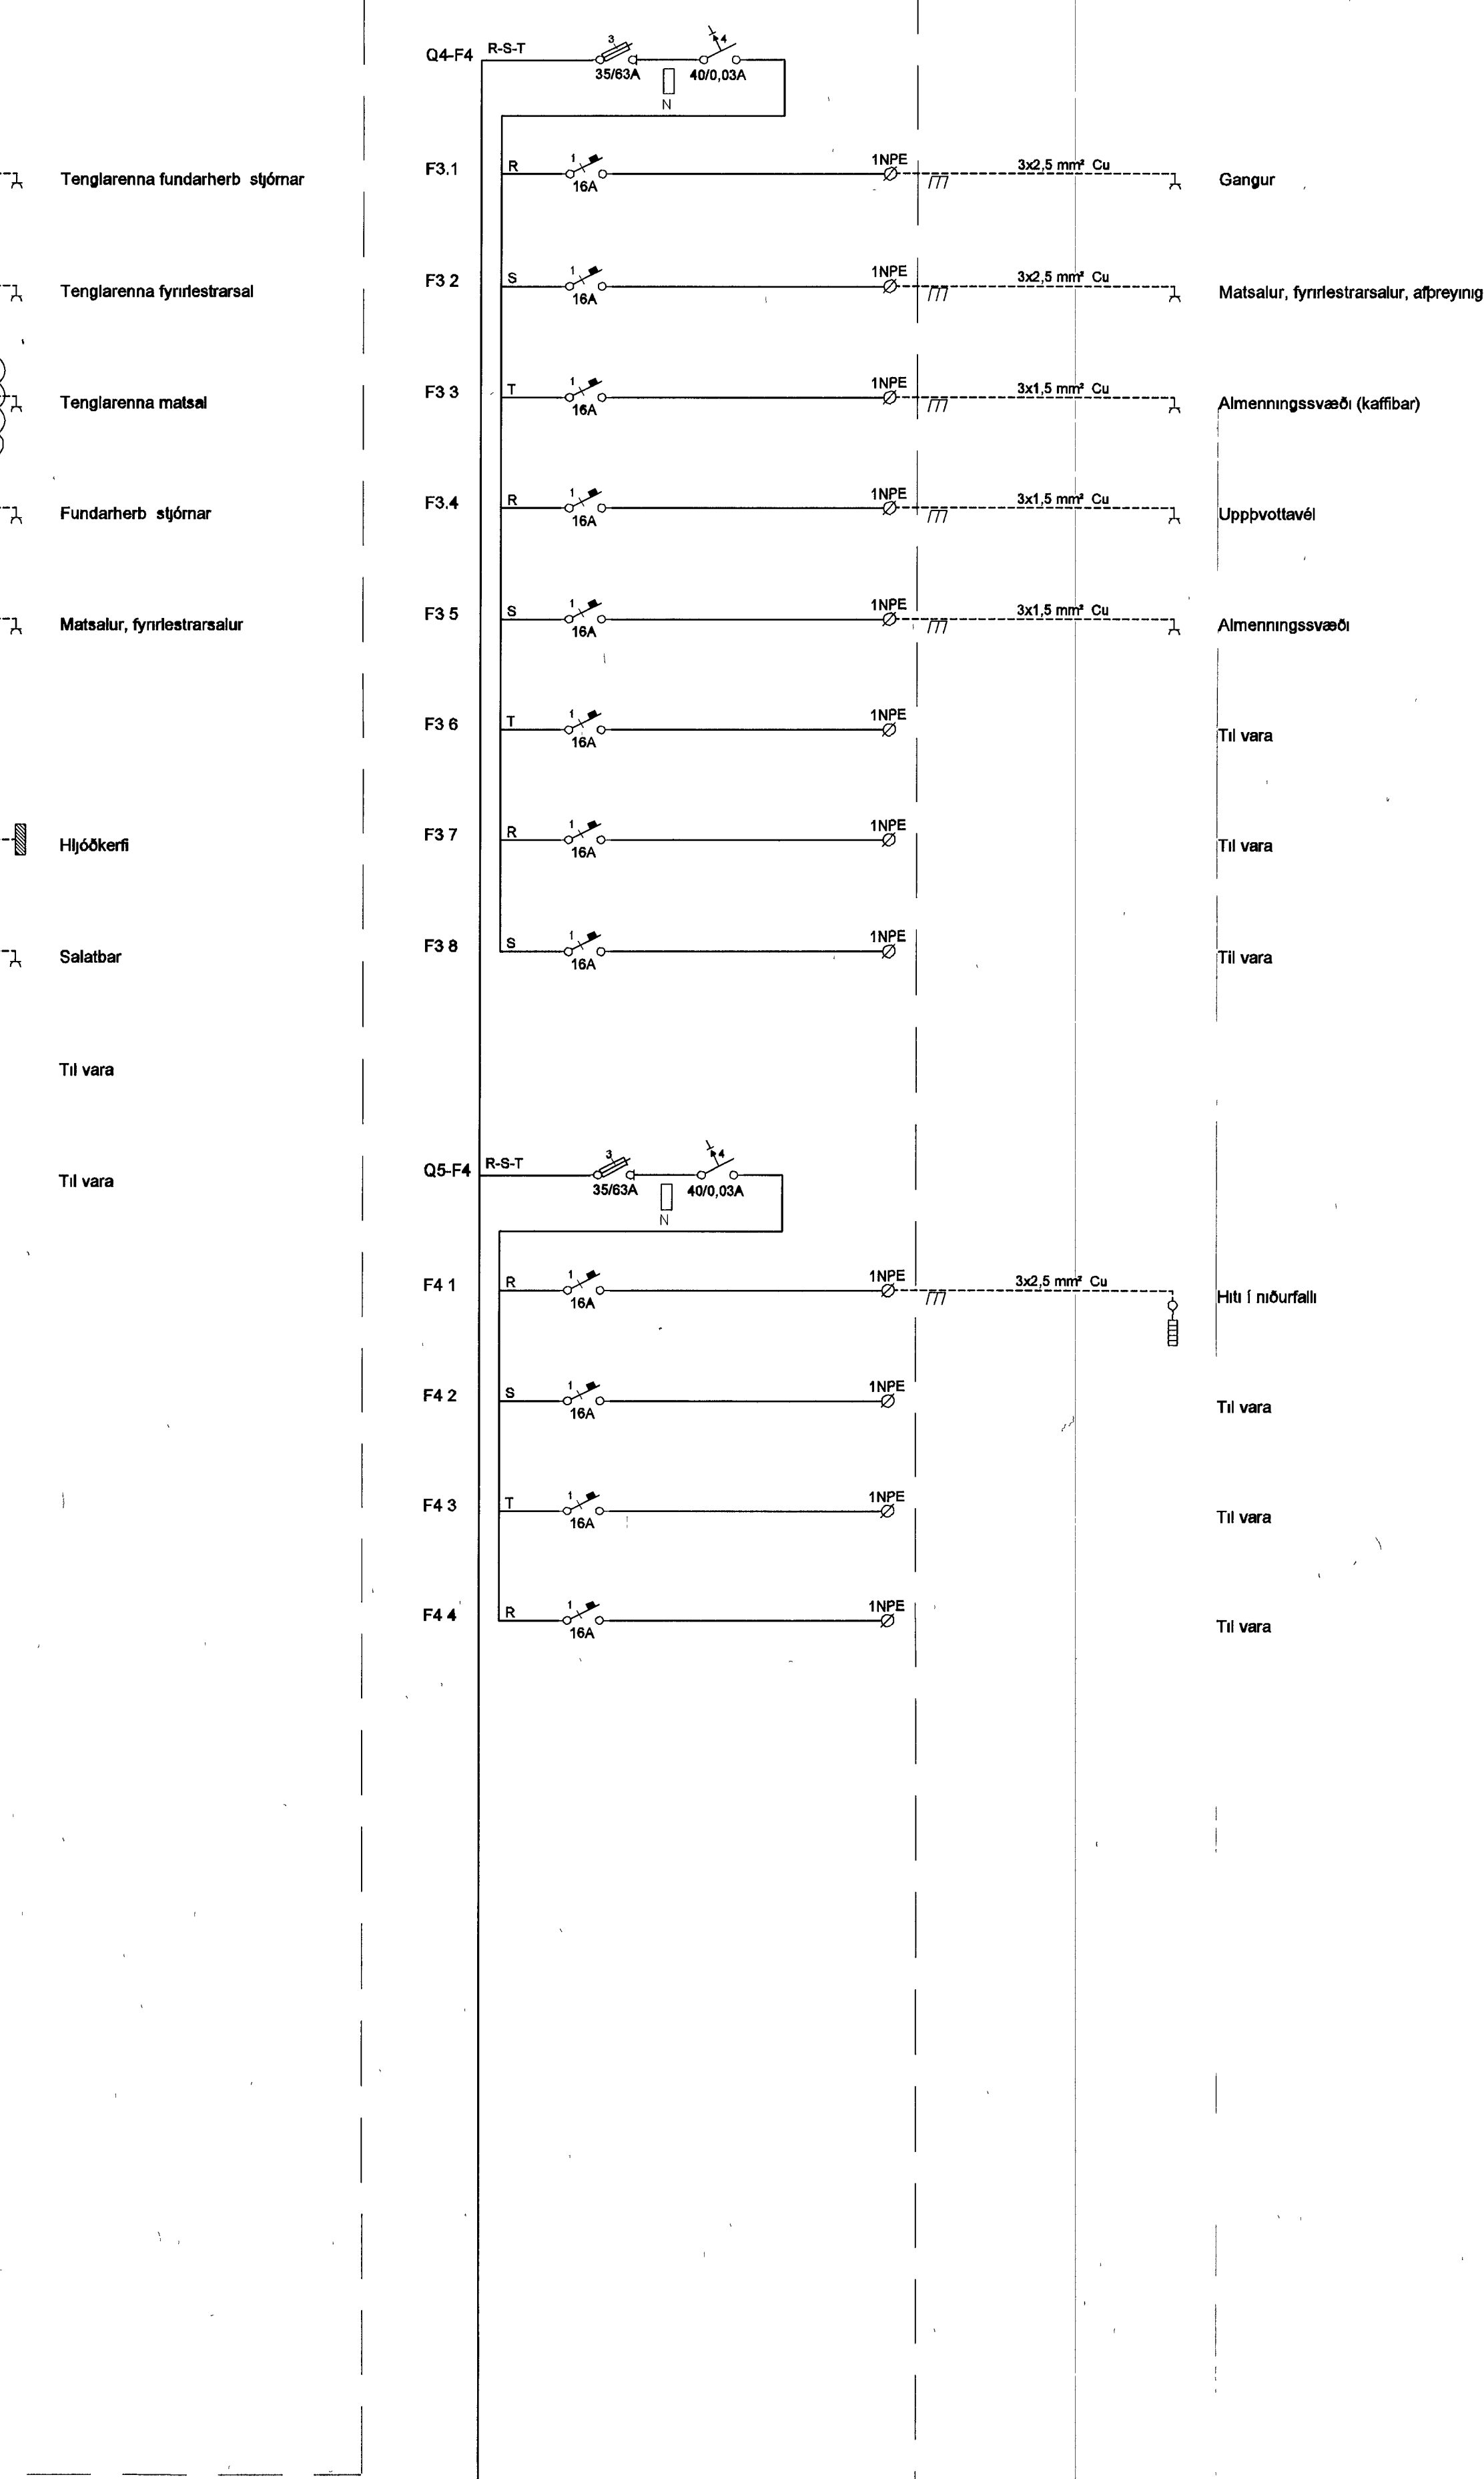
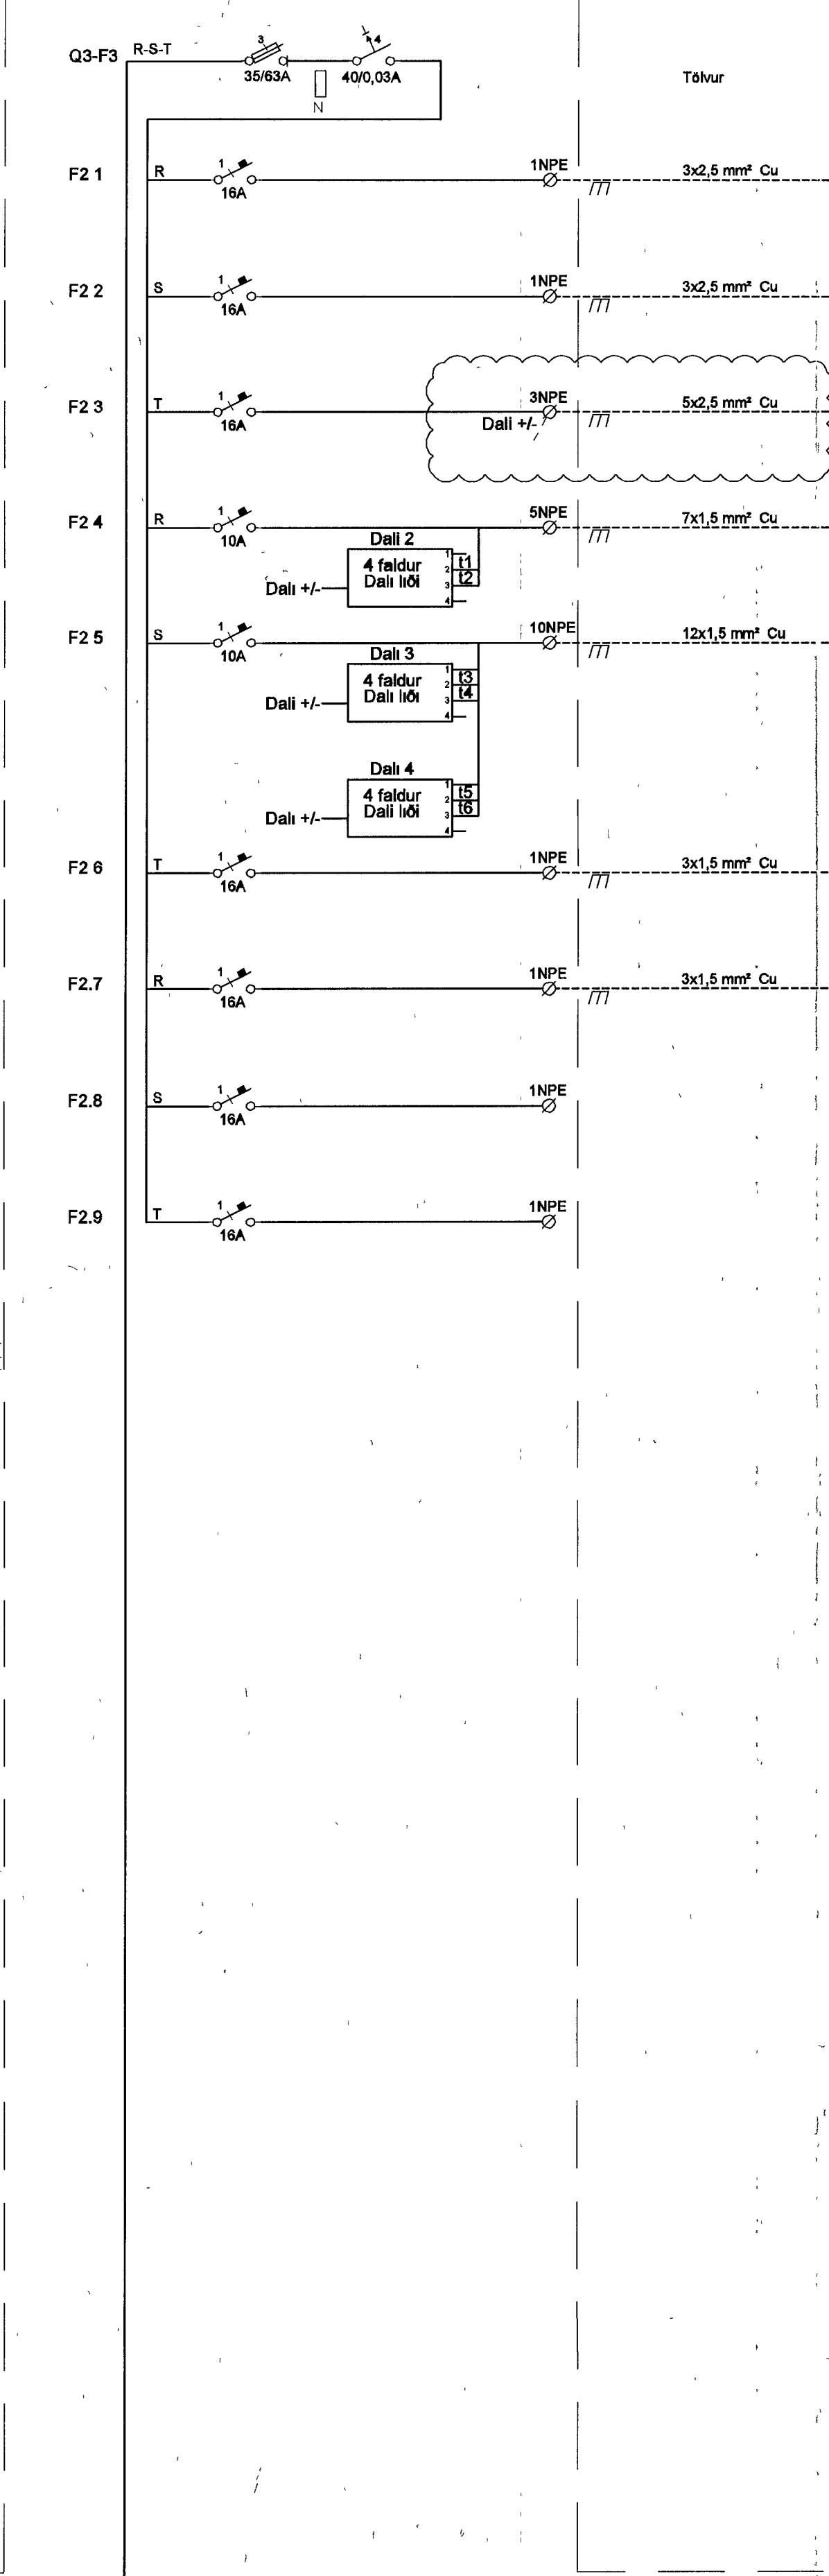


T5-G2

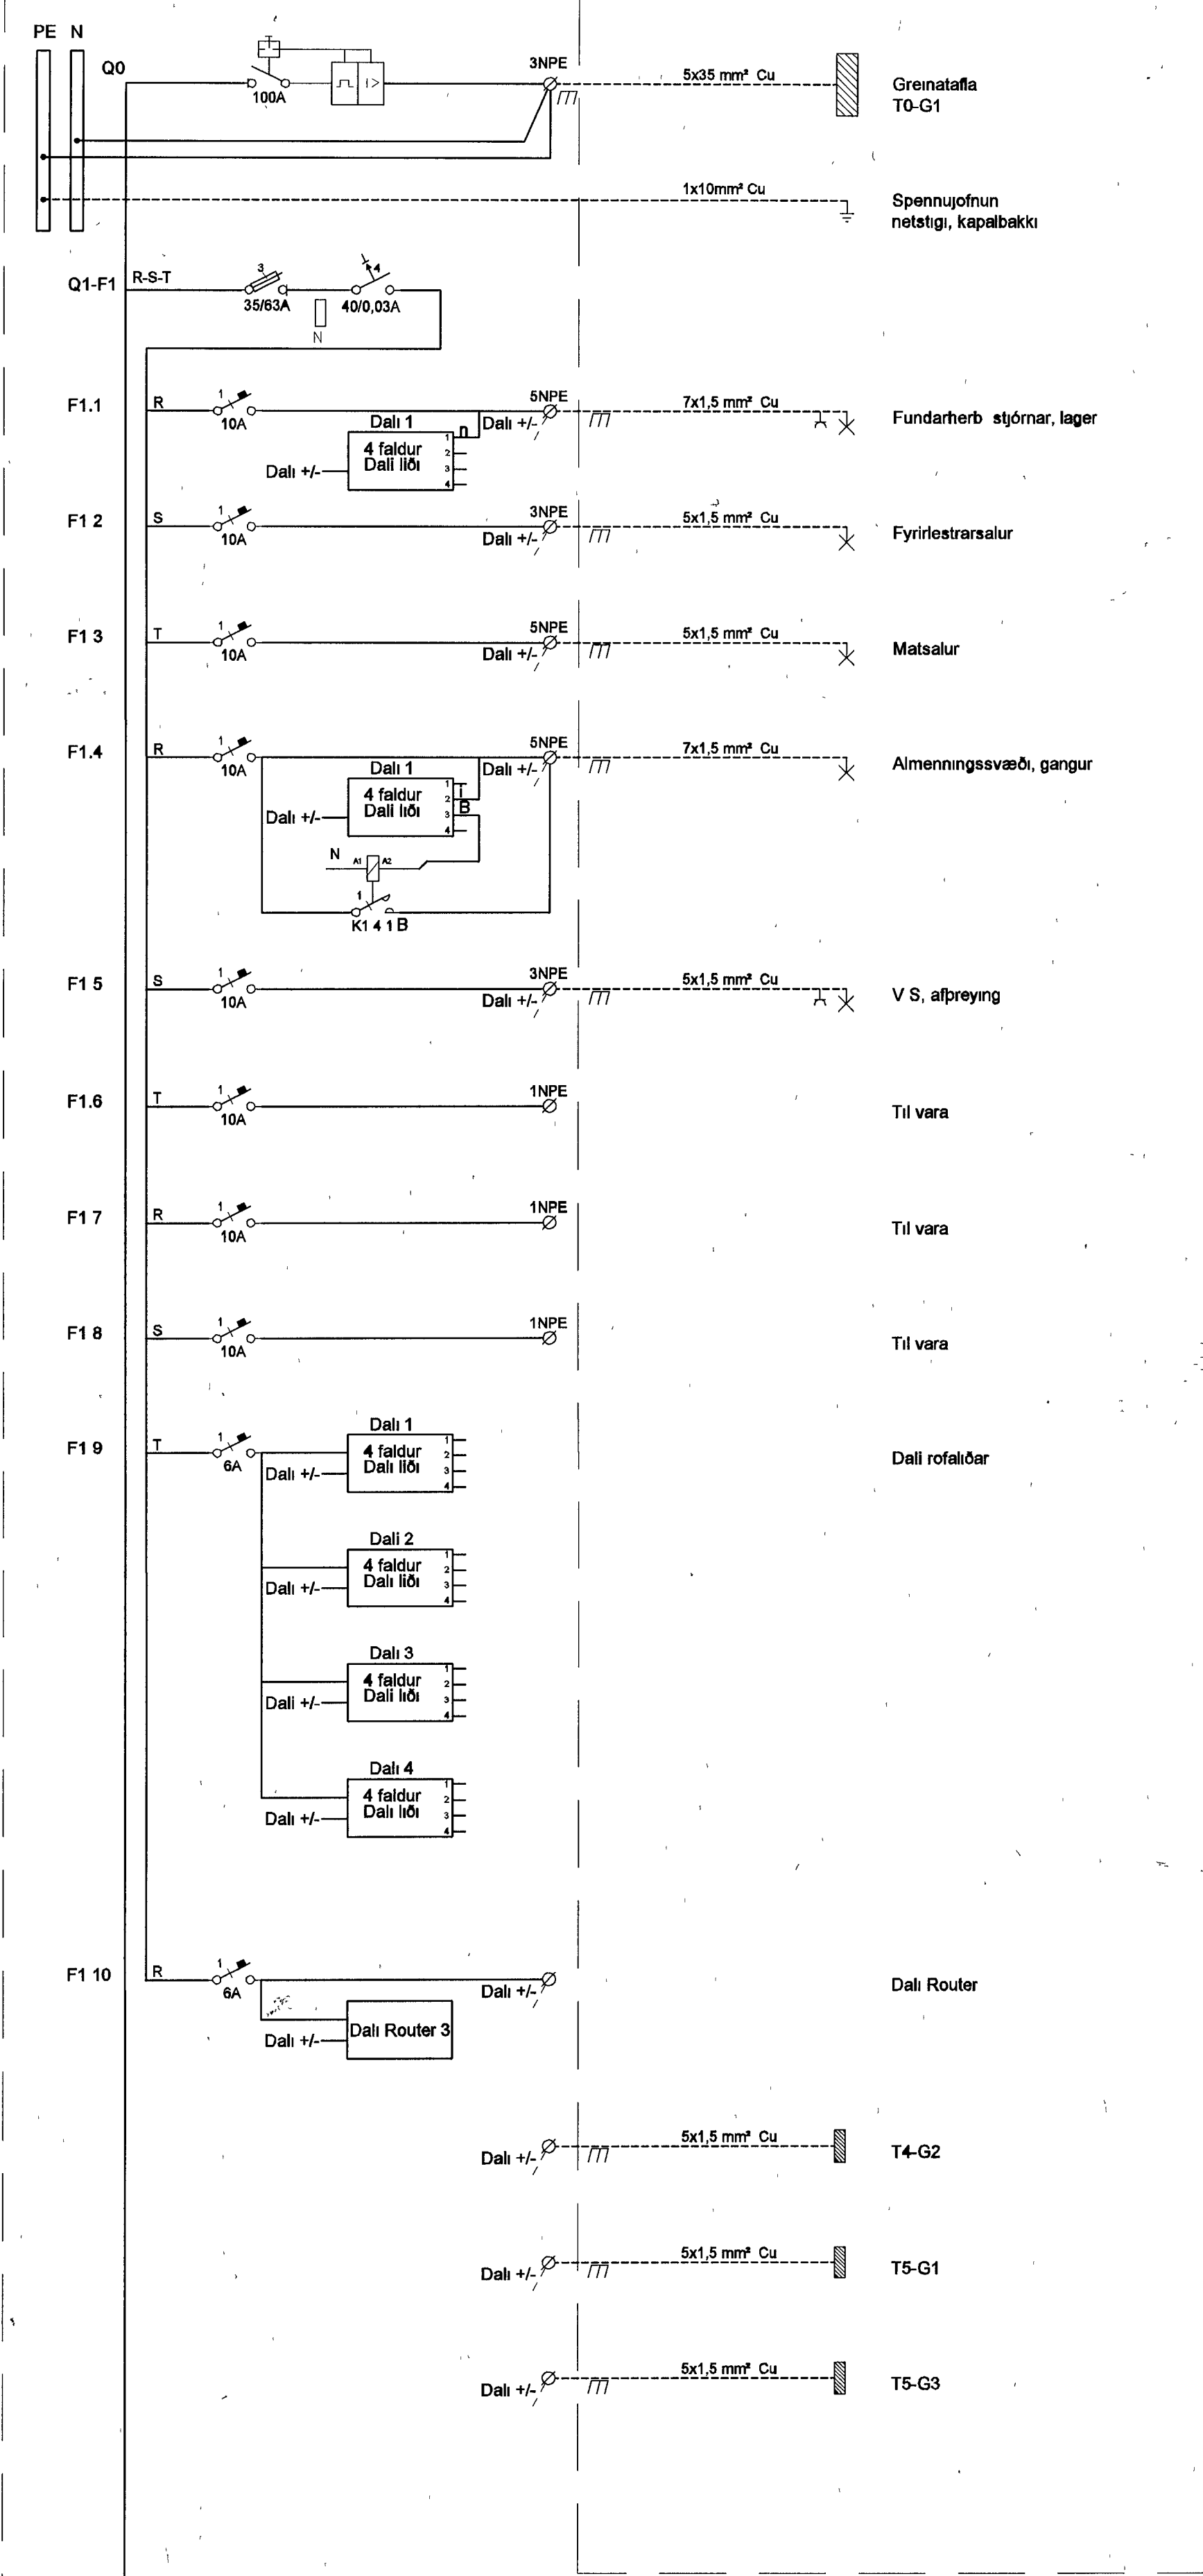

Byggingafræðingur  
Móttækio þann  
04 SEP 2013

ÚTI  
ARKITEKTAR  
Jón Þór Þorvaldsson AÍ, FSSA  
Kl. 021256 7579

A 08 08 13 Strengtærð BSG/JAR  
Útg Dags Skýring Hannabýfirferð

**VSJ**  
VERKFRÆÐISTOFA

BÆJARHRAUN 20 • 220 HAFNARFJÖRÐUR • KENNIT 710796-2899  
vsj@vab.is • Sími 686 8600 • Fax 686 8610 • www.vsb.is

Artun sérhöfundur	Om Guðmundsson
Verkhenn	DÁLSHRAUN 3 HAFNARFIRÐI
Verkhenn	Rafkerfi Einlinumynd / Greinatafla T5-G2
Hannabý	BSG
Teiknað	BSG
Yfirferð	ÖG
Kvarði	-
Síða	/ A1
Dags	17.07.2013
Verkaða	07244
Teikning	R6 521
Útgáfa	A

V:\00707244\T0244-Dalshraun 3\Hannabý\07244-R6.521 - .dwg