

LOFTUN Á ÞAKI  
40 MM PLASTRÖR  
2 STK. Í HVERT SPERRUBIL



2 K 12 HEIL FYRIR HORN  
2 K 10  
BAULUR YFIR SPERRU  
2 K 10  
2 K 12

SNID - E 1:20

LOFTUN Á ÞAKI  
40 MM PLASTRÖR  
2 STK. Í HVERT SPERRUBIL

2 K 12 HEIL FYRIR HORN  
2 K 10  
BAULUR YFIR SPERRU  
2 K 10  
2 K 12

SNID - F 1:20

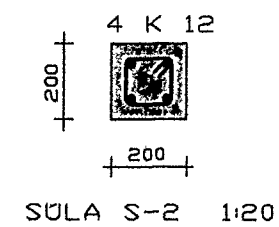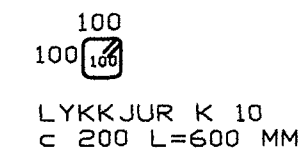

LOFTUN Á ÞAKI  
40 MM PLASTRÖR  
2 STK. Í HVERT SPERRUBIL

2 K 12 HEIL FYRIR HORN  
2 K 10  
BAULUR YFIR KRAFTSPERRU  
2 K 10  
2 K 12

SNID - G 1:20

Samþykkt þann  
16. sep. 2013  
Byggingafrúnninn í Hafnarfirði  
Flh. Hrólfur S. Gunnlaugsson

SKÝRINGAR.  
STEYPUGÆÐI S-250 SAMKVÆMT Í SL STAÐLI Í VEGGI OG BITA  
STEYPUSTYRKJARSTÁL B 500 NC MERKT -K  
Í KRINGUM ÖLL MÚROP KOMA 2 K 12, NEMA ANNARS SÉ  
GETIÐ OG NÁI LÁRÉTT JÁRN MINNST 70 CM ÚT FYRIR OPIN  
EÐA SAMFELD YFIR FLEIRI OP. JÁRN UPPMÉÐ MÚROPUM  
SKULU NÁ FRÁ GÖLFI OG UPPMÉÐ SPERRUM  
EFST Í VEGGI UNDIR SPERRUR KOMA 2 K 12 HEIL FYRIR HORN  
SPERRUR SEM LIGGJA Í EÐA AÐ STEYPU SKAL FÚAVERJA MEÐ  
VIÐURKENDU FÚA VARNAREFNI, MINNST TVÆR UMFERÐIR  
ALLUR ÞAKSAUMUR OG BOLTAR OG FESTINGAR SKAL VERA GALVANISERAÐ  
ÞAK KLÆÐIST MEÐ 25x150 MM BORDUM ER NEGLAST MEÐ 3 STK  
75/31 NÖGLUM Í HVERJA SPERRU

Breytingar		
A	sept 2013	breyting á burðarkoli í þaki úr kraftsperrum í venjulegt sperruþak

FURUÁS NR.8-10, HAFNARFIRÐI

**HERMANN ISEBARN** MTFI  
TEIKNISTOFA HAMRAVÍK 82  
s 8487250 kt 050244-4319 netfang hsi@smnet.is

Mál	120	JÁRN BENT STEINSTEYPA
Daga	nóv 2012	SNID
Blad	12	

Yfirfandi  
Hannað