


STEYPT MILLIGÓLF Á NÚVERANDI STÁLVIRKI - M1:50

ÁRITUN BYGGINGARFULLTRÚA

Samþykkt þann  
24. sep. 2013  
Byggingarfulltrúna í Hafnarfirði  
Fh Heiður S Gunnlaugsson

STEYPT PLATA Í 45/150x1mm TRAPISU  
ÞYKKT Í LÁGBÁRU 170mm  
JÁRNABENDING PLOTU: K257 MOTTA Í EFRI BRÚN  
OG K10c/c300 Í NERÐI BRÚN SAMSÍÐA BÁRUM

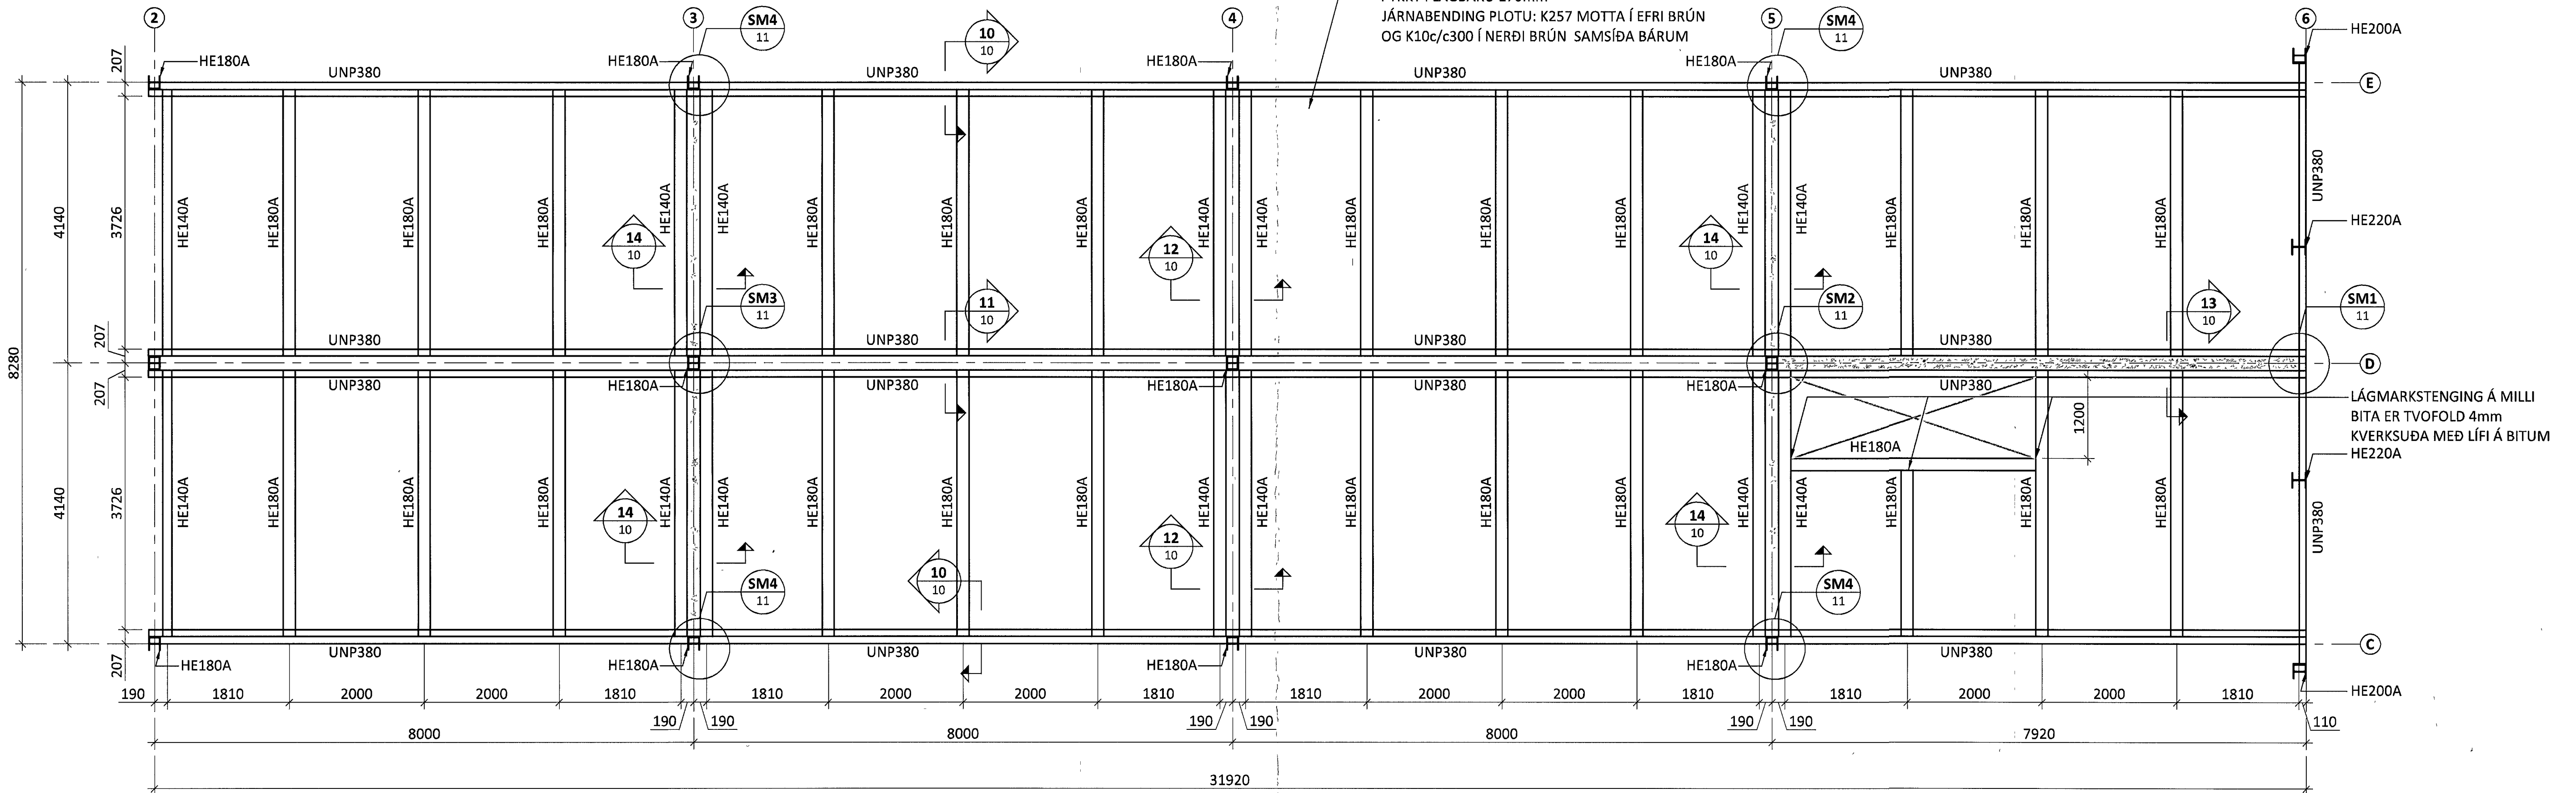

ÁRITUN ADALHÖNNUÐAR KT  
Vignir Halldorsson 180760-5849

A	18.09.13	STIGAÓPI BÆTT VIÐ	
BR	DAGS	BREYTING	SAMP



**GJÁHELLA 11** HAFNARFIRÐI  
BREYTINGAR Á NÚVERANDI BYGGINGU  
BURÐARVIRKI  
MILLIGÓLF  
GRUNNMYND

SAMÞYKKT	KT	010345-4059	
HÖNNUÐUR	YFIRFARIÐ	DAGS UTG	DAGS BREYT
HE	hrund@ferill.is	SNK	28.09.12 18.09.13
MKV	VERKNR	TEIKN NR	BREYT
1:50	12102	1 - 02	A