


K10JÁRN ÚR VEGGJUM
BEYGJAST INN Í EFRI BRÚN
PLÖTU ALLAN HRINGINN OG
NÁI 400mm INNFYRIR UPP-
BEYGJULINU

K10JÁRN ÚR VEGGJUM
BEYGJAST INN Í EFRI BRÚN
PLÖTU ALLAN HRINGINN OG
NÁI 400mm INNFYRIR UPP-
BEYGJULINU

K10JÁRN ÚR VEGGJUM
BEYGJAST INN Í EFRI BRÚN
PLÖTU ALLAN HRINGINN OG
NÁI 400mm INNFYRIR UPP-
BEYGJULINU

K10JÁRN ÚR VEGGJUM
BEYGJAST INN Í EFRI BRÚN
PLÖTU ALLAN HRINGINN OG
NÁI 400mm INNFYRIR UPP-
BEYGJULINU

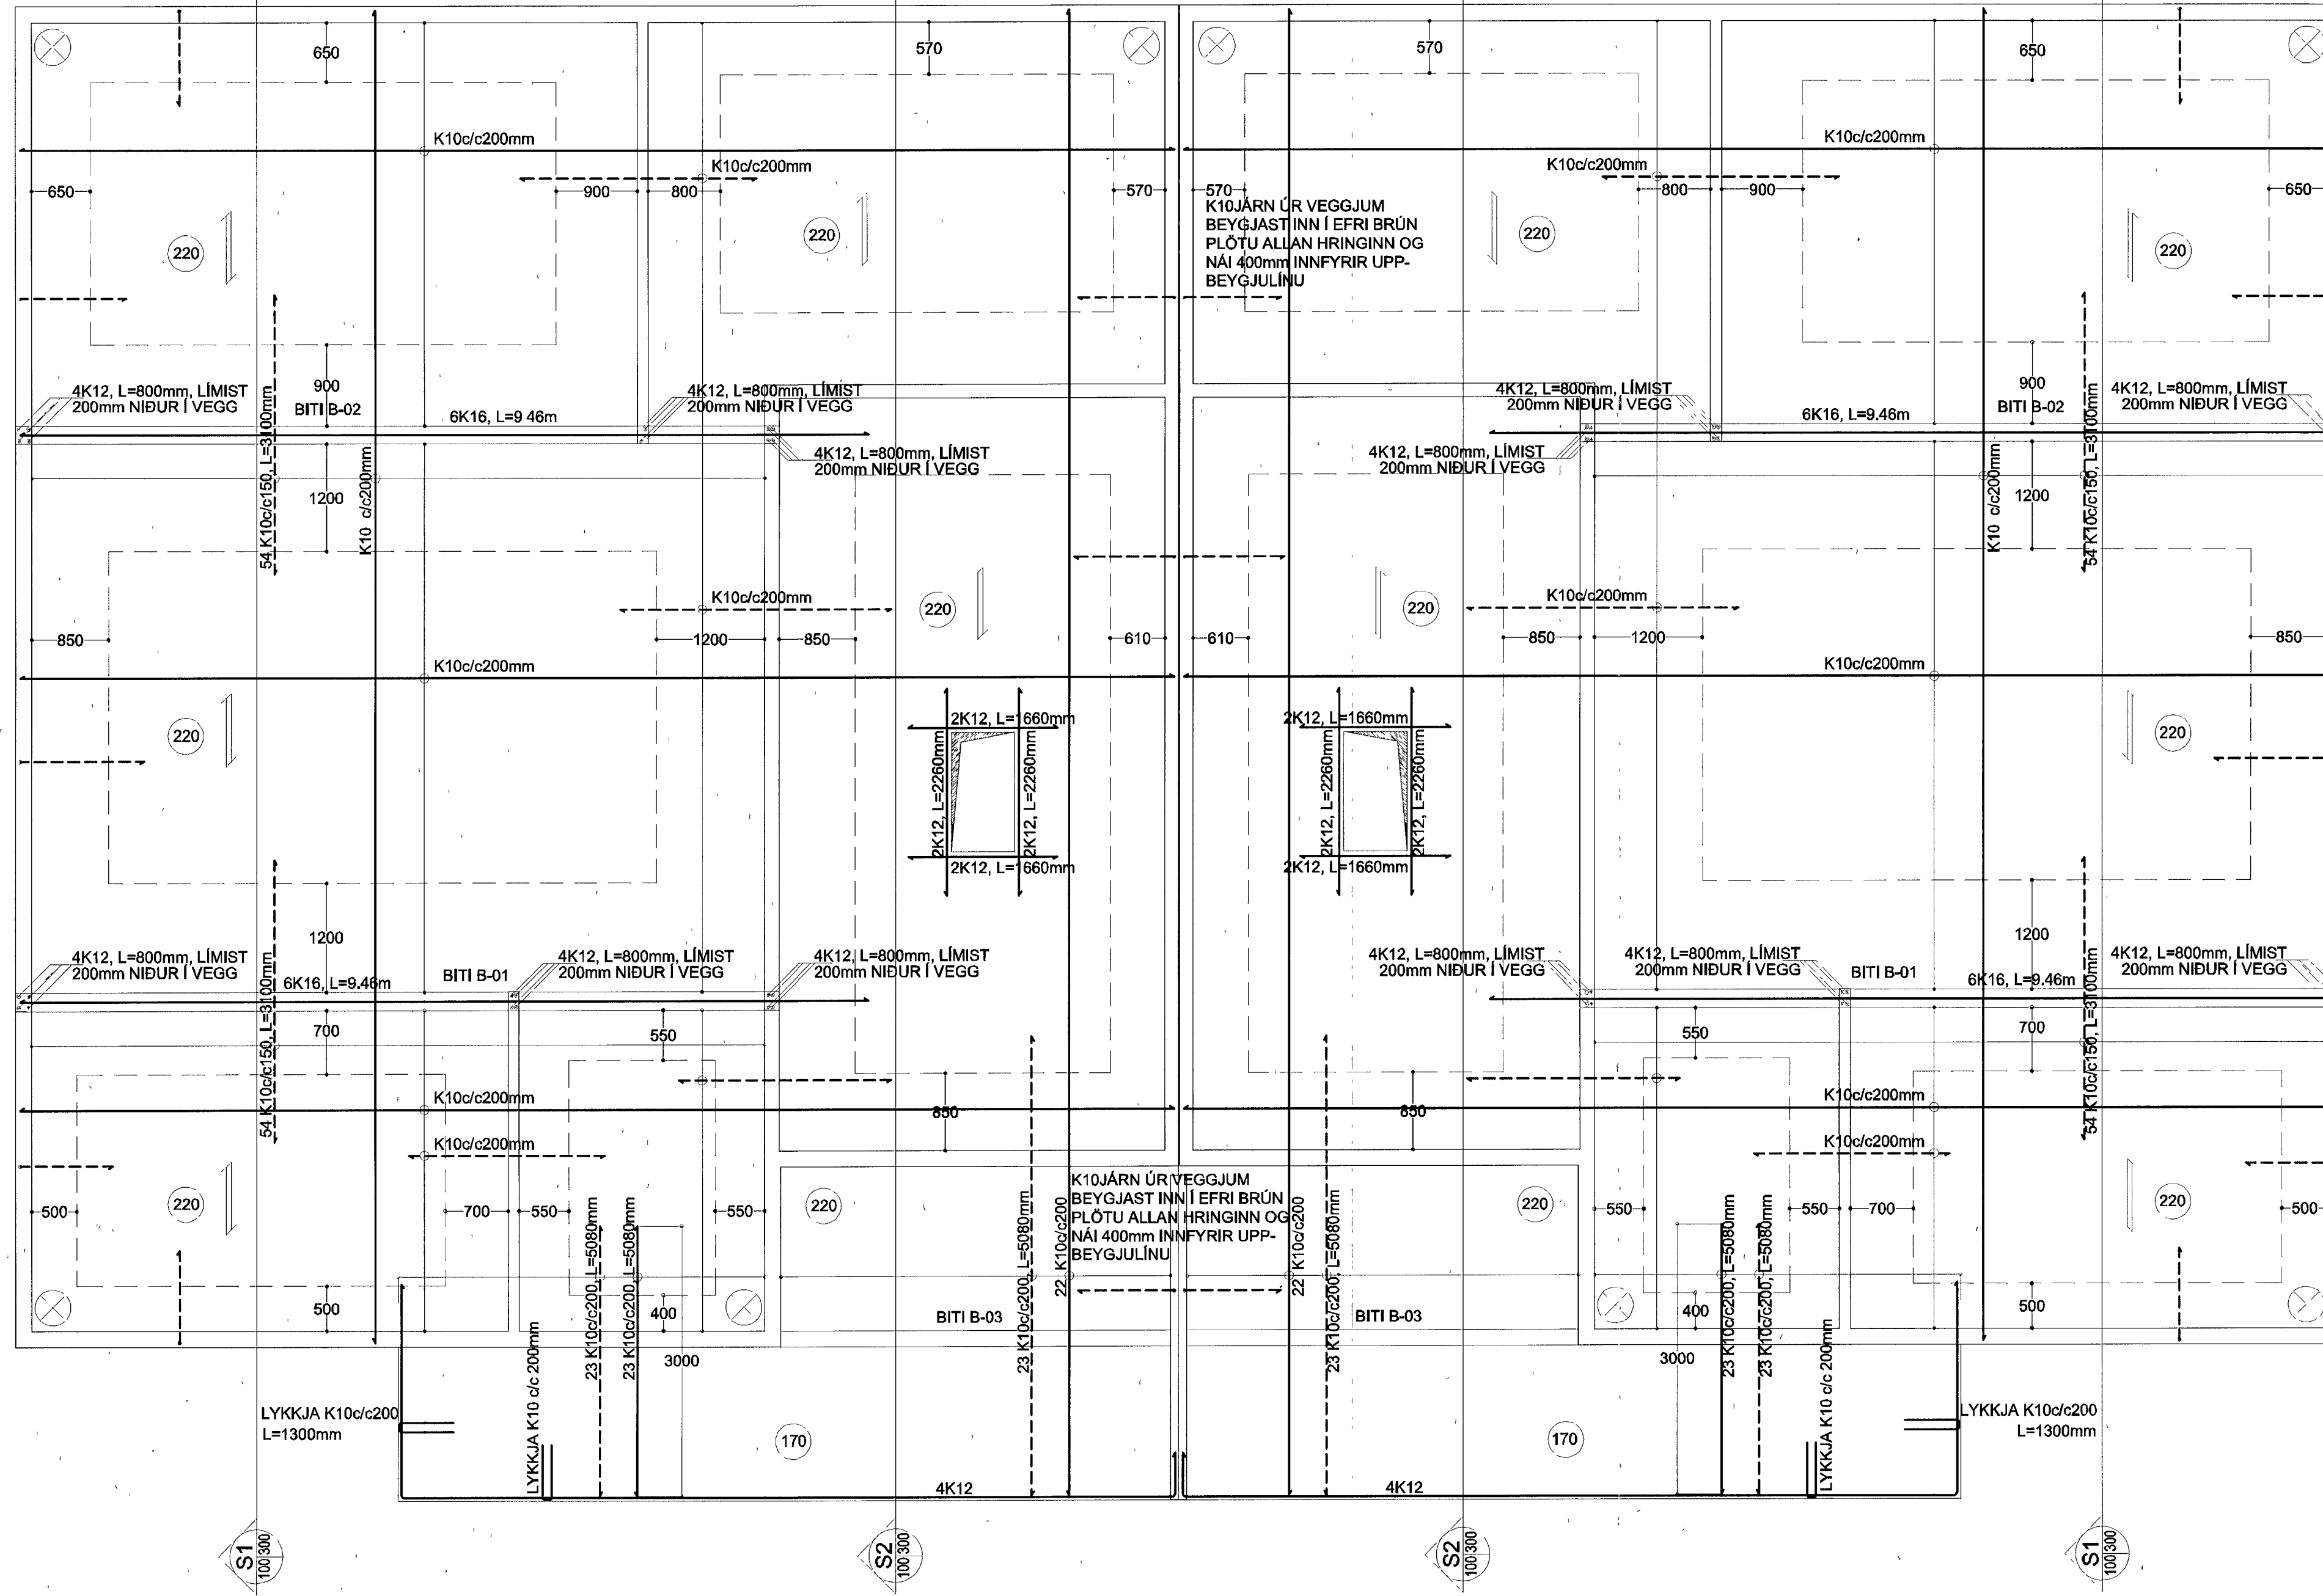

SKÝRINGAR SJÁ TEIKN. 2294-S-1
SNEIÐINGAR SJÁ TEIKN. 2294-S-300

Samþykkt þann
13. sep. 2013
Bygginguvaldskennir í Hafnarförl
Ríkisráðgjafi S. Gunnleugsdóttir

SKÝRINGAR

ENDURSKOÐUN	DAGS	TEKNI	YFIRF
H			
G			
F			
E			
D			
C			
B			
A			

VERKKAUÐI
VERKÞING ehf.
VERKLEIÐI
HNOÐRAVELLIR 1-3, HAFNARFJ.
ERFI
BURÐARÞOL ÞAKPLÖTU

VERKFRÆÐISTOFAN
mondull
BIRKIRLÍÐ 6, 105 Reykjavík
Sími 862-7961, Fx 591 064-139
Netfang: verkbjorn@mondull.is
EVA MÓN JÓHANSSON
Eva@mondull.is


TEIKN
2294-S-100
YFIRANÐ
SVBJ
VERK NR
2294
BLAD NR
2

DAGS ÚTGAFU
JÚL, 2013
ÁRITUN ADALHÖNNLEIÐAR

KENNITALA ÚTGEFANDA
281294-7949

STYRÐ
A1

ENDURSK

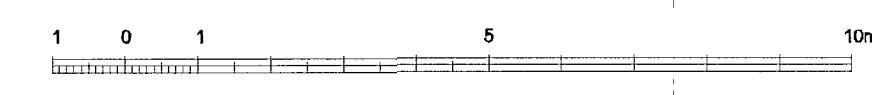

Teikning þessi er gæfja út af undirrituðum fyrir hönd eignaða höfundar. Teikninguna má ekki nota með neðrum hætti, að hluta til eða í heild, án skriflega leyfis höfundar.