
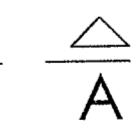
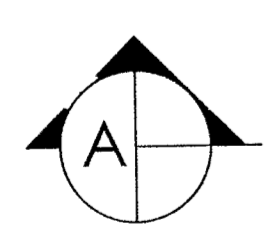


Byggingafultrúi Hafnarfjarðar
Móttekið þann
04 OCT 2013
Stólfur

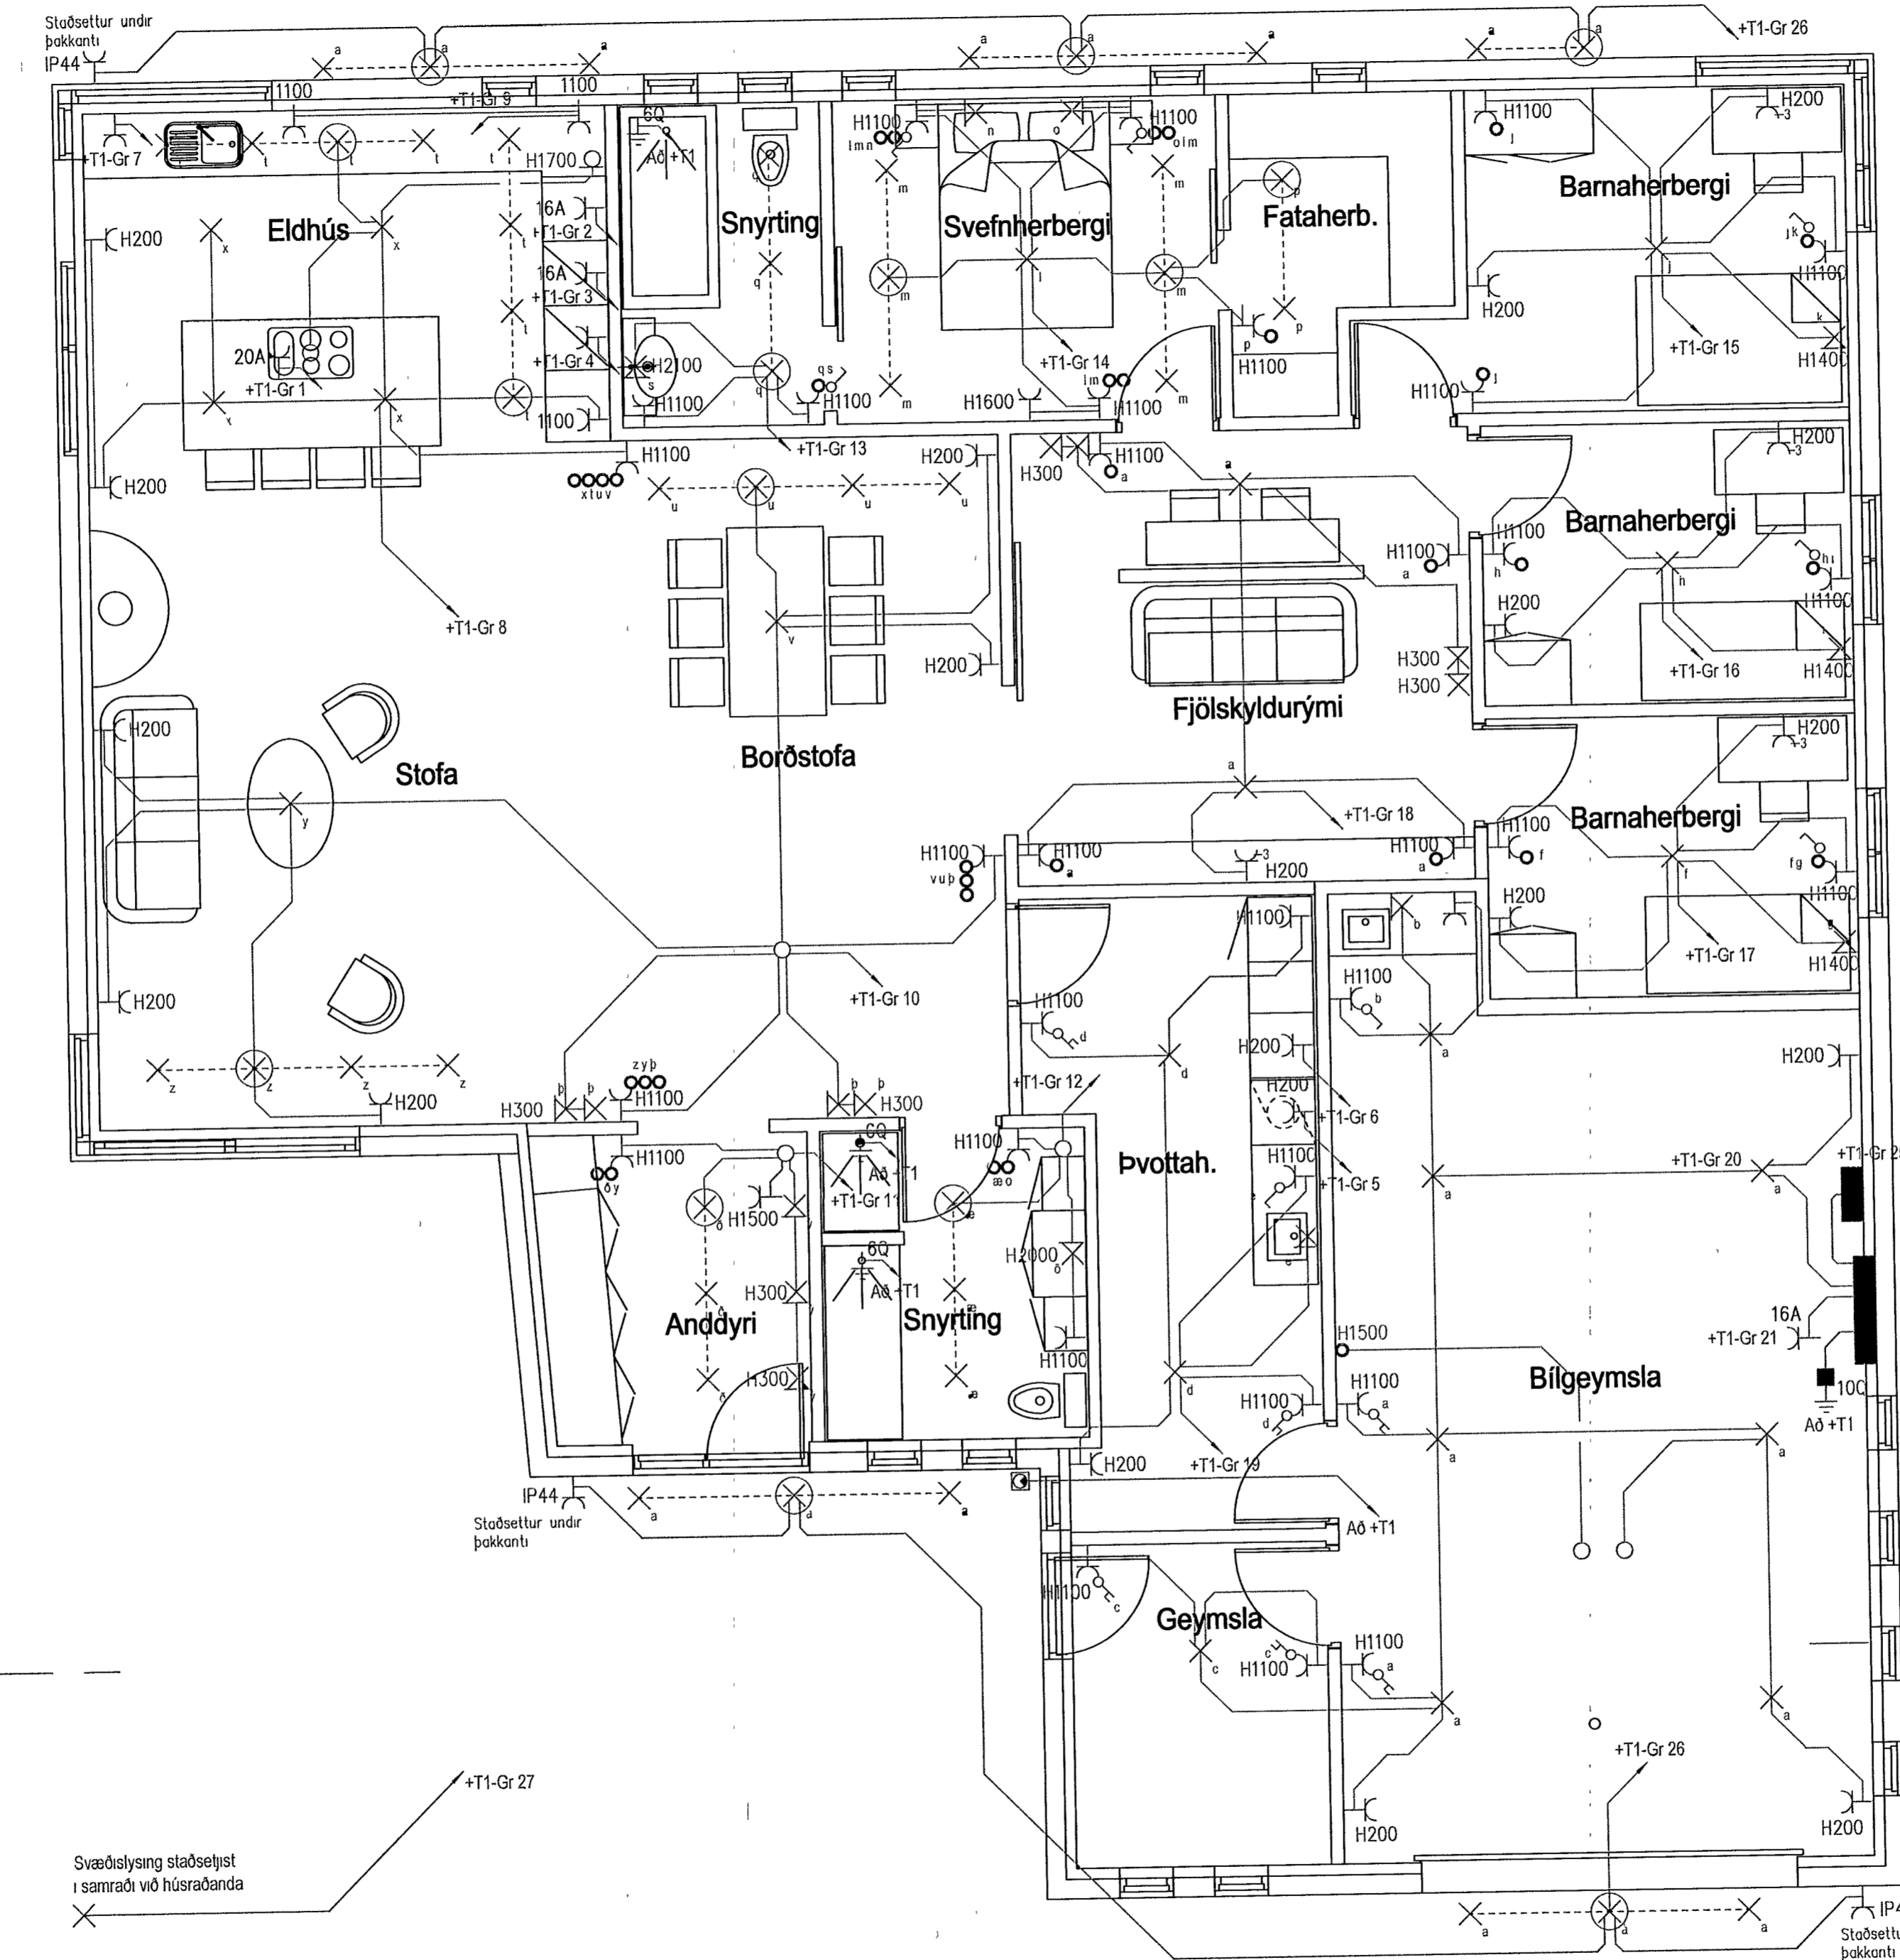

Svæðislysing staðsetjst
í samráði við húsráðanda

Golfhitakista T2
Staðsetjst nánar
skv lagnateikningu

Greinatalla T1
Tvískipt með holf
fyrir smáspennu

Hannað
Ragnar Vilhjálmsson

Yfirfarið
Kristinn Erlendur Guðnason

Samp Kannt

Kristinn E. Guðnason 1904483207

Asalþonnuður

BR-nr	Dagsetning	Skýning
A	15.06.2013	Lágspenna teikningu

Kvistavellir 1
221 Hafnarfirði

Lágspenna
1 hæð
Mkv 1.50

Síða 1

13 júní 2013

A

Fín.nál. 32