


Byggingafrulltrúi Hafnarfjarðar
Móttækið þann
04 OCT 2013

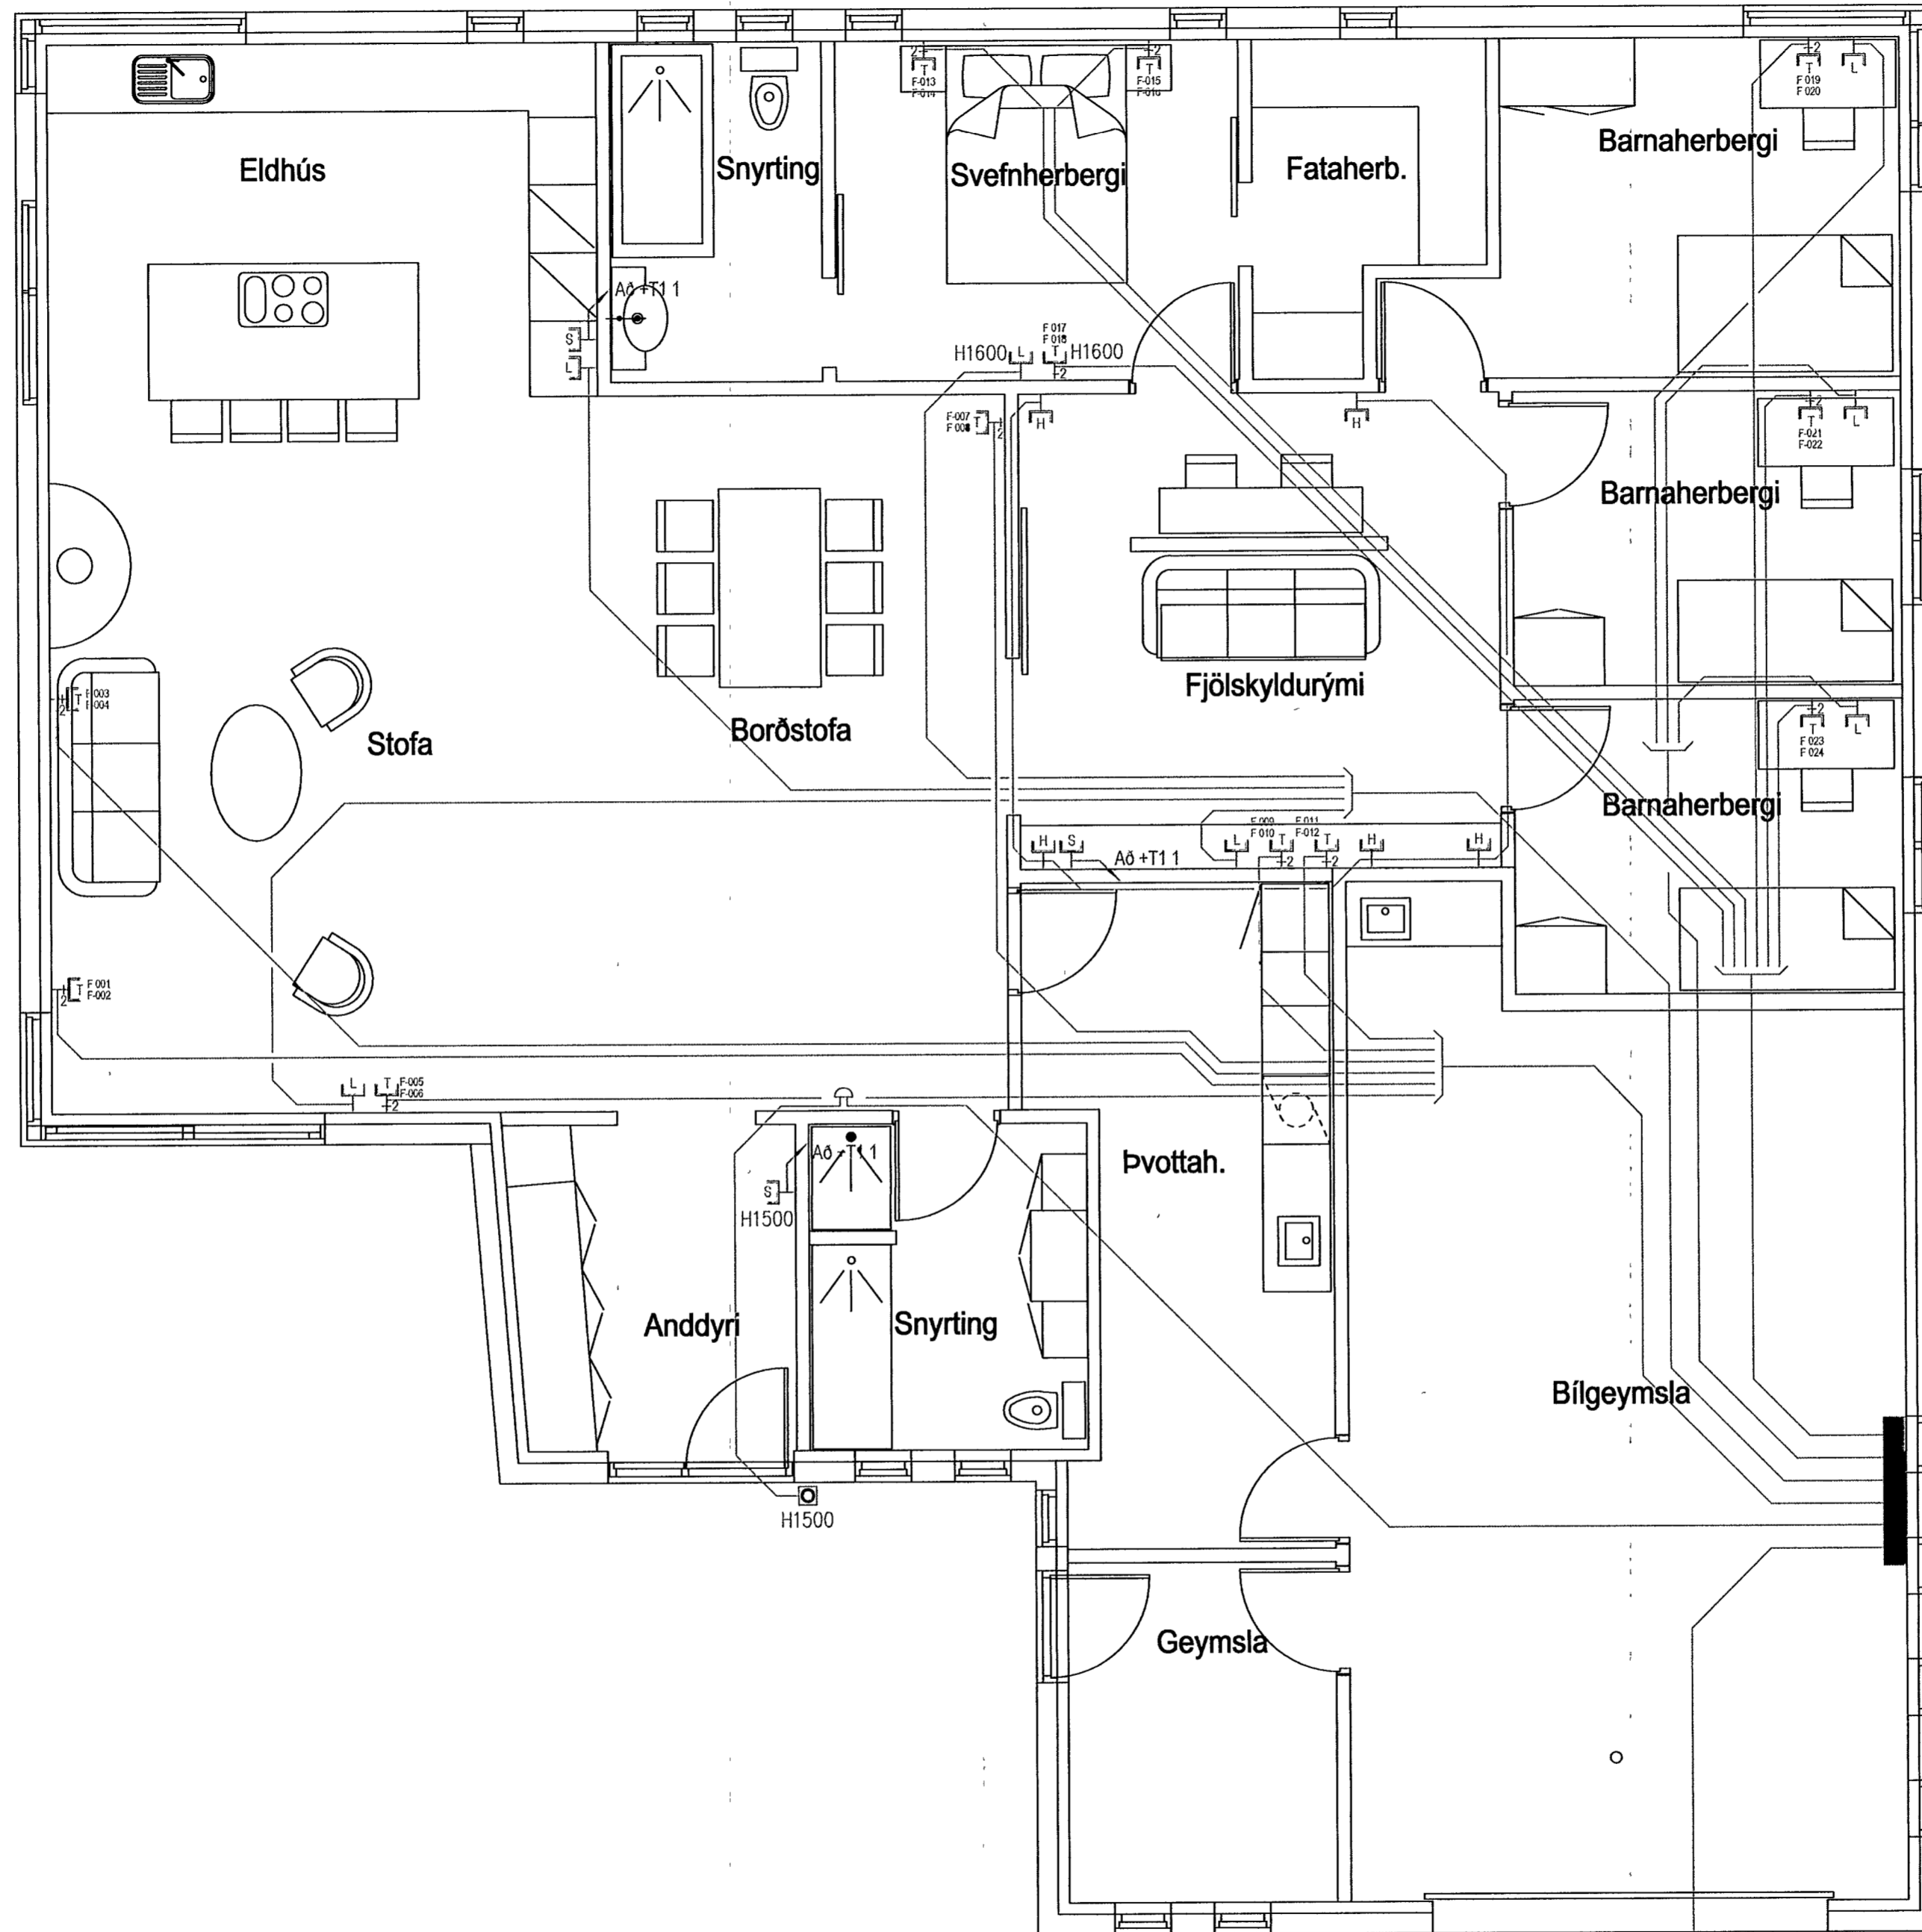

Greinatalfa T1
Smáspennuhólf T1 1

PPØ50mm pípa - Símanntak
Pípa náí út fyrir lóðarmörk

Herrnað
Ragnar Vínjalinnsson
Yfirand
Krisinn Erlendur Guðnason
Samb. Kennit.
Kristinn L. G. Swason 1909483209
Aðalinnuður

BR-nr	Dagsetning	Skýring
A	13.06.2013	Smáspenna tekið

Kvistavellir 1
221 Hafnarfirði

Smáspenna
1 hæð
Mkv 150